


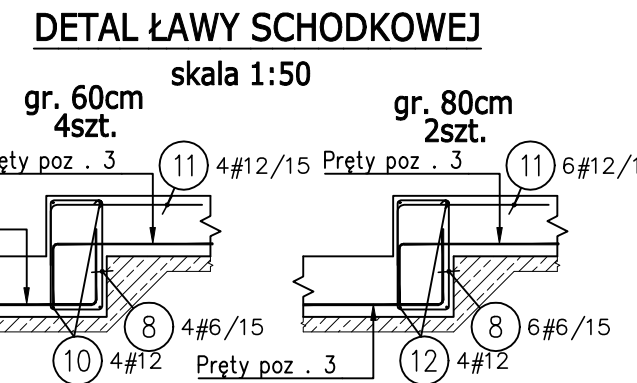
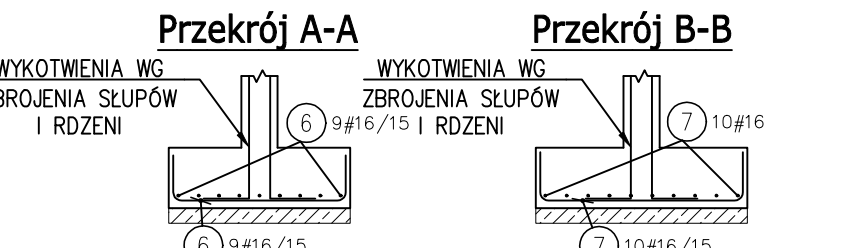
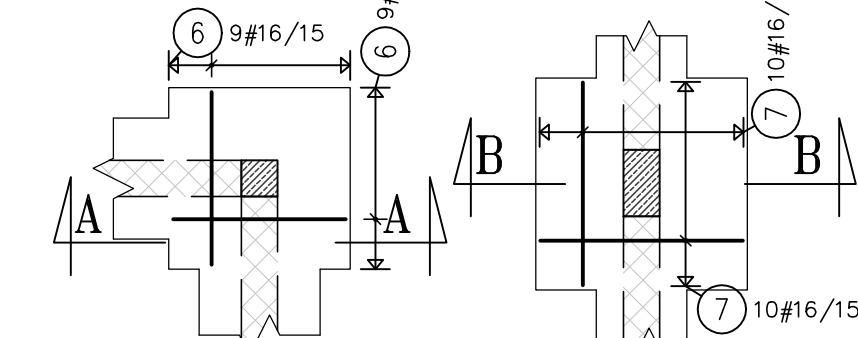
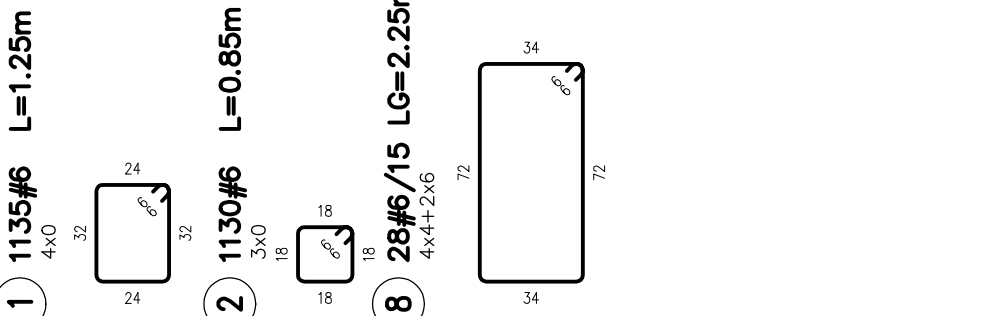
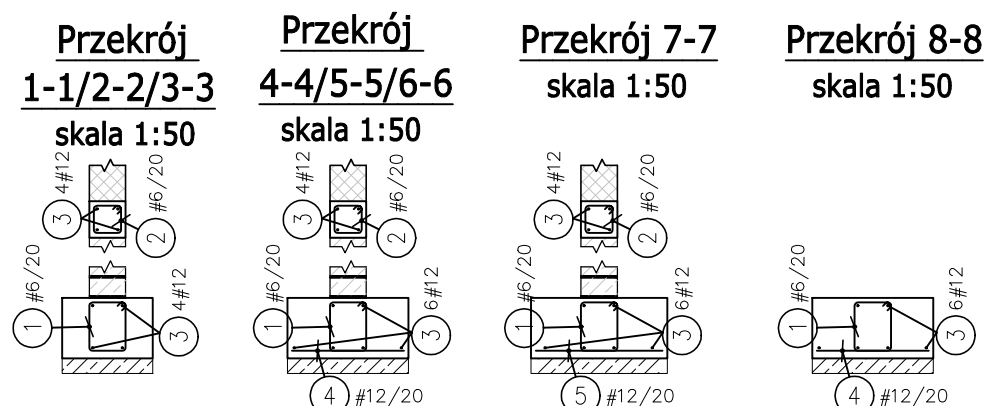


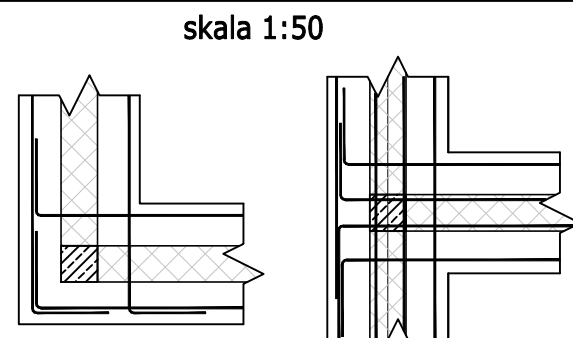

DETAL ZAGIĘCIA PRĘTÓW W NAROŻNIKACH ŁAWY FUNDAMENTOWEJ skala 1:50

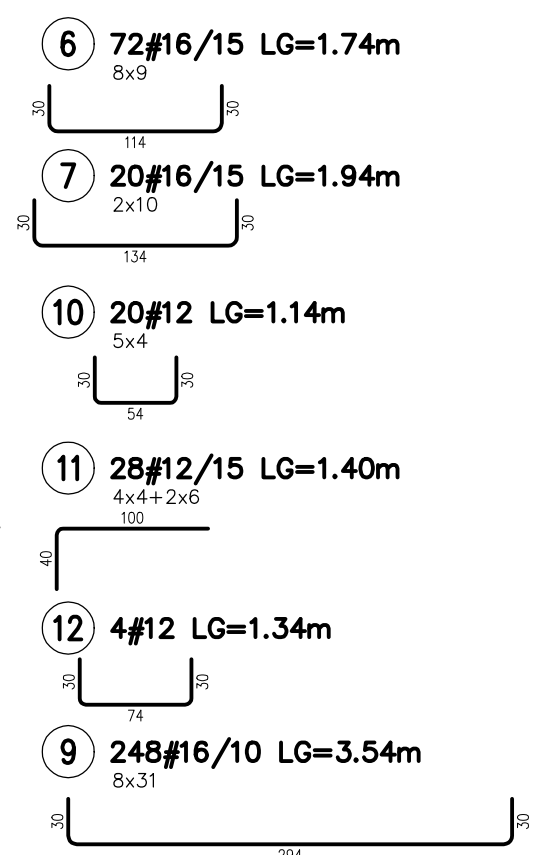

DETAL ZAKOŃCZENIA PRĘTÓW ŁAWY W STOPACH

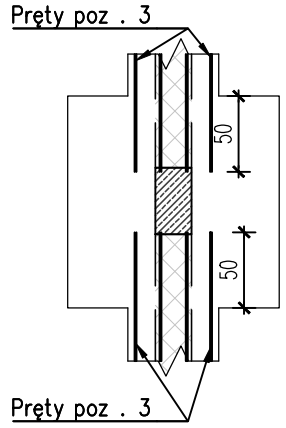

Wykaz stali


POZ.	#[mm]	Szt.	L[m]	6	12	16	UWAGI...
1	6	1135	Lsr1.25	1414.21			patrz rysunek
2	6	1130	Lsr0.85	955.98			patrz rysunek
3	12	1	mb=2220.00		2220.00		mb
4	12	460	Lsr0.74		340.40		patrz rysunek
5	12	50	Lsr0.84		42.00		patrz rysunek
6	16	72	1.74			125.28	patrz rysunek
7	16	20	1.94			38.80	patrz rysunek
8	6	28	2.25	62.89			patrz rysunek
9	16	248	3.54			876.93	patrz rysunek
10	12	20	1.14		22.80		patrz rysunek
11	12	28	1.40		39.20		patrz rysunek
12	12	4	1.34		5.36		patrz rysunek
			[m]	2433.08	2669.76	1041.01	suma dlugosci
			[kg/m]	0.222	0.888	1.58	ciezar jedn.
			[kg]	540.14	2370.75	1644.79	ciezar sum.
			[kg]		4555.68		ciezar calk.

DANE ELEMENTÓW ŻELBETOWYCH:

Typ elementu	kl. betonu	otulina	ekspozycji
SŁUPY I RDZENIE	C25/30	3.0 cm	XC1
BELKI	C25/30	3.0 cm	XC1
STROPY	C25/30	3.0 cm	XC1
SCHODY	C25/30	3.0 cm	XC1
ŁAWY FUNDAMENTOWE	C25/30 W8	S=5.0 cm W=3.0 cm	XC2

Stal: fyk=500 MPA kl. ciążliwości B/C

- Zakłady prętów stosować 40xØ
- Zakładów nie należy wykonywać w jednym przekroju
- Zestawienie nie uwzględnia prętów dodatkowych(pomocniczych)
- W celu połączenia zbrojenia słupów z wieńcami zastosować pręty odgięte w kształcie L. Minimalna długość zakładu 50Ø
- Wymiary podano w [cm]
- w przypadkach nieopisanych indywidualnie na rysunku stosować zasady zgodnie z PN-EN 1992-1-1
- jeśli nie oznaczono inaczej wszystkie wymiary prętów podano jako gabarytowe.
- minimalne średnice wewnętrzne zagięć prętów dobierać zgodnie z PN-EN 1992-1-1
- wymiary strzemion podawane są po zewnętrznym obrysie pręta.
- słupy i belki fazować 1,5 cm
- w miejscach otworów siatkę zbrojenia rozsunąć lub przeciąć, przecięte zbrojenie zagiąć w płytę.
- długość prętów podano w osi pręta-metoda B wg PN-EN ISO 3766:2006

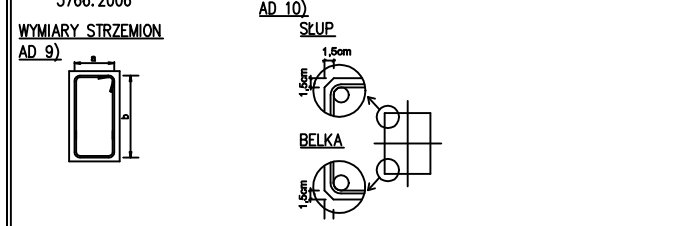

JEDNOSTKA PROJEKTOWA:

A&K KONSTRUKCJE

INWESTOR:

TBS Mława

Łomia 173A
06-500 Mława
telefon: +48 508 608 084
e-mail: biuro@akonstrukcje.com.pl
www.akonstrukcje.pl

Towarzystwo Budownictwa Społecznego Sp. z o.o.
ul. 18 Stycznia 14
06-500 Mława

NAZWA INWESTYCJI:	BUDOWA BUDYNKU BIUROWEGO Z ZAPLECZEM WARSZTATOWYM WRAZ Z NIEZBEDNĄ INFRASTRUKTURĄ TECHNICZNĄ I ZAGOSPODAROWANIEM TERENU			
ADRES INWESTYCJI:	DZIAŁKI EWID. NR 584/8, 585/10, 588/7, 589/7, 592/8, 593/8 i 4742 Z OBRĘBU 0010 (MŁAWA) PRZY UL. KOMUNALNEJ W MŁAWIE			
TYTUŁ RYSUNKU:	FUNDAMENTY-RYS. ZBROJENIOWY			
PROJEKTANT:	mgr inż. Karol Pepłowski MAZ/0379/PWBKb/16			
SPRAWDZAJĄCY:	mgr inż. Adrian Wroński MAZ/0335/PWBKb/23			
ZESPÓŁ PROJEKTOWY:	mgr inż. Łukasz Wiśniowski			
FAZA PROJEKTU:	BRANŻA:	DATA:	SKALA:	NR RYS.:
projekt techniczny	konstrukcja	luty 2026 r.	1:50	PT-K4