




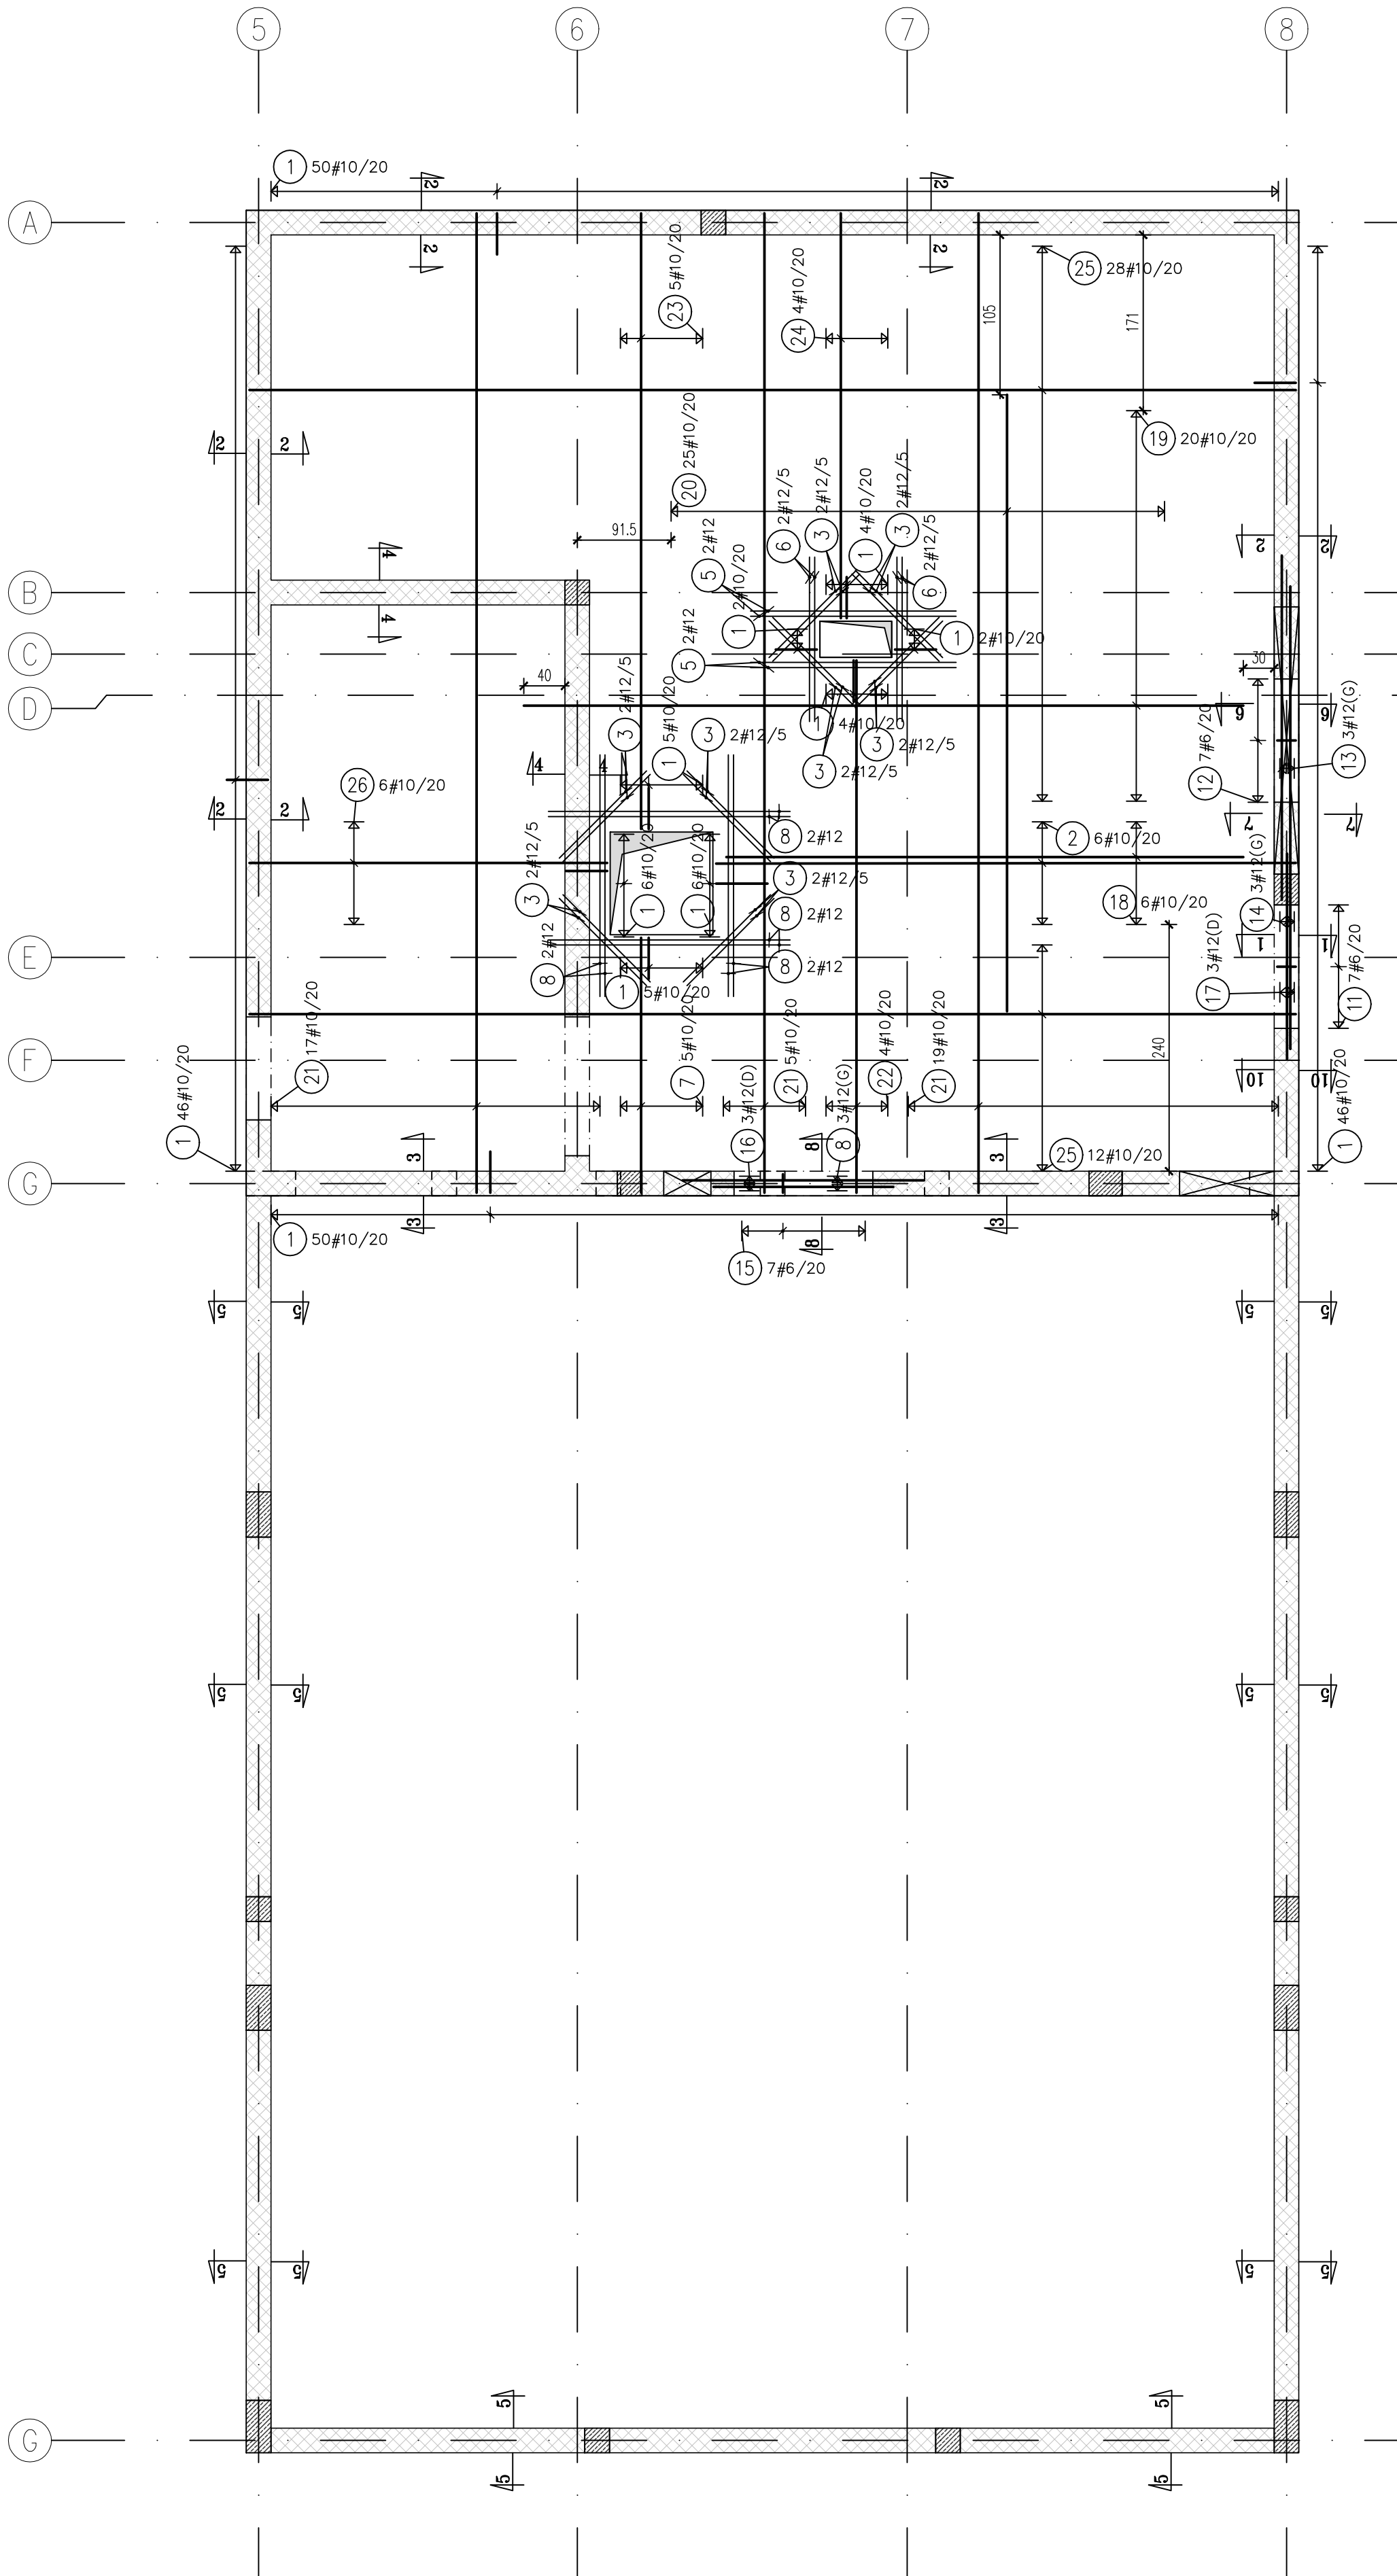


PRZEKRÓJ 1-1  
skala 1:25

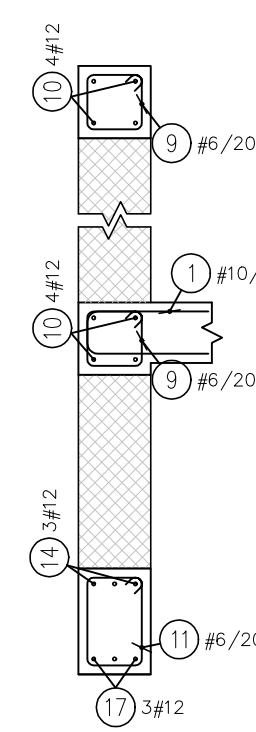


PRZEKRÓJ 2-2  
skala 1:25

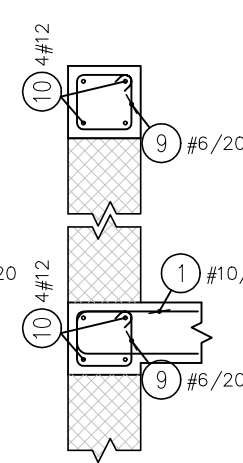


PRZEKRÓJ 3-3  
skala 1:25

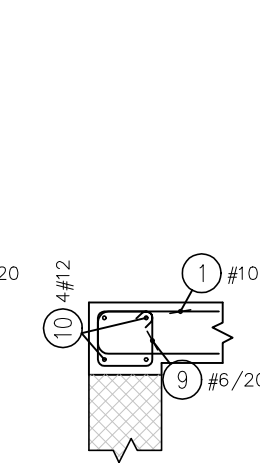


PRZEKRÓJ 4-4  
skala 1:25

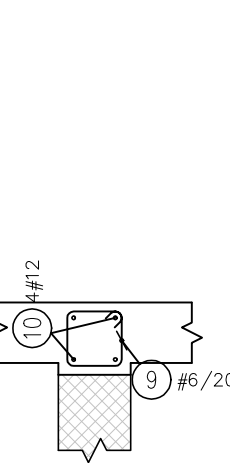


PRZEKRÓJ 5-5  
skala 1:25

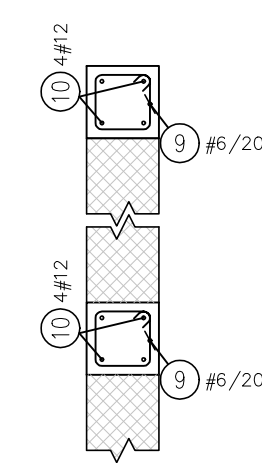


PRZEKRÓJ 6-6  
skala 1:25

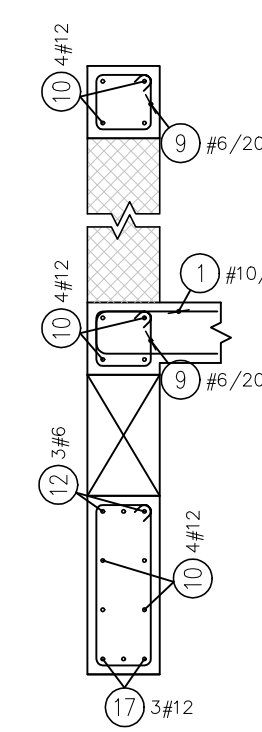


PRZEKRÓJ 7-7  
skala 1:25

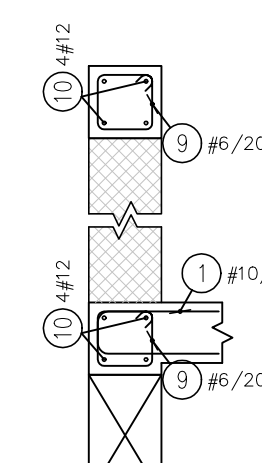

PRZEKRÓJ 8-8  
skala 1:25

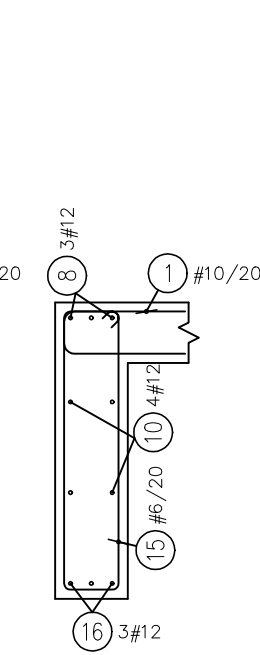

Detal zbrojenia narożników  
wieńców

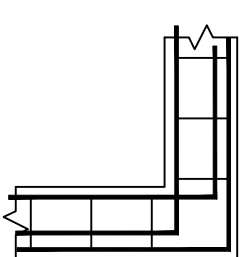

9 415#6 L=0.85m



11 7#6/20 LG=1.07m



15 7#6/20 LG=2.33m



12 7#6/20 LG=1.55m




13 3#12 LG=3.7m



1 226#10/20 LG=0.94m


2x5+2x6+2x46+2x2+2x4+2x50

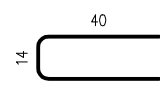

Pręty dystansowe dla płyty stropowej gr.20cm

4 150#8 L=0.95m

system 1.5szt/1m2

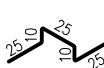

Wykaz stali

| POZ. | Ø[mm] | Szt. | L[m]      | 6      | 8      | 10      | 12     | UWAG...       |
|------|-------|------|-----------|--------|--------|---------|--------|---------------|
| 1    | 10    | 226  | 0.94      |        |        | 212.44  |        | potrz rysunek |
| 2    | 10    | 6    | 5.64      |        |        | 33.84   |        | potrz prosty  |
| 3    | 12    | 16   | 1.20      |        |        |         | 19.20  | potrz prosty  |
| 4    | 8     | 150  | Lar0.85   |        | 142.50 |         |        | potrz rysunek |
| 5    | 12    | 4    | 2.00      |        |        |         | 8.00   | potrz prosty  |
| 6    | 12    | 4    | 1.60      |        |        |         | 6.40   | potrz prosty  |
| 7    | 10    | 5    | 2.48      |        |        | 12.40   |        | potrz prosty  |
| 8    | 12    | 11   | 2.35      |        |        |         | 25.85  | potrz prosty  |
| 9    | 6     | 415  | Lar0.85   | 351.09 |        |         |        | potrz rysunek |
| 10   | 12    | 1    | mb=645.00 |        |        |         | 645.00 | mb            |
| 11   | 6     | 7    | 1.07      | 7.46   |        |         |        | potrz rysunek |
| 12   | 6     | 7    | 1.55      | 10.82  |        |         |        | potrz rysunek |
| 13   | 12    | 3    | 3.70      |        |        |         | 11.10  | potrz rysunek |
| 14   | 12    | 3    | 2.00      |        |        |         | 6.00   | potrz prosty  |
| 15   | 6     | 7    | 2.33      | 16.28  |        |         |        | potrz rysunek |
| 16   | 12    | 3    | 1.75      |        |        |         | 5.25   | potrz prosty  |
| 17   | 12    | 3    | 4.50      |        |        |         | 13.50  | potrz prosty  |
| 18   | 10    | 6    | 5.03      |        |        | 30.18   |        | potrz prosty  |
| 19   | 10    | 20   | 7.00      |        |        | 140.00  |        | potrz prosty  |
| 20   | 10    | 25   | 6.00      |        |        | 150.00  |        | potrz prosty  |
| 21   | 10    | 41   | 9.53      |        |        | 380.73  |        | potrz prosty  |
| 22   | 10    | 4    | 5.18      |        |        | 20.72   |        | potrz prosty  |
| 23   | 10    | 5    | 5.99      |        |        |         | 29.95  | potrz prosty  |
| 24   | 10    | 4    | 3.94      |        |        |         | 15.76  | potrz prosty  |
| 25   | 10    | 40   | 10.18     |        |        |         | 407.20 | potrz prosty  |
| 26   | 10    | 6    | 3.48      |        |        | 20.88   |        | potrz prosty  |
|      |       |      | [m]       | 385.66 | 142.50 | 1464.10 | 740.30 | suma długości |
|      |       |      | [kg/m]    | 0.222  | 0.395  | 0.617   | 0.888  | ciężar jedn.  |
|      |       |      | [kg]      | 85.62  | 56.29  | 903.35  | 657.39 | ciężar sum.   |
|      |       |      | [kg]      |        |        | 1702.64 |        | ciężar calc.  |

JEDNOSTKA  
PROJEKTOWA:



Lonia 1734  
06-500 Mewa  
telefon: +48 508 608 084  
e-mail: biuro@akonstrukcje.pl  
www.akonstrukcje.pl

INWESTOR:



Towarzystwo Budowlane  
Spółeczne Sp. z o.o.  
ul. 18 Syczenia 14  
06-500 Mewa

NAZWA  
INWESTYCJI:

BUDOWA BUDYNKU BIUROWEGO Z ZAPLECZEM WARSZTATOWYM  
WRAZ Z NEZBEDNA INFRASTRUKTURA TECHNICZNA  
I ZAGOSPODAROWANIE TERENU

ADRES  
INWESTYCJI:

02-041 ENIO, NR 0848, 08510, 0887, 0887, 0808, 0808 i 142  
Z OBRĘBIE 0110 (MIAWA) PRZY UL. KOMUNALNEJ W MIAWIE

TYTUŁ  
RYSUNKU:

STROP NAD PIETREM. ZBROJENIE DOLNE.  
RYSUNEK ZBROJENIOWY.

PROJEKTANT:

mgr inż. Karol Peptowski  
MAZ/0379/PWBkb/16

SPRAWDZAJĄCY:

mgr inż. Adrian Wroński  
MAZ/0335/PWBkb/23

ZESPÓŁ  
PROJEKTOWY:

mgr inż. Łukasz Wiśniowski

FAZA PROJEKTU:

BRANŻA: konstrukcja

DATA:

luty 2026 r.

SKALA:

NR RYS.:

PT-K7