

**Towarzystwo Budownictwa Społecznego Sp. z o.o.
ul. 18 stycznia 14
06-500 Mława**

W odpowiedzi na złożony wniosek z dnia 10.12.2025 r. w sprawie wyrażenia zgody na **lokalizację przyłącza wodociągowego z rury PE dn. 40 mm oraz przyłącza kanalizacji sanitarnej z rury PVC dn. 75 mm w pasie drogi wewnętrznej ul. Komunalnej dz. nr 10-4743 w Mławie celem podłączenia projektowanego budynku na działce nr 10-584/8, 10-585/10, 10-588/7, 10-589/7, 10-592/8 położone przy ul. Komunalnej zgodnie z załącznikiem graficznym.**

zezwala się wnioskodawcy

na lokalizację urządzeń infrastruktury na ww. działce tj. przyłączy wodociągowe z rury PE dn. 40 mm oraz przyłączy kanalizacji sanitarnej z rury PVC dn. 75 mm w pasie drogi wewnętrznej ul. Komunalnej dz. nr 10-4743 w Mławie celem podłączenia projektowanego budynku na działce nr 10-584/8, 10-585/10, 10-588/7, 10-589/7, 10-592/8 położone przy ul. Komunalnej zgodnie z załącznikiem graficznym.

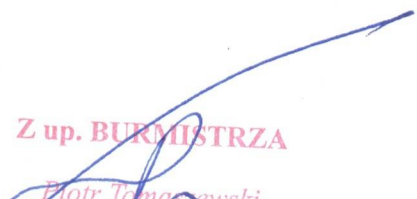
1. Ustala się następujące warunki zezwolenia:

- a/** w miejscu wykopu dokonać wymiany gruntu *na grunt przepuszczalny i zagęścić do wskaźnika 1,0 w skali Proctora,
- b/** realizacja i koszt budowy lub modernizacji urządzeń, nawierzchni w ww. działkach związanych z wykonaniem zadania ponosi inwestor,
- c/** zachować wszelkie parametry zawarte w projekcie,
- d/** niezwłocznie po zakończeniu budowy inwestor przywróci pas drogi wewnętrznej ul. Komunalnej do stanu pierwotnego,
- e/** w przypadku wystąpienia kolizji ww. przyłącza wodociągowego oraz przyłącza kanalizacji sanitarnej, która może wyniknąć w trakcie budowy ulicy objętych wnioskiem jak również budowy w tej ulicy sieci miejskich wodociągowych, kanalizacyjnych i oświetleniowych, właściciel zobowiązany jest do przebudowy przyłącza wodociągowego i przyłącza kanalizacji sanitarnej na własny koszt.

Lokalizacja nie powinna wpływać negatywnie na funkcjonowanie układu drogi wewnętrznej pod warunkiem zachowania przez stronę wnioskującą ww. warunków.

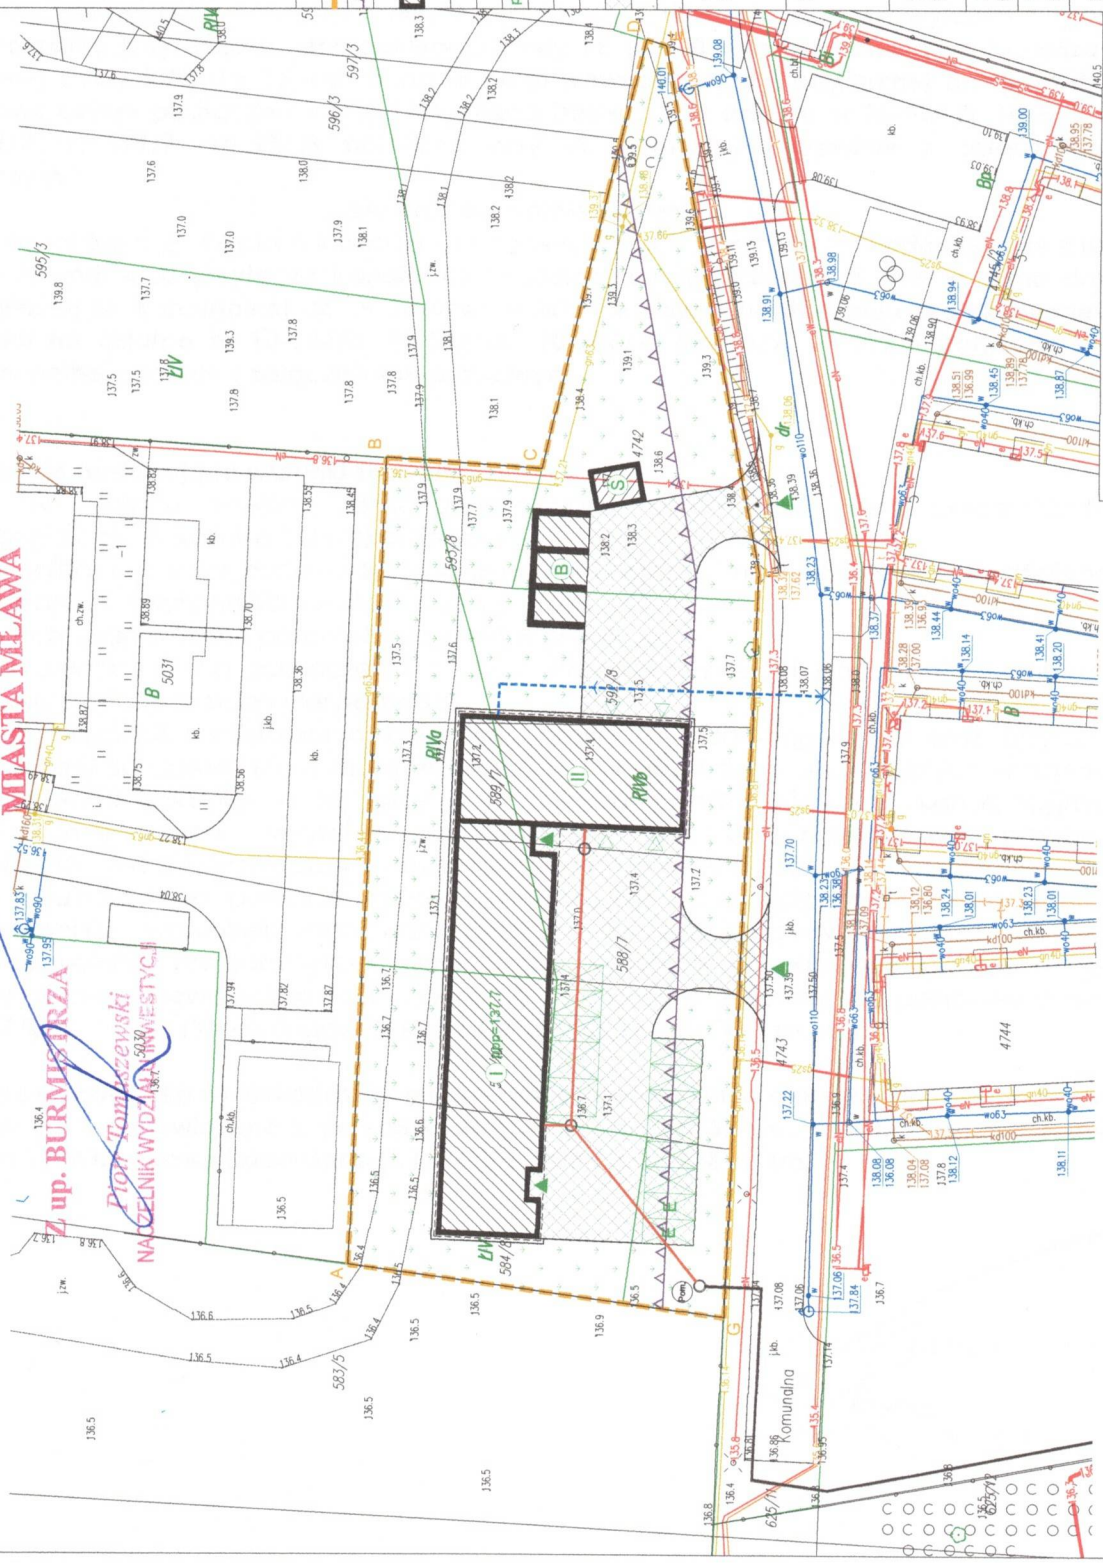
Zezwolenie zarządcy drogi wewnętrznej wyrażone w niniejszym piśmie nie jest równoznaczne z pozwoleniem na budowę lub zgłoszeniem stosownie do przepisów ustawy z dnia 7 lipca 1994 r. Prawo Budowlane (t. j. Dz. U z 2025 r. poz. 418 ze zm.).

Wyraża się zgodę dla wnioskodawcy na składanie oświadczenia o prawie do dysponowania terenem na cele związane z przedmiotową decyzją (art. 32 ust. 4 pkt. 2 ustawy z dnia 07 lipca 1994 r. – prawo budowlane (t. j. Dz. U z 2025 r. poz. 418 ze zm.).

Z up. BURMISTRZA

Piotr Tomaszewski
NACZELNIK WYDZIAŁU INWESTYCJI

Przebieg
Załącznik do decyzji
nr WI.7330.2.154.2025.KO
z dnia 11.12.2025r.....

Burmistrz
Miasta Mława
Z up. Burmistrza
Piotr Tomaszewski
NACZELNIK WYDZIAŁU INWESTYCYJNY



LEGENDA			
	PROJEKTOWANIE PRZŁĄCZE KANALIZACJI SANITARNEJ		
	PROJEKTOWANIE ZEWNĘTRZNYCH INSTALACJI KANALIZACJI SANITARNEJ		
	PROJEKTOWANIE PRZŁĄCZE WODOCIĄGOWE		
	PROJEKTOWANIE PRZEPOMPOWNIA ŚCIEKÓW		

1. Dokumentacja techniczna w budowie
2. Przed przystąpieniem do prac budowlanych wyciągnąć wydany przez Urząd Gminy w Mławie
3. Część rysunkowa projektu rozpatrywać łącznie z opiniami i uwagami branżowymi
4. Dokumentacja branża architektoniczna jest nadzorcą względem opracowań branżowych. Wzajemne ewentualne rozbieżności należy skłonić do usunięcia z Projektantem
5. Nie należy ominięcia rysunków z rysunku, ani używać go jako szablonu. Określone są tylko wartości liczbowe podane na rysunkach
6. Określone Wykonawcy jest zobowiązany do zapewnienia na budowie oraz użytkownika
7. W przypadku stwierdzenia niezgodności pomiędzy stanem istniejącym, a projektem, należy skłonić do usunięcia
8. Wykazy warstwic przedstawiać do akceptacji Projektanta
9. Przygotowanie wykonawczych i budowlanych rysunków przedstawić do akceptacji Projektanta
10. Wszystkie prace muszą być wykonane zgodnie z zasadami sztuki budowlanej, zachowaniem szczególnych warunków i pod stałym nadzorem oraz uprawnionymi
11. Wszystkie wyroby i systemy budowlane powinny posiadać kompletny dokumentację świadczą o ich jakości i być zgodne z wymaganiami
12. W sprawach nieuregulowanych dokumentacją obowiązującą:
 - Warunki techniczne wykonania i odbioru robót budowlano-montażowych
 - Normy Polskiego Komitetu Normalizacyjnego
 - Instrukcje, wytyczne, świadectwa doposażenia i atesty Inżyniera Technika Budowlanego
 - Instrukcje, wytyczne i warunki techniczne produkcji i dostaw materiałów
 - Przepisy techniczne ustalające kontrolę jakości materiałów i wykonania robót

LEGENDA		JEDNOSTKA PROJEKTOWA:		INWESTOR:		NAZWA INWESTYCJI:		ADRES INWESTYCJI:		TYTUŁ RYSUNKU:		PROJEKTANT:		SPRAWDZAJĄCY:		ZESPÓŁ PROJEKTOWY:		FAZA PROJEKTU:		BRANŻA:		DATA:		NR RYS.:		00-PZT	
	ASK KONSTRUKCJE	Lotnia 172A 06-500 Mława tel: +48 506 080 084 e-mail: biuro@askkonstrukcje.com.pl www.askkonstrukcje.pl		Towarzystwo Budowlane Spółdzielcze Sp. z o.o. ul. 18 Sierpnia 14 06-500 Mława		BUDOWA BUDYNKU BUDOWEGO Z PRZECIEN WARSZTATOWYM WRAZ Z ZEWNĘTRZNYMI INSTALACJAMI TECHNICZNYMI I ZAGOSPODAROWANIEM TERENU		DZIAŁKI EMD, NR 504/0, 505/0, 506/0, 507/0, 508/0, 509/0, 510/0 Z OGRĘBNIAMI 0010 (MIAŁA) PRZY UL. KOMUNALNEJ W MŁAWIE		PROJEKT ZAGOSPODAROWANIA TERENU		mgr inż. arch. Grzegorz Michalski MA/045/18		mgr inż. arch. Jacek Jasiewicz Cie-76/91		mgr inż. arch. Magdalena Gontarek mgr inż. arch. Olga Kuniewicz		projekt zgodzono		architektura		grudzień 2025 r.		1:500		00-PZT	