
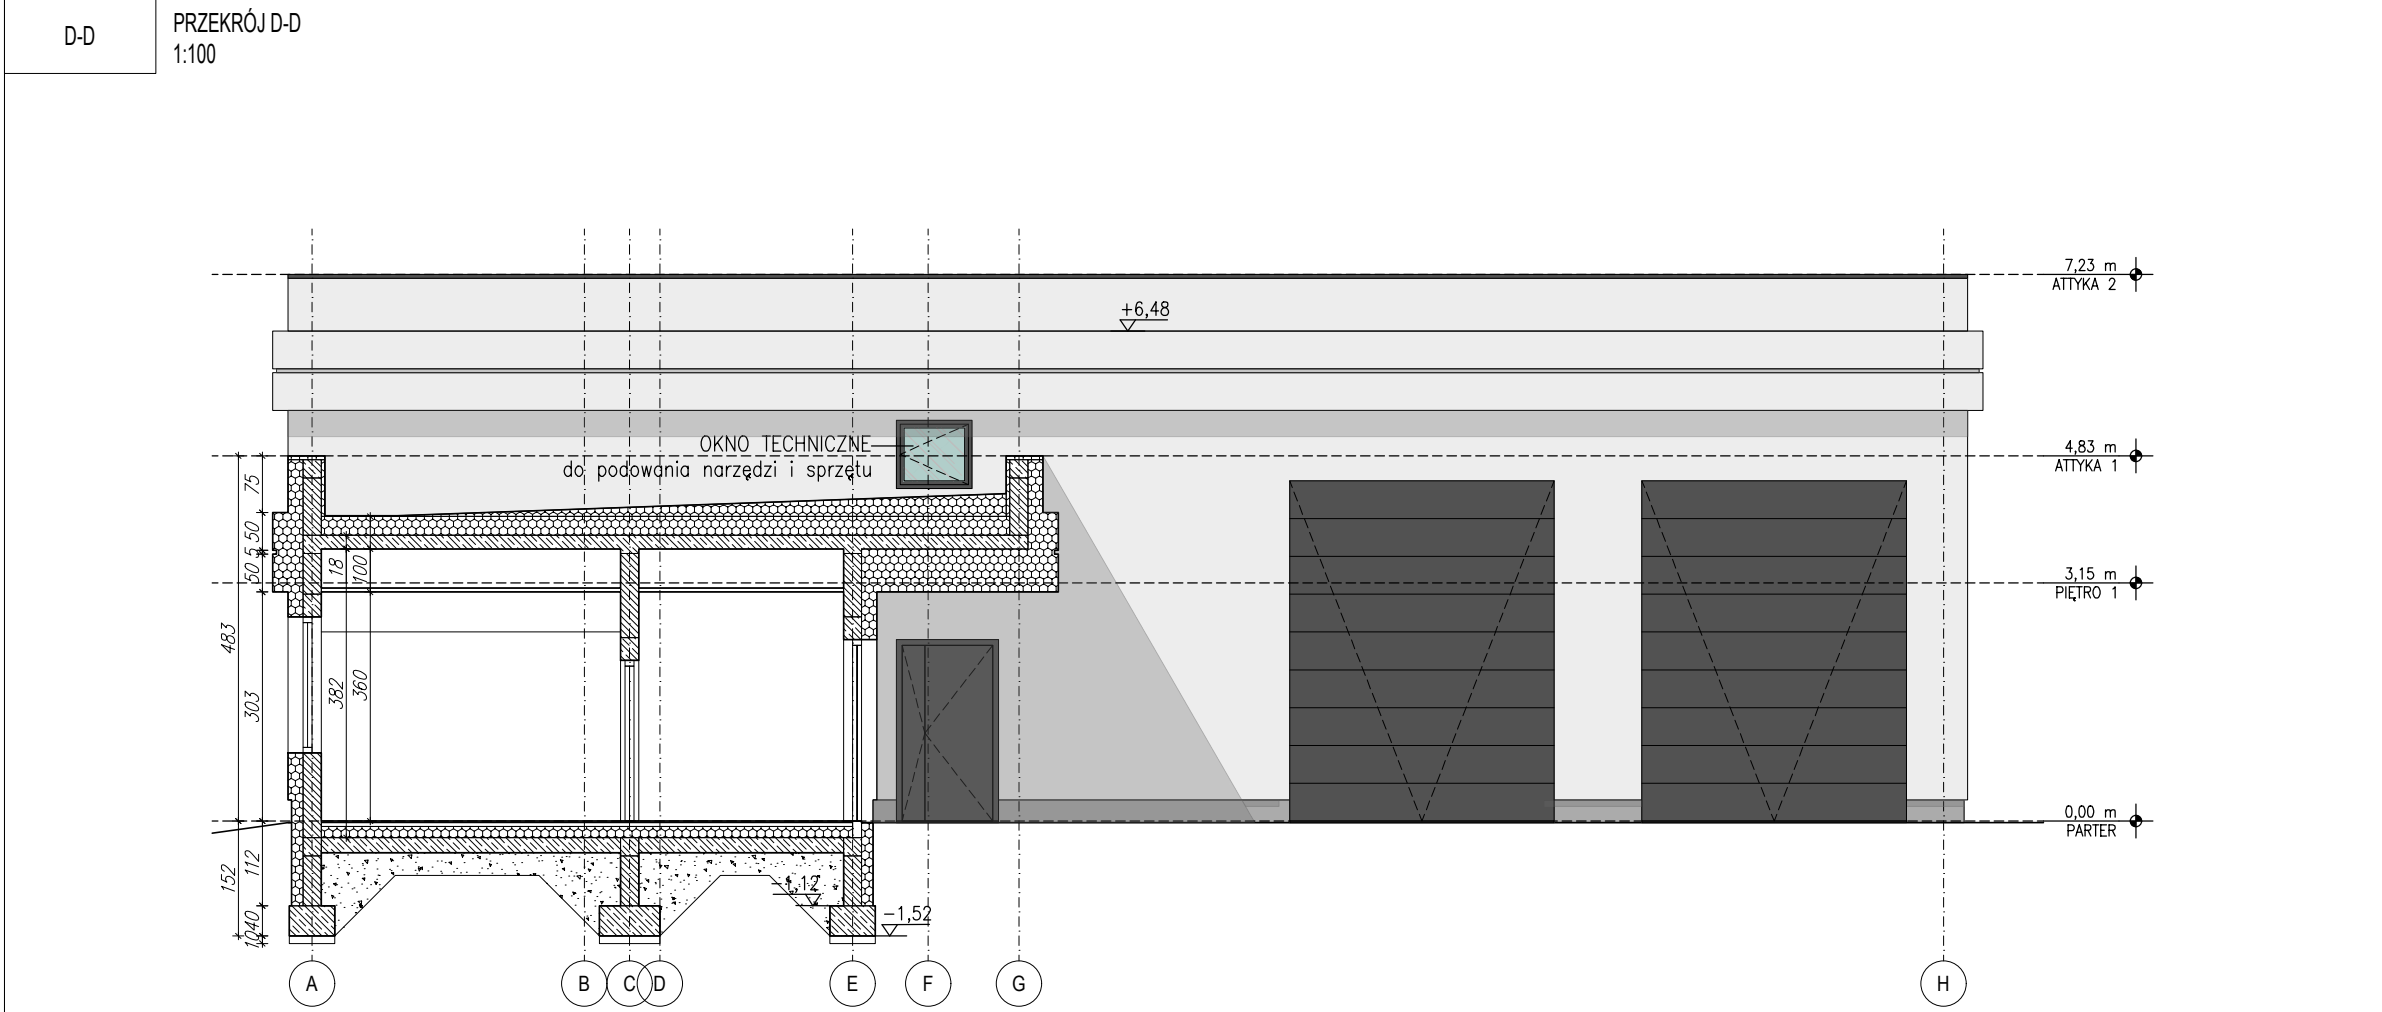
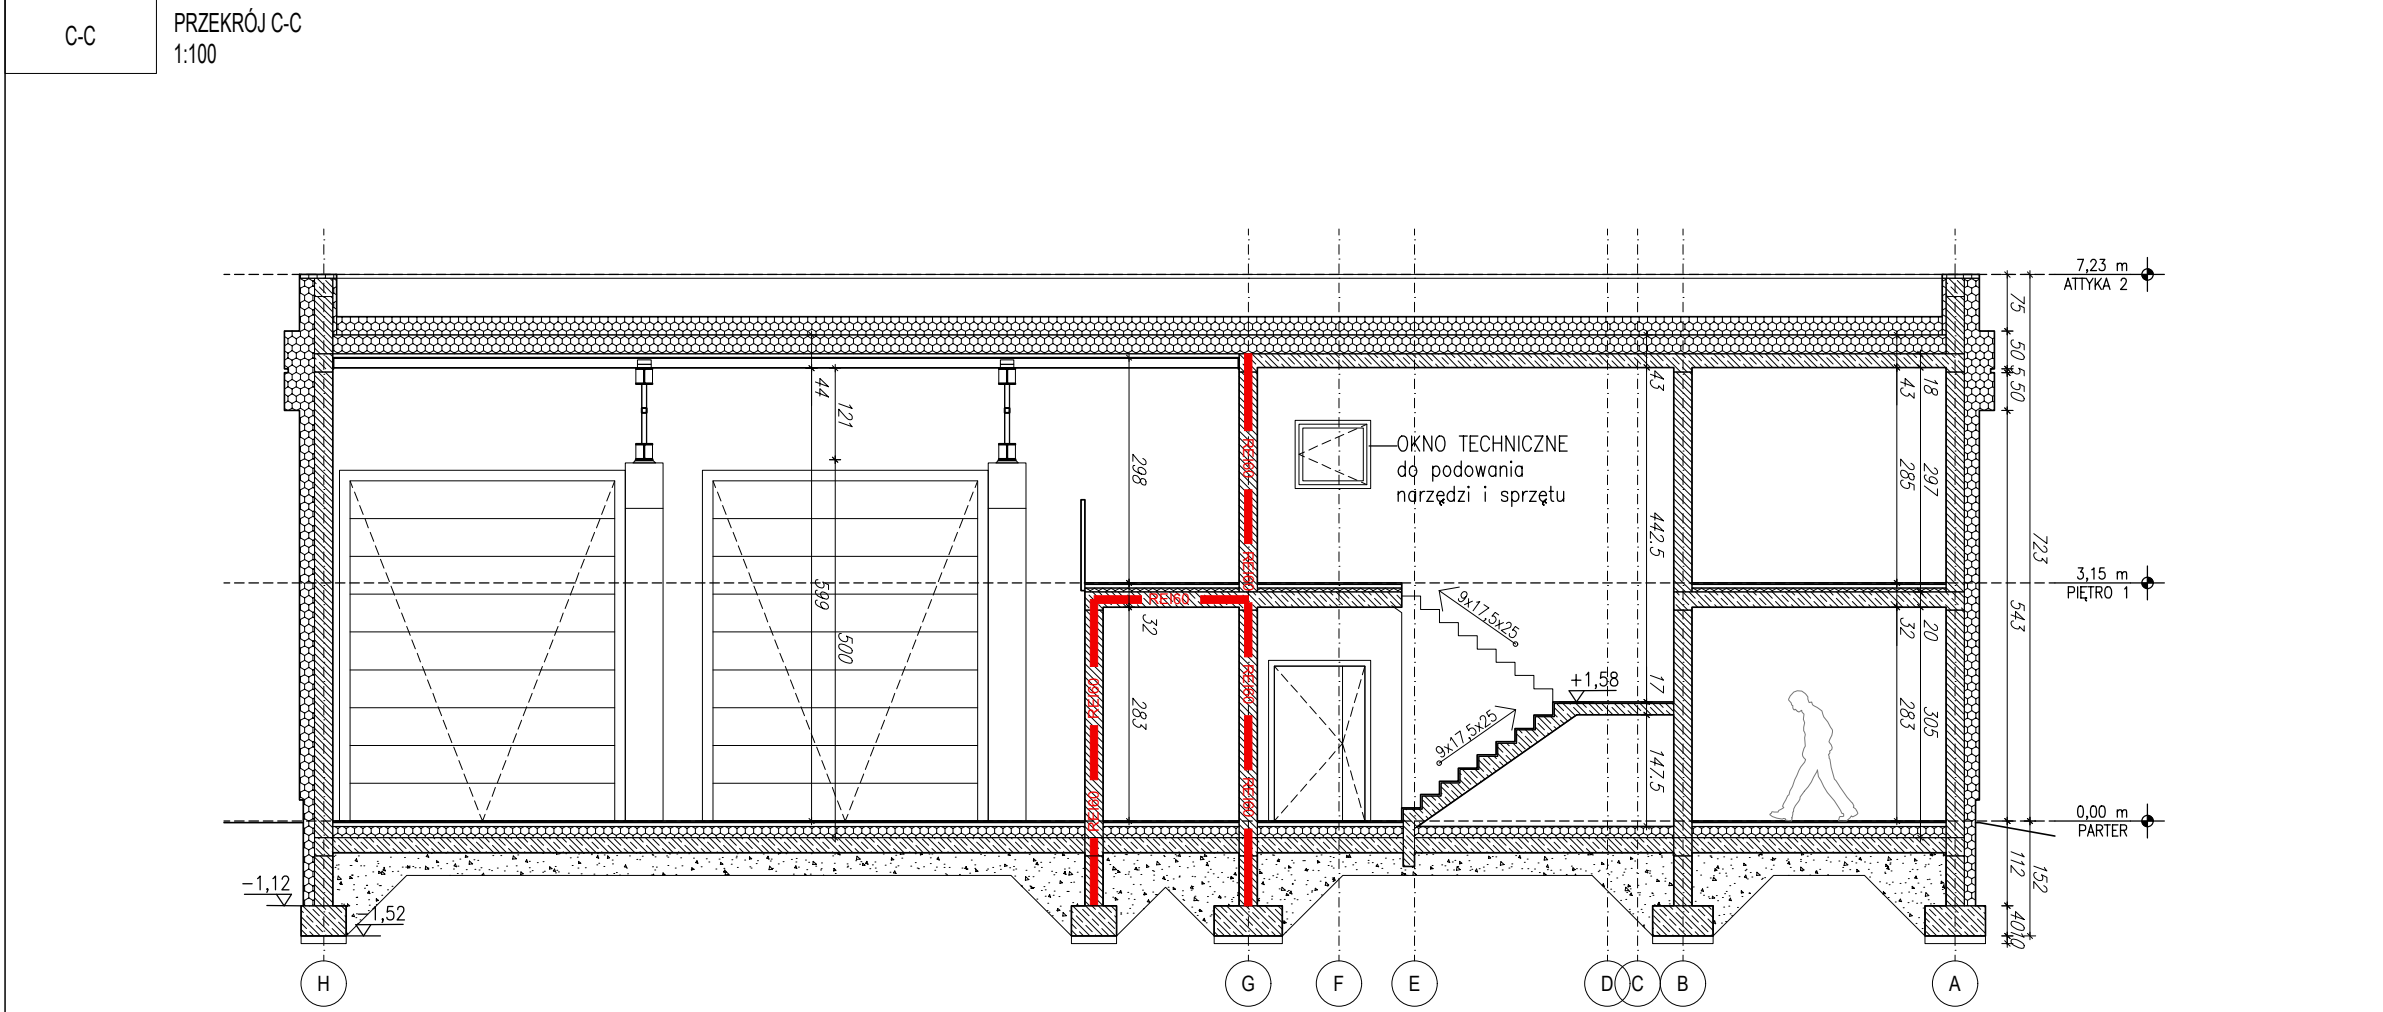
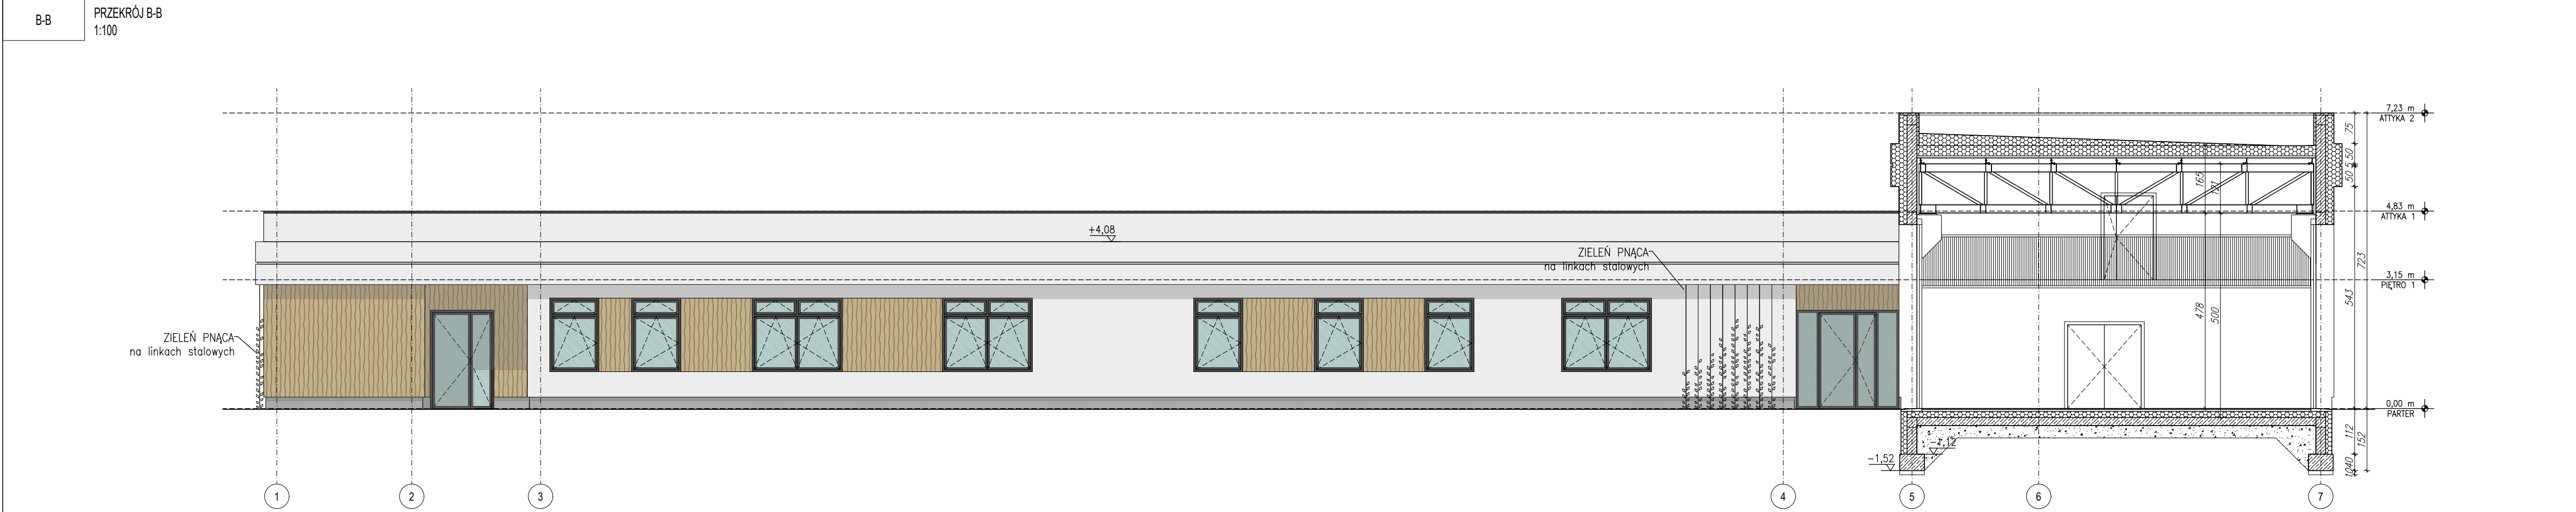


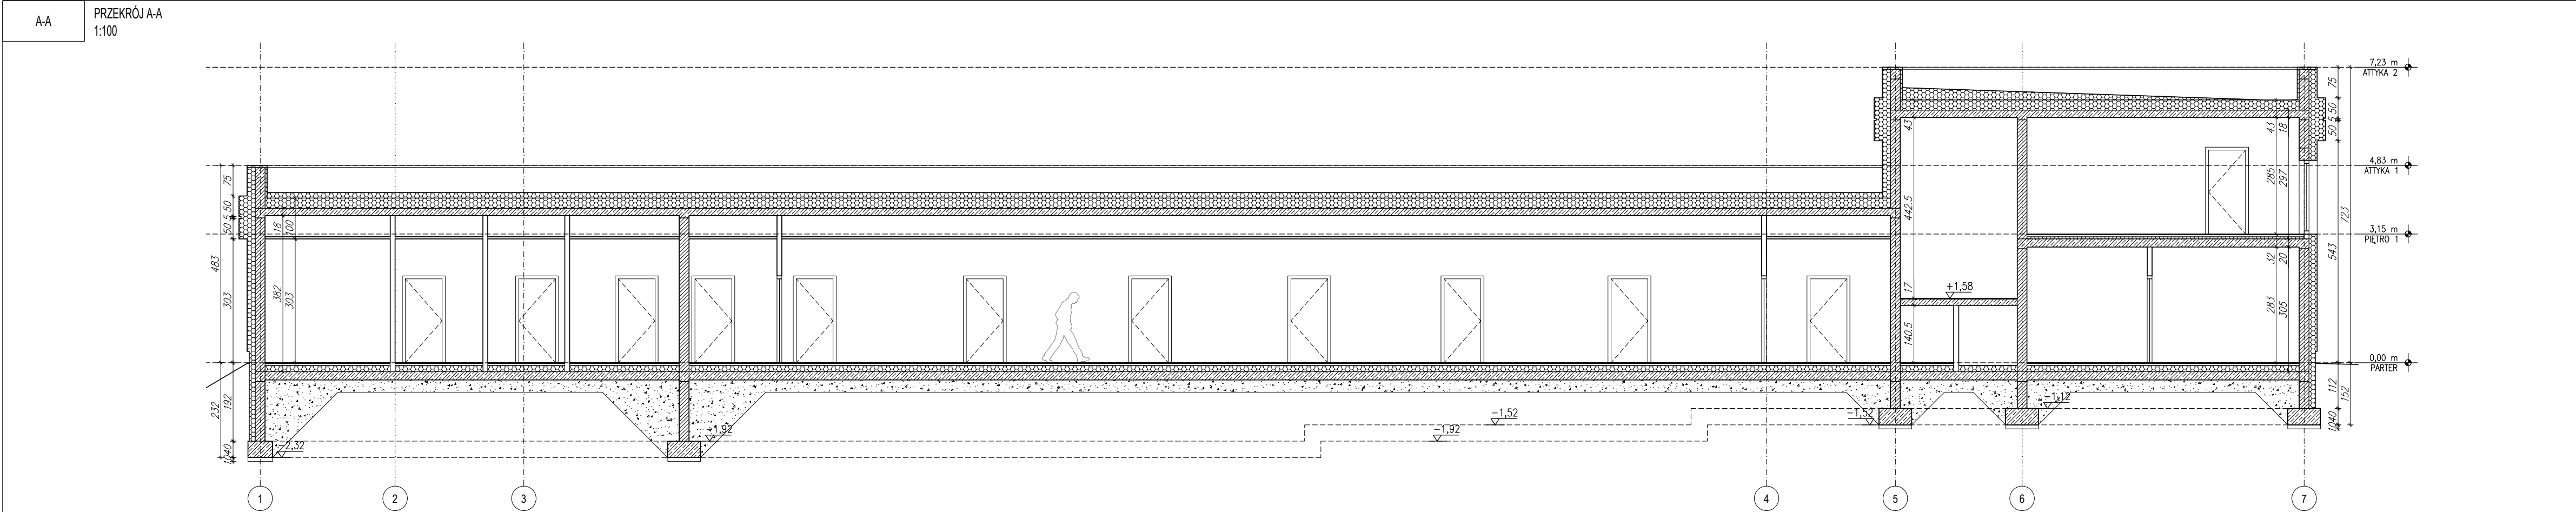


UWAGI

- Dokumentację drukować w kolorze
- Przed przystąpieniem do prac budowlanych wszystkie wymiary sprawdzić w naturze
- Część rysunkowa projektu rozpatrywać łącznie z odpowiednimi rysunkami branżowymi
- Dokumentacja branży architektonicznej jest nadrzędna względem opracowań branżowych. Wszelkie ewentualne rozbieżności należy skonsultować z Projektantami
- Nie należy odczytywać wymiarów z rysunku, ani używać go jako szablonu. Obowiązujące są tylko wartości liczbowe podane na rysunkach
- Obowiązkiem Wykonawcy jest zapoznanie się ze stanem istniejącym na budowie oraz uzyskanie akceptacji na ewentualne zastosowanie rozwiązań zamiennych
- W przypadku stwierdzenia niezgodności pomiędzy stanem istniejącym, a projektem, należy skontaktować się z Projektantem
- Rysunki warsztatowe przedstawić do akceptacji Projektanta
- Próbki materiałów wykonawczych i kolorów należy przed montażem przedstawić do akceptacji Projektanta
- Wszystkie prace muszą być wykonane zgodnie z zasadami sztuki budowlanej, zachowaniem szczególnej ostrożności i pod stałym nadzorem osób uprawnionych
- Wszystkie wyroby i systemy budowlane powinny posiadać komplet dokumentów świadczących o aktualnym dopuszczeniu do obrotu i powszechnego stosowania w budownictwie oraz być zgodne z wymaganiami Prawa Budowlanego
- W sprawach nieokreślonych dokumentacją obowiązują:
 - Warunki techniczne wykonania i odbioru robót budowlano-montażowych
 - Normy Polskiego Komitetu Normalizacyjnego
 - Instrukcje, wytyczne, świadectwa dopuszczenia i atesty Instytutu Techniki Budowlanej
 - Instrukcje, wytyczne i warunki techniczne producentów i dostawców materiałów
 - Przepisy techniczne instytucji kontrolujących jakość materiałów i wykonywania robót

LEGENDA

+/-0.00	RZĘDZA ELEMENTU BUDOWLANEGO
REI60	PRZEGRODA WYKONANA W ODPORNOŚCI OGNIOWEJ REI60
EI60	PAS Z WELNY MINERALNEJ W ODPORNOŚCI OGNIOWEJ EI60

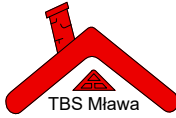JEDNOSTKA PROJEKTOWA:	 Lonia 173A 06-500 Mława telefon: +48 508 608 084 e-mail: biuro@akonstrukcje.com.pl www.akonstrukcje.pl			
INWESTOR:	 Towarzystwo Budownictwa Społecznego Sp. z o.o. ul. 18 Sycznia 14 06-500 Mława			
NAZWA INWESTYCJI:	BUDOWA BUDYNKU BIUROWEGO Z ZAPLECZEM WARSZTATOWYM WRAZ Z NIEZBEDNĄ INFRASTRUKTURĄ TECHNICZNĄ I ZAGOSPODAROWANIEM TERENU			
ADRES INWESTYCJI:	DZIAŁKI EWID. NR 584/8, 585/10, 588/7, 589/7, 592/8, 593/8 I 4742 Z OBRĘBU 0010 (MŁAWA) PRZY UL. KOMUNALNEJ W MŁAWIE			
TYTUŁ RYSUNKU:	PRZĘKROJE			
PROJEKTANT:	mgr inż. arch. Grzegorz Michalski MA/049/18			
SPRAWDZAJĄCY:	mgr inż. arch. Jacek Jaskowiec Cie-76/91			
ZESPÓŁ PROJEKTOWY:	mgr inż. arch. Magdalena Gontarek mgr inż. arch. Olga Kuniewicz			
FAZA PROJEKTU:	BRANŻA:	DATA:	SKALA:	NR RYS.:
projekt architektoniczno- budowlany	architektura	luty 2026 r.	1:100	AR-P1