


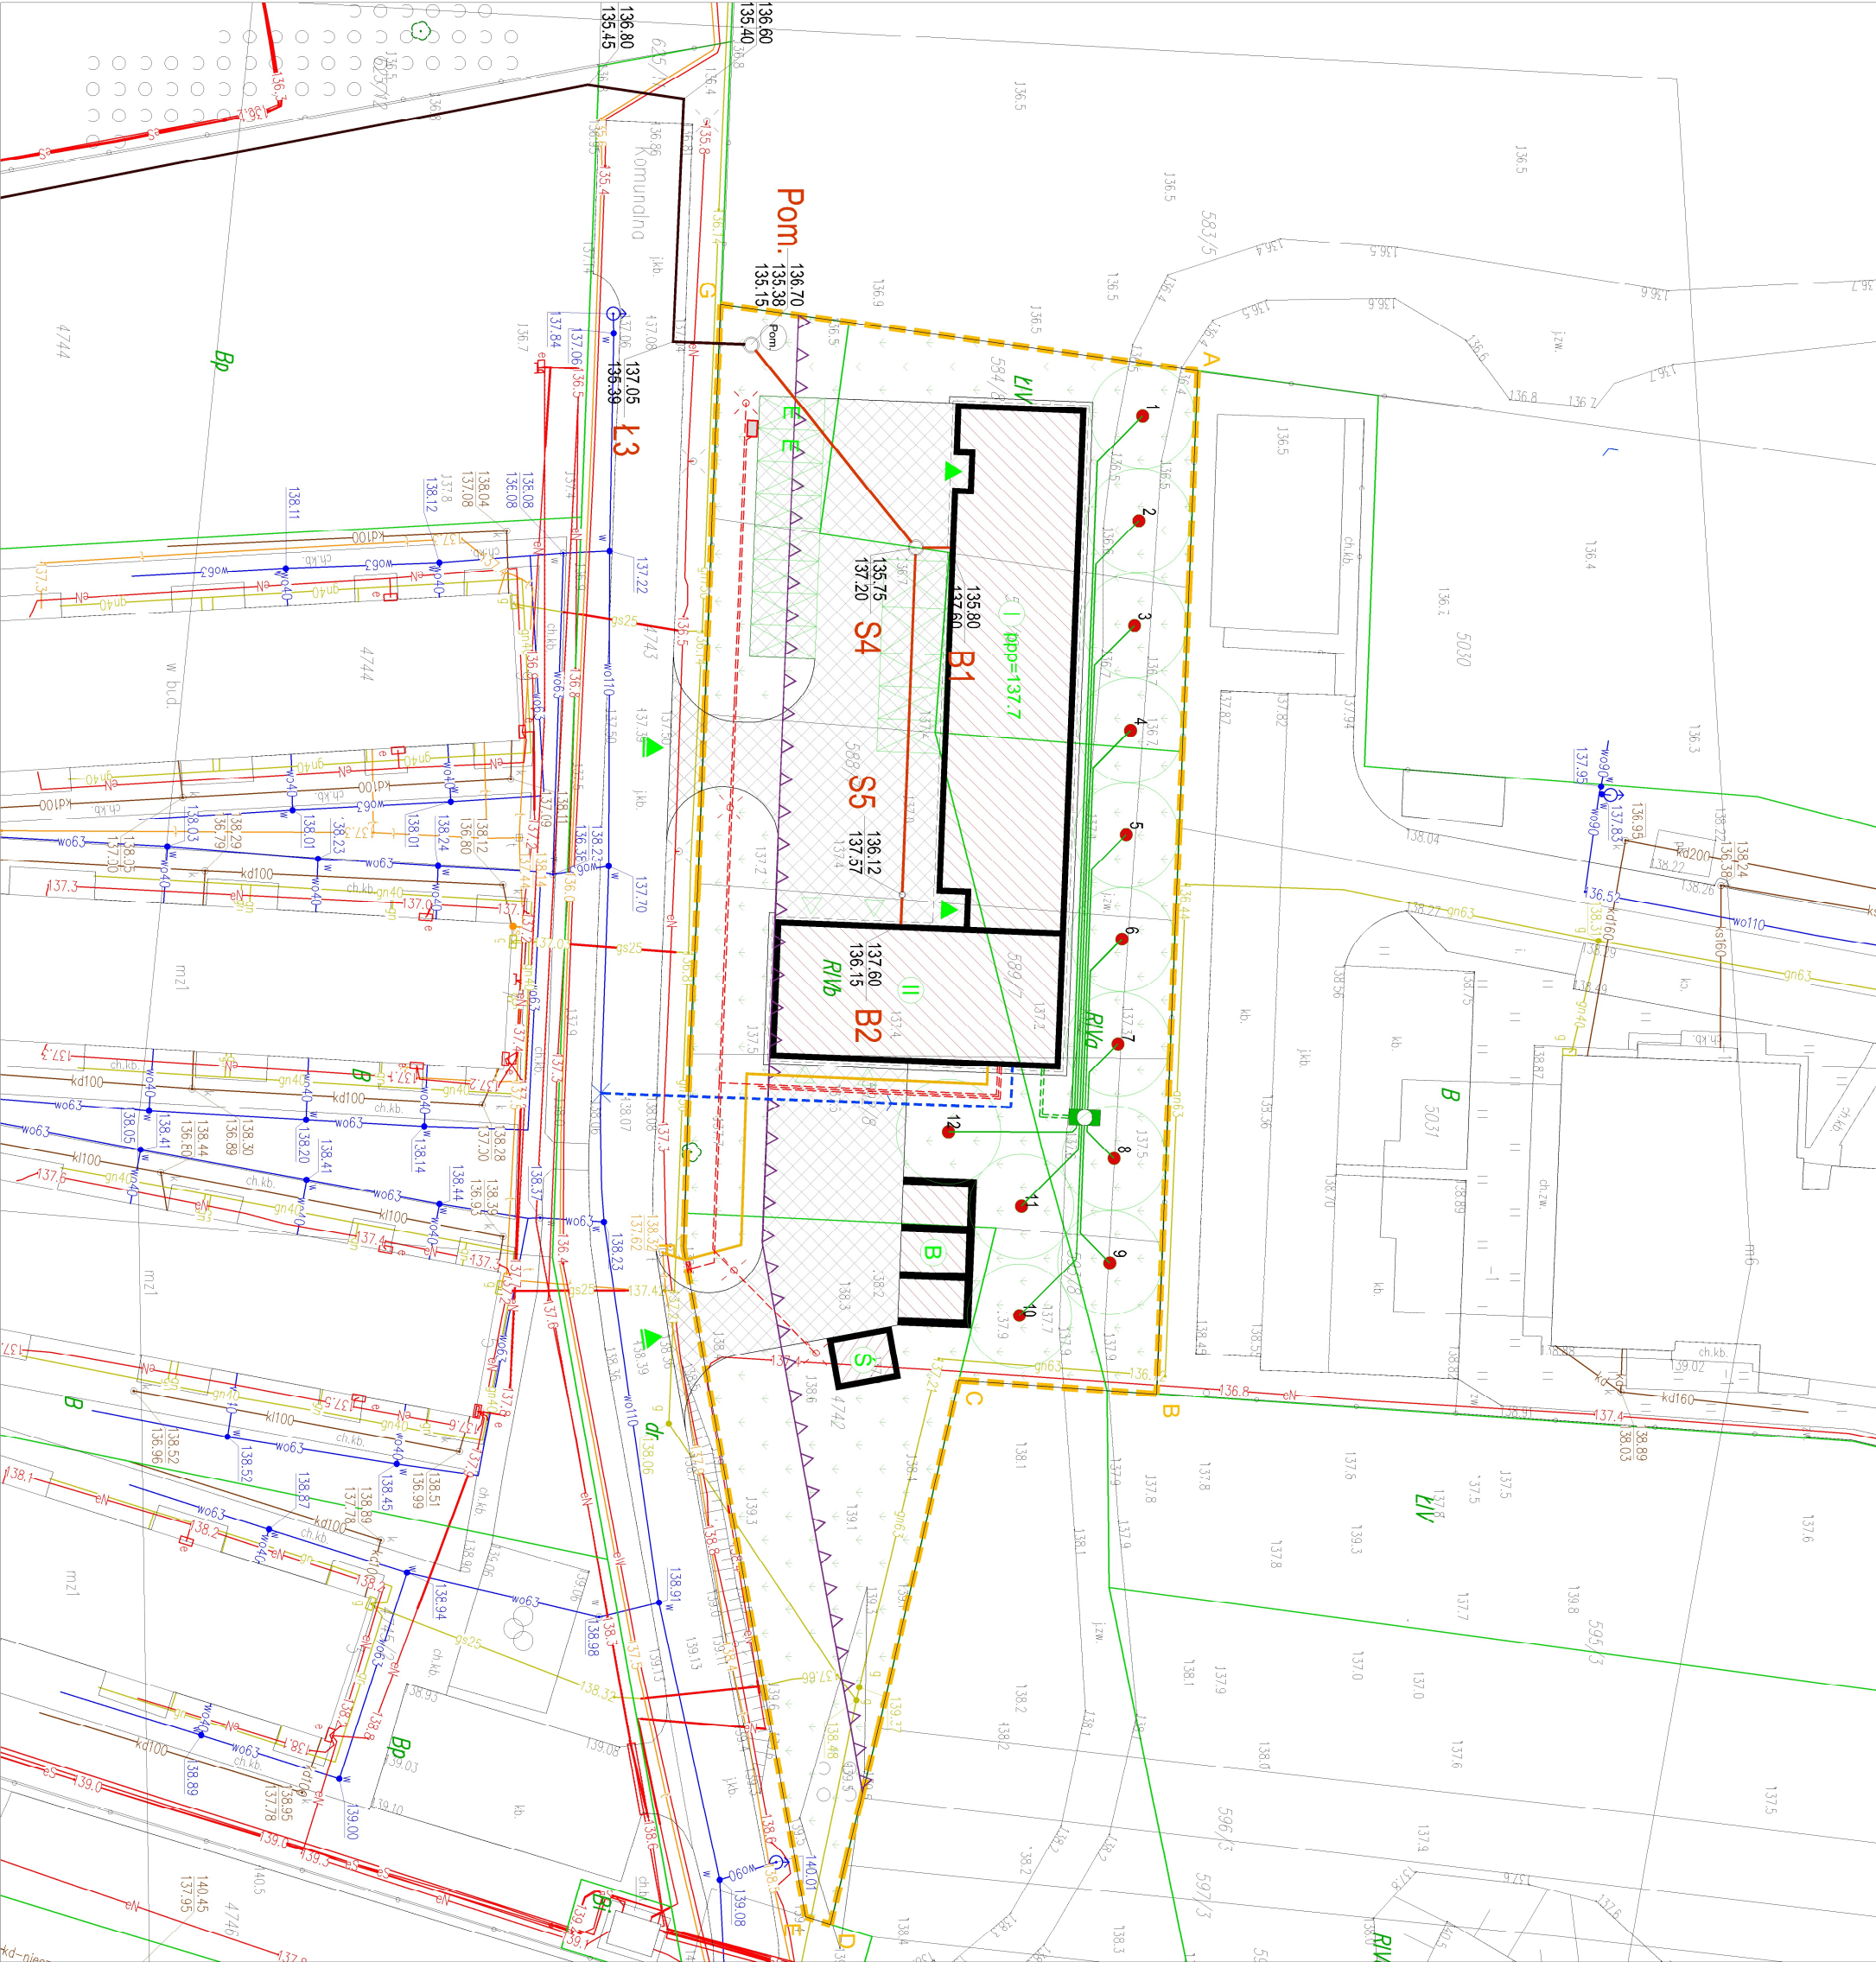

- UWAGI
- Dokumentację drukować w kolorze
 - Przed przystąpieniem do prac budowlanych wszystkie wymiary sprawdzić w naturze
 - Część rysunków projektu rozpatrywać łącznie z odpowiednimi rysunkami branżowymi
 - Dokumentacja branży architektonicznej jest nadrzędna względem opracowań branżowych. Wszelkie ewentualne rozbieżności należy skonsultować z Projektantami
 - Ne należy odmierzać wymiarów z rysunku, ani używać go jako szablonu. Okończające są tylko wartości liczbowe podane na rysunkach
 - Obowiązkiem Wykonawcy jest zapoznanie się ze stanem istniejącym na budowie oraz uzyskanie akceptacji na ewentualne zastosowanie rozwiązań zamierzonych
 - W przypadku stwierdzenia niezgodności pomiędzy stanem istniejącym, a projektem, należy skontaktować się z Projektantem
 - Rysunki warsztatowe przedstawiać do akceptacji Projektanta
 - Próbki materiałów wykonanych w kolorach należy przed montażem przedstawić do akceptacji Projektanta
 - Wszystkie prace muszą być wykonane zgodnie z zasadami sztuki budowlanej, zachowaniem szczególnej ostrożności i pod stałym nadzorem osób uprawnionych
 - Wszystkie wyroby i systemy budowlane powinny posiadać komplet dokumentów świadczący o aktualnym dopuszczeniu do obrotu i powszechnego stosowania w budownictwie oraz być zgodne z wymaganiami Prawa Budowlanego
 - W sprawach nieokreślonych dokumentacją obowiązującą:
 - Warunki techniczne wykonania i odbioru robót budowlano-montażowych
 - Normy Polskiego Komitetu Normalizacyjnego
 - Instrukcje wyryczne, świadectwa dopuszczenia i atesty Instytutu Techniki Budowlanej
 - Instrukcje wyryczne i warunki techniczne producentów i dostawców materiałów
 - Przepisy techniczne instytucji kontrolujących jakość materiałów i wykonywana robót

LEGENDA

	KABEL ZIEWNIY NAPIĘCIE nN 0,4 kV (WIZ)
	LOKALIZACJA ZRP Z DWOJMA LICZNIKAMI - ZAKRES ZE
	PROJ. STACJA ŁĄDOWANIA POŁAZÓW ELE.
	PROJ. ŚLUP OŚWIETLENIOWY
	PROJ. PRZYLĄCZE TELETECHNICZNE (ODRĘBNE OPRACOWANIE)
	PROJ. PRZYLĄCZE WODODCIĄGOWE (ODRĘBNE OPRACOWANIE)
	PROJ. ZEWN. INSTALACJA KANALIZACJI SANITARNEJ
	PROJ. PRZYLĄCZE KANALIZACJI SANITARNEJ (ODRĘBNE OPRACOWANIE)
	PROJ. STUDZIENKA KANALIZACJI SANITARNEJ
	PROJ. PRZEPOMPOWNIA ŚCIEKÓW (ODRĘBNE OPRACOWANIE)
	PROJ. RURIPOCIĄGI DOLNEGO ŻRÓDŁA CIEPŁA PROJ. POMPY CIEPŁA
	PROJ. KOMORA ZBIORCZA Z RZĘDZIŁEŁCZEM DWUSTROJNYM
	PROJ. PUNKT WIERTNICZY Z WYMIENNIKIEM GRUNTOWYM (L100mm)

JEDNOSTKA PROJEKTOWA:	A&K KONSTRUKCJE Łódź 173A 06-600 Mawa telefon: +48 508 608 084 e-mail: biuro@akonstrukcje.com.pl www.akonstrukcje.pl
INWESTOR:	TBS Mawa Towarzystwo Budowlanicza Spółeczny Sp. z o.o. ul. 18 Sycyna 14 06-600 Mawa
NAZWA INWESTYCJI:	BUDOWA BUDYNKU BIUROWEGO Z ZAPLECZEM MARSZATOWYM WRAZ Z NIEZBEDNĄ INFRASTRUKTURĄ TECHNICZNĄ I ŁAGSPODKAROWANIEM TERENU
ADRES INWESTYCJI:	DZIAŁKI ENID NR 584/8, 588/10, 588/7, 589/7, 592/3, 593/8, 474/2 Z OBRĘBĘ 0010 (MLAMA) PRZY UL. KOMUNALNEJ W MLAWIE
TYTUŁ RYSUNKU:	PLAN SYTUACYJNO-WYSOKOŚCIOWY - INSTALACJE SANITARNE
PROJEKTANT:	mgr inż. arch. Grzegorz Michalski MA/049/18
SPRAWDZAJĄCY:	mgr inż. arch. Jacek Jaskówiec Cie-76/91
ZESPÓŁ PROJEKTOWY:	mgr inż. arch. Magdalena Contarek mgr inż. arch. Olga Kuniewicz
FAZA PROJEKTU:	BRANŻA: DATA: SKALA: NR RYS.:
projekt techniczny	instalacje sanitarne
	lut
	2026 r.
	1:500
	PSW