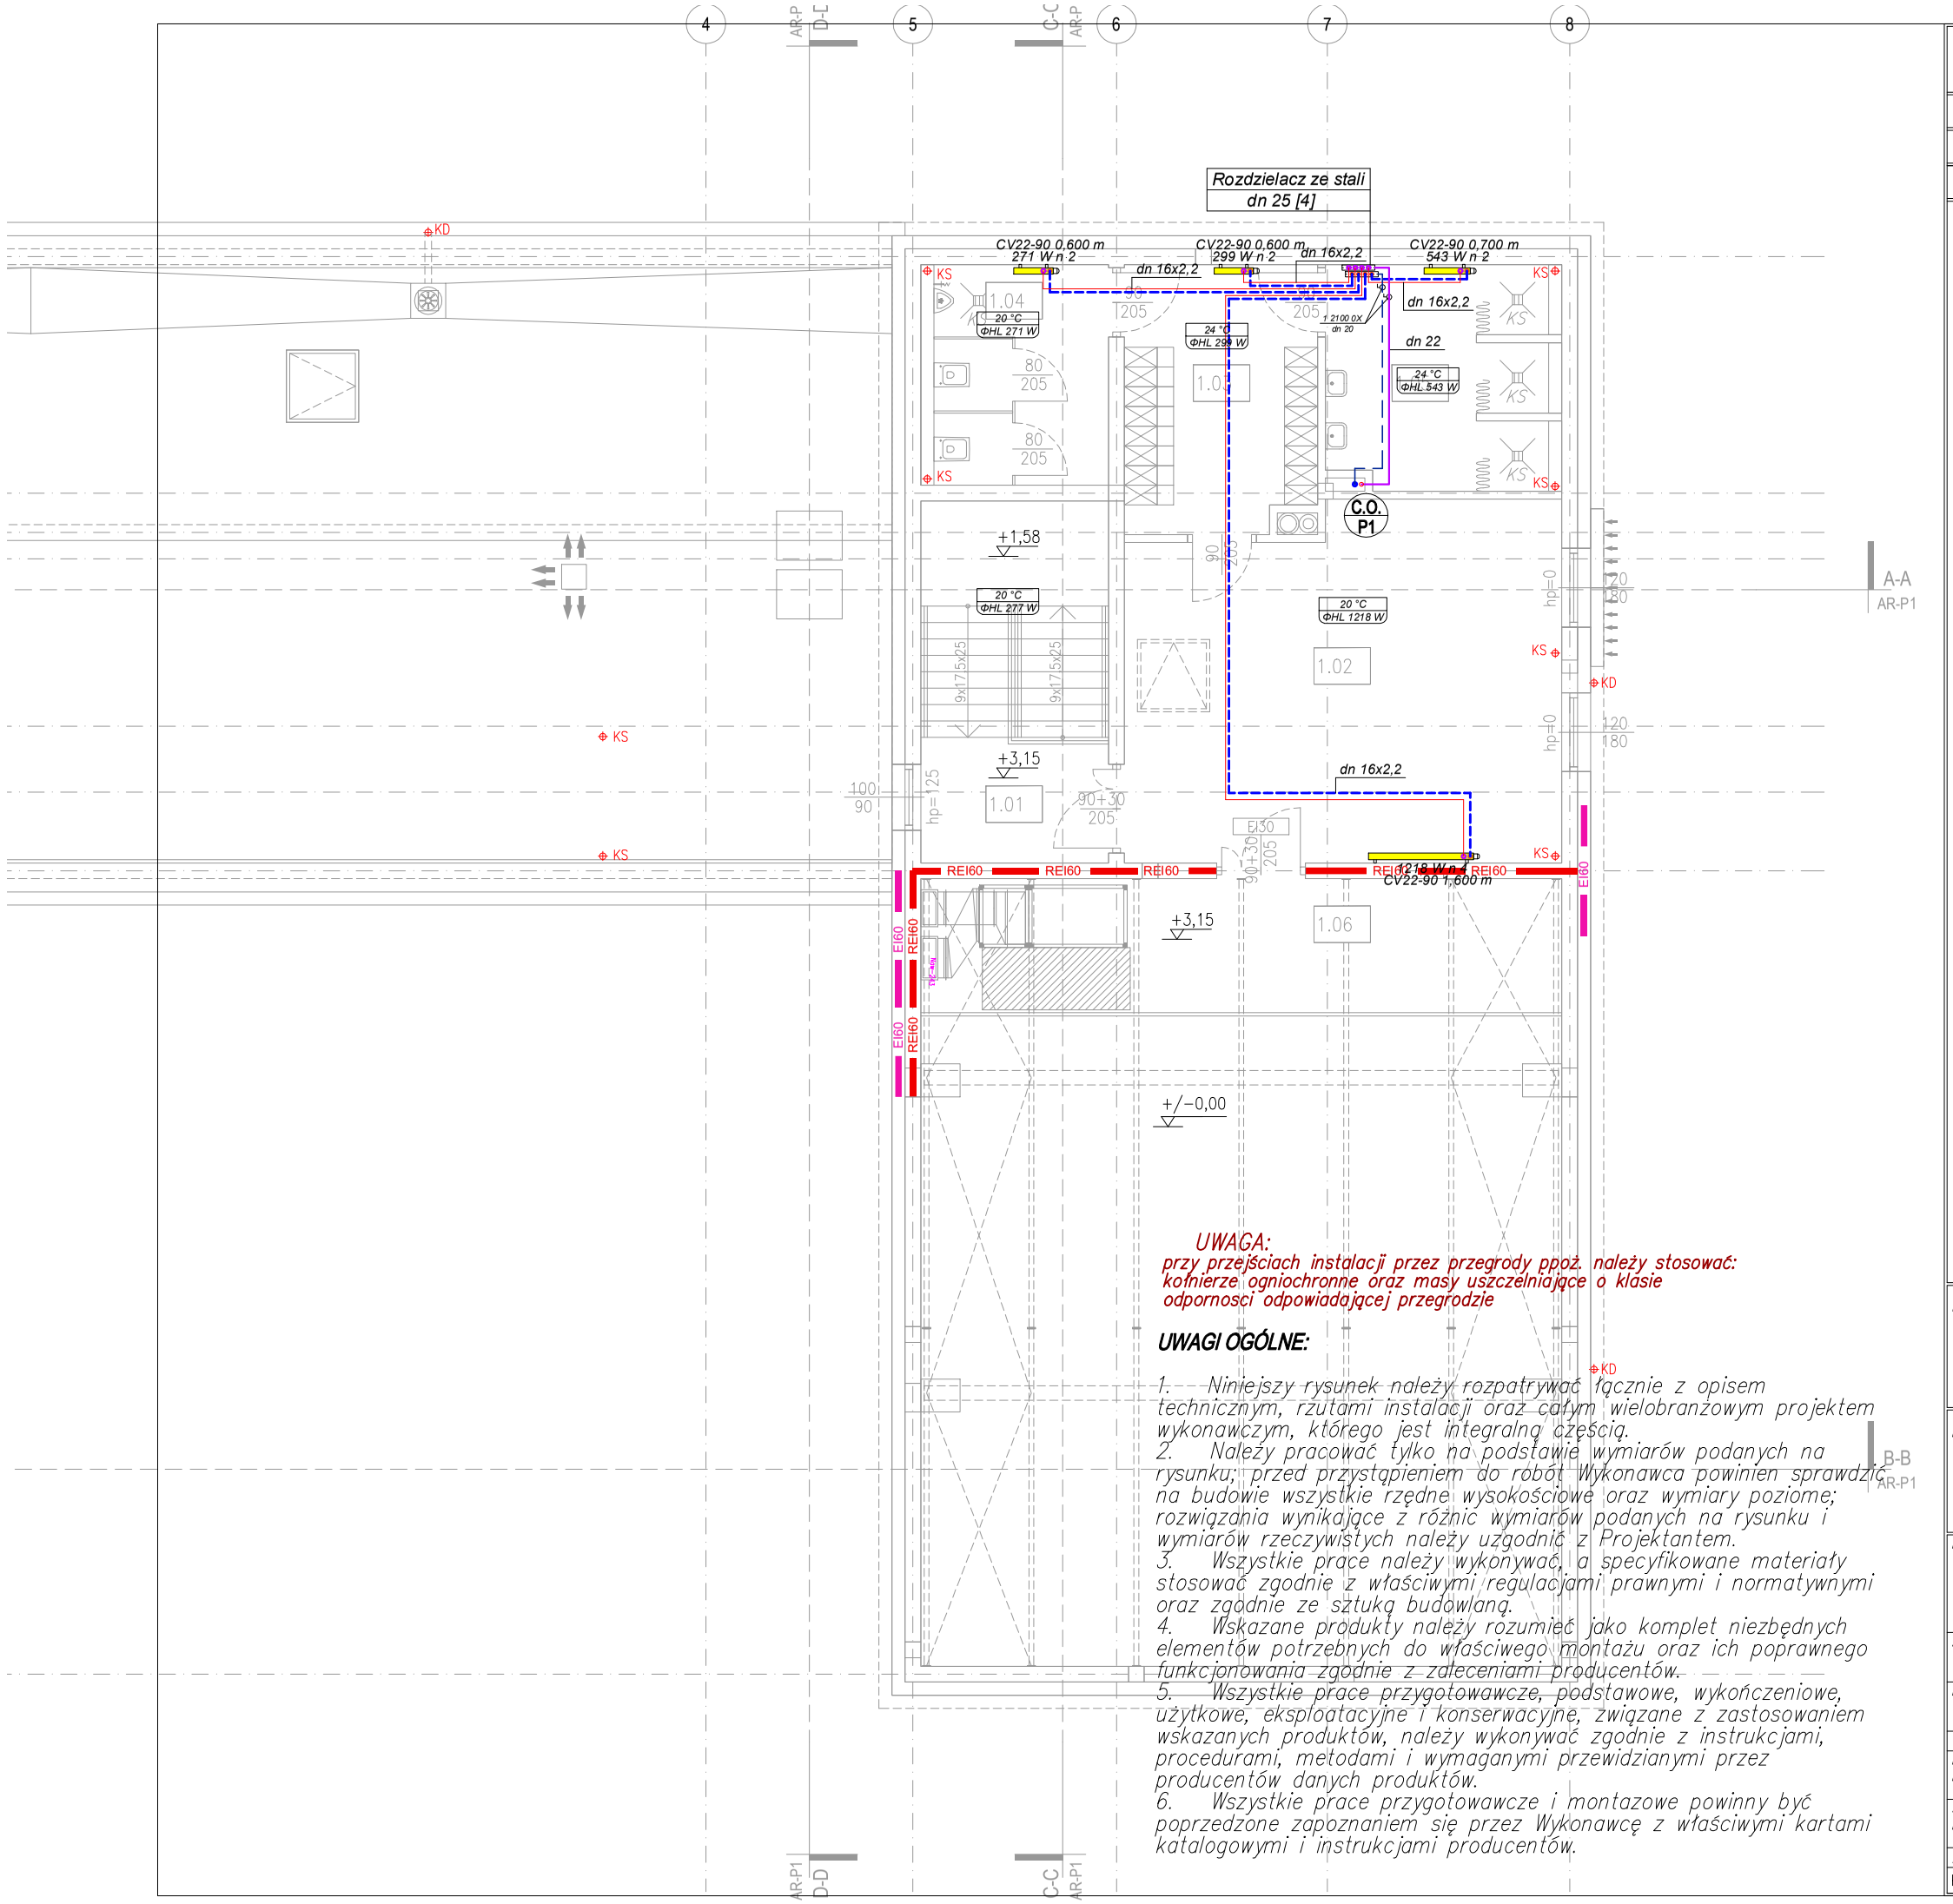

UWAGA:
przy przejściach instalacji przez przegrody ppoż. należy stosować: kołnierze ogniochronne oraz masy uszczelniające o klasie odpornosci odpowiadającej przegrodzie

UWAGI OGÓLNE:

1. Niniejszy rysunek należy rozpatrywać łącznie z opisem technicznym, rzutami instalacji oraz całym wielobranżowym projektem wykonawczym, którego jest integralną częścią.
2. Należy pracować tylko na podstawie wymiarów podanych na rysunku; przed przystąpieniem do robót Wykonawca powinien sprawdzić na budowie wszystkie rzędne wysokościowe oraz wymiary poziome; rozwiązania wynikające z różnic wymiarów podanych na rysunku i wymiarów rzeczywistych należy uzgodnić z Projektantem.
3. Wszystkie prace należy wykonywać, a specyfikowane materiały stosować zgodnie z właściwymi regulacjami prawnymi i normatywnymi oraz zgodnie ze sztuką budowlaną.
4. Wskazane produkty należy rozumieć jako komplet niezbędnych elementów potrzebnych do właściwego montażu oraz ich poprawnego funkcjonowania zgodnie z zaleceniami producentów.
5. Wszystkie prace przygotowawcze, podstawowe, wykończeniowe, użytkowe, eksploatacyjne i konserwacyjne, związane z zastosowaniem wskazanych produktów, należy wykonywać zgodnie z instrukcjami, procedurami, metodami i wymaganymi przewidzianymi przez producentów danych produktów.
6. Wszystkie prace przygotowawcze i montazowe powinny być poprzedzone zapoznaniem się przez Wykonawcę z właściwymi kartami katalogowymi i instrukcjami producentów.

RZUT PIĘTRA

UWAGI I OZNACZENIA

WSZYSTKIE WYMIARY PRZED WYKONANIEM SPRAWDZIĆ NA BUDOWIE

OZNACZENIA:

INSTALACJA C.O. /zasilanie – rurociągi prowadzone pod stropem od rurociągów głównych, wykonana z rur ze stali ocynkowanej zewnętrznie, Trob = 110 ℃, Pmax = 1.6 [MPa]. Połączenia zaprasowywane.

INSTALACJA C.O. /zasilanie – powrót/ rurociągi prowadzone w warstwach podłogowych/posadzkowych od rozdzielaczy do grzejników, wykonane z rur z polietylenu sieciowanego typ PE–X, połączenia zaciskowe z nasuwanym pierścieniem stalowym

Projektowany pion C.O. /zasilanie – powrót/ z rur ze stali ocynkowanej zewnętrznie, połączenia zaprasowywane

C.O. P1 — Numeracja pionów C.O.

Projektowany grzejnik płytowy

CV22–90 0,600m / 600 W — RODZAJ GRZEJNIKA [szt.] – DŁUGOŚĆ [mm] / MOC [W]

20 °C — Projektowa temperatura w pomieszczeniu [℃]

236 W — Wymagana projektowana moc cieplna urządzeń ogrzewających pomieszczenie [W]

Szafka z rozdzielaczami i armaturą zabezpieczająco–odcinającą

ZESTAWIENIE POMIESZCZEŃ - PIĘTRO 1		
NR. POM.	NAZWA POMIESZCZENIA	POW. [m2]
1.0100	KLATKA SCHODOWA	7.8800
1.0200	KOMUNIKACJA	34.8800
1.0300	SZATNIA	11.7500
1.0400	TOALETY	9.6100
1.0500	PRYSZNICE	11.8800
1.0600	ANTRESOLA	19.9100
	POWIERZCHNIA UŻYTKOWA	33.2400
	POWIERZCHNIA RUCHU	42.7600
	POWIERZCHNIA USŁUGOWO-TECHNICZNA	19.91
	POWIERZCHNIA NETTO	95.9100
	POWIERZCHNIA WEWNĘTRZNA	111.1700
	POWIERZCHNIA CAŁKOWITA	125.8700

Jednostka projektowa:

A&K KONSTRUKCJE

A&K KONSTRUKCJE sp. z o.o.
Łomia 173A, 06–500 Mława
NIP 569–189–76–84, REGON 385–154–986
KRS 0000820412
biuro: Ciechanów 06–400, ul. Śląska 2 lok. 2–4
tel. 508 608 084
e–mail: biuro@akkonstrukcje.pl, www.akkonstrukcje.pl

Inwestor:

TBS Mława

Towarzystwo Budownictwa Społecznego Sp. z o.o.
ul. 18 stycznia 14
06-500 Mława

Projekt: BUDOWA BUDYNKU BIUROWEGO Z ZAPLECZEM WARSZTATOWYM WRAZ Z NIEZBĘDNĄ INFRASTRUKTURĄ TECHNICZNĄ I ZAGOSPODAROWANIEM TERENU

Adres inwestycji: DZIAŁKI EWID. NR 584/8, 585/10, 588/7, 589/7, 592/8, 593/8 i 4742 Z OBRĘBU 0010 (MŁAWA) PRZY UL. KOMUNALNEJ W MŁAWIE

Nazwa rysunku: RZUT PIĘTRA – INSTALACJA C.O.

	Imię i Nazwisko	Nr upr.	Podpis:
Projektant: Inst. sanitarne:	mgr inż. Piotr Ślesicki	MAZ/0405/PWBS/16	
Sprawdzający: Inst. sanitarne:	mgr inż. Michał Olszewski	MAZ/0430/PWBS/23	

Studium:	Specjalność:	Data:	Skala:	Nr rys.
Projekt techniczny	Inst. sanitarne	luty 2026 r.	1:100	PT–IS12