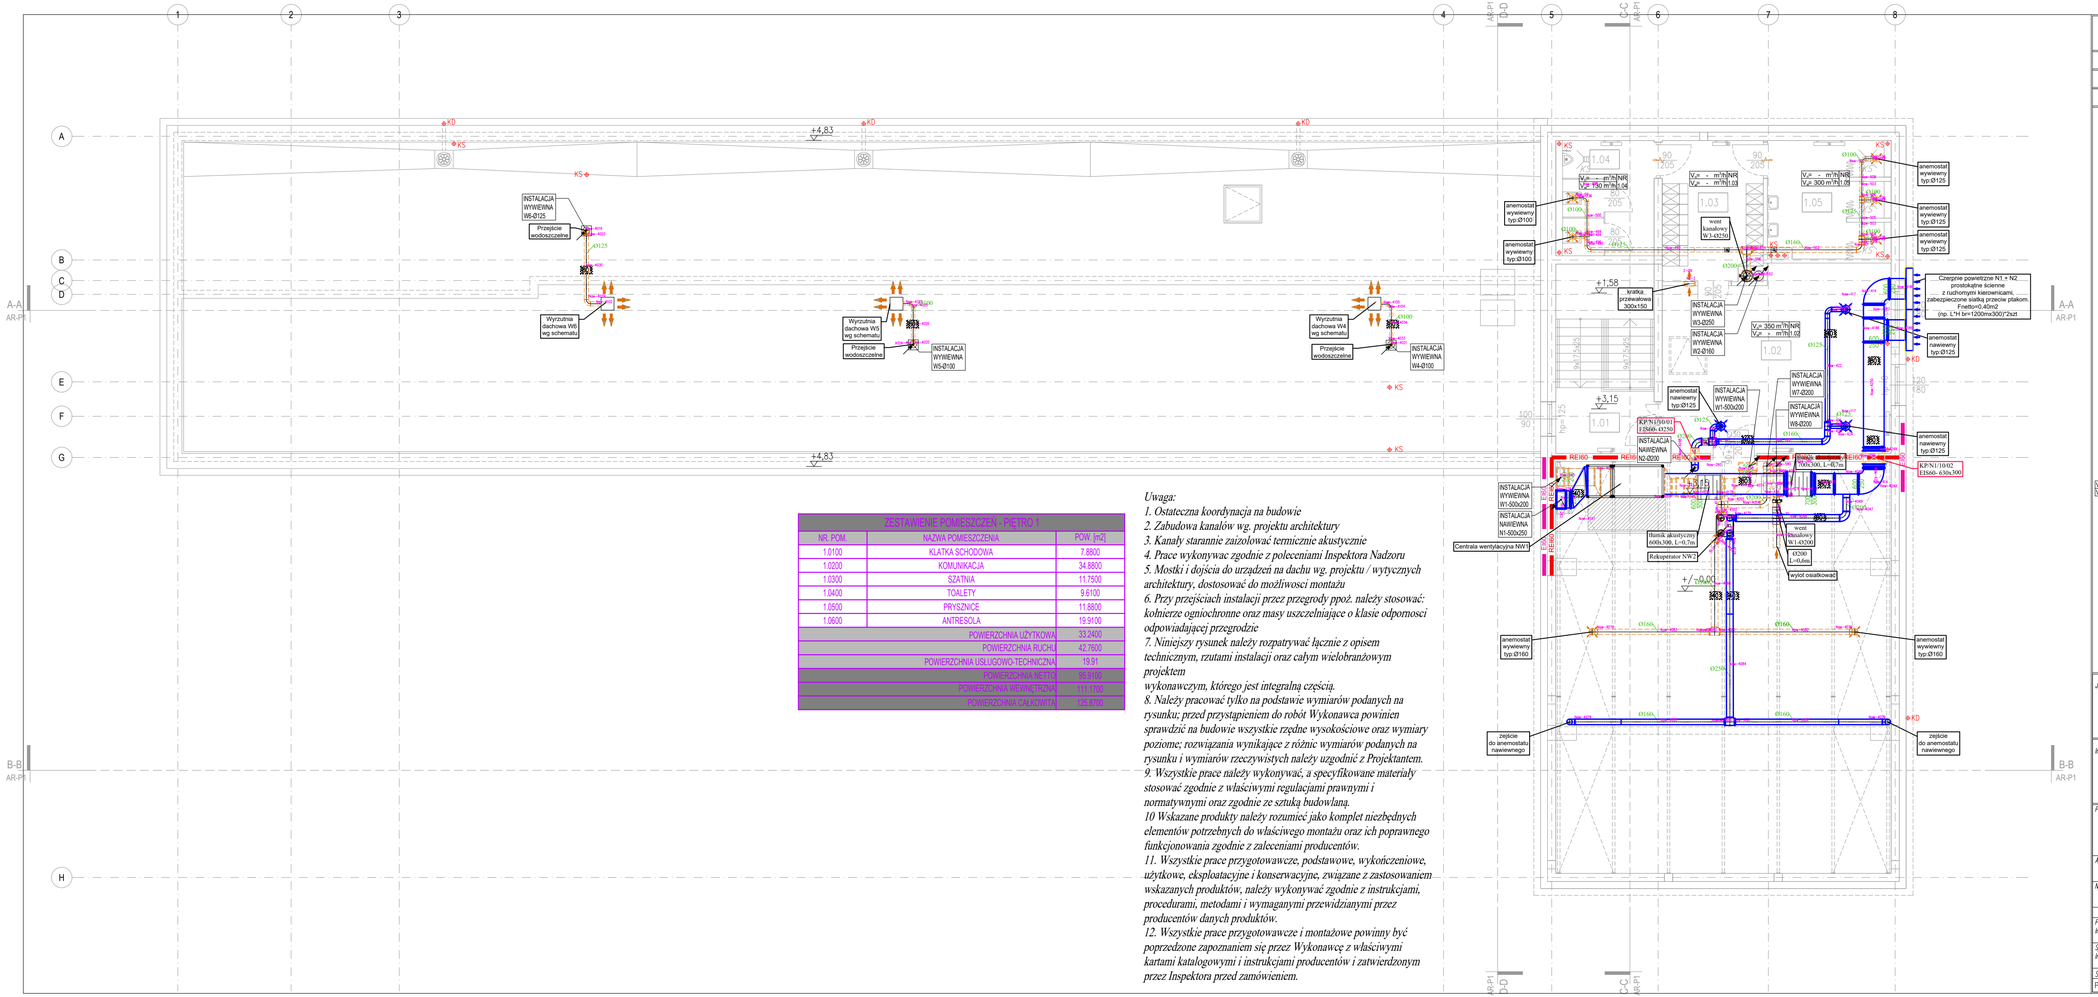

ZESTAWIENIE POWIERZCHNI - PIĘTRO 1		
NR. POM.	NAZWA POMIESZCZENIA	POW. [m2]
1.0100	KLATKA SCHODOWA	7.8800
1.0200	KOMUNIKACJA	34.8800
1.0300	SZATNIA	11.7500
1.0400	TOALETY	9.6100
1.0500	PRYSZNICE	11.8800
1.0600	ANTRESOLA	19.9100
POWIERZCHNIA UŻYTKOWA		33.2400
POWIERZCHNIA RUCHU		42.7600
POWIERZCHNIA USŁUGOWO-TECHNICZNA		19.91
POWIERZCHNIA NETTO		95.9100
POWIERZCHNIA REWITALIZOWANA		111.1700
POWIERZCHNIA CAŁKOWITA		115.8100

Uwaga:

1. Ostateczna koordynacja na budowie
2. Zabudowa kanałów wg. projektu architektury
3. Kanały starannie zaizolować termicznie akustycznie
4. Prace wykonywac zgodnie z poleceniami Inspektora Nadzoru
5. Mostki i dojścia do urządzeń na dachu wg. projektu / wytycznych architektury, dostosować do możliwosci montażu
6. Przy przejściach instalacji przez przegrody ppoż. należy stosować: kołnierze ogniochronne oraz masy uszczelniające o klasie odpornosci odpowiadającej przegrodzie
7. Niniejszy rysunek należy rozpatrywać łącznie z opisem technicznym, rzutami instalacji oraz całym wielobranżowym projektem
wykonawczym, którego jest integralną częścią.
8. Należy pracować tylko na podstawie wymiarów podanych na rysunku; przed przystąpieniem do robót Wykonawca powinien sprawdzić na budowie wszystkie rzędne wysokościowe oraz wymiary poziome; rozwiązania wynikające z różnic wymiarów podanych na rysunku i wymiarów rzeczywistych należy uzgodnić z Projektantem.
9. Wszystkie prace należy wykonywać, a specyfikowane materiały stosować zgodnie z właściwymi regulacjami prawnymi i normatywnymi oraz zgodnie ze sztuką budowlaną.
10 Wskazane produkty należy rozumieć jako komplet niezbędnych elementów potrzebnych do właściwego montażu oraz ich poprawnego funkcjonowania zgodnie z zaleceniami producentów.
11. Wszystkie prace przygotowawcze, podstawowe, wykończeniowe, użytkowe, eksploatacyjne i konserwacyjne, związane z zastosowaniem wskazanych produktów, należy wykonywać zgodnie z instrukcjami, procedurami, metodami i wymaganymi przewidzianymi przez producentów danych produktów.
12. Wszystkie prace przygotowawcze i montażowe powinny być poprzedzone zapoznaniem się przez Wykonawcę z właściwymi kartami katalogowymi i instrukcjami producentów i zatwierdzonym przez Inspektora przed zamówieniem.

RZUT PIĘTRA

UWAGI I OZNACZENIA

WSZYSTKIE WYMIARY PRZED WYKONANIEM SPRAWDZIĆ NA BUDOWIE

OZNACZENIA:

PRZEWODY PROSTOKĄTNE

- Powietrze dopływające z zewn.
- Powietrze usuwane do atmosfery
- Powietrze nawiewane do pomieszczenia
- Powietrze usuwane z pomieszczenia

PRZEWODY OKRĄGŁE

- Kanały nawiewne - okrągłe
- Kanały wywiewne - okrągłe

IZOLACJE

- 30/3 Izolacja z wełny mineralnej, gr. 40mm (wewnątrz), gr. 80mm (na zewnątrz)

URZĄDZENIA

- KE-125: Anemostat nawiewny o średnicy 125
- KK-125: Anemostat wywiewny o średnicy 125
- Przepływ powietrza między pomieszczeniami
- Krata przewałowa
- Tłumik akustyczny
- Wentylator kanałowy
- Przepustnica/ klapa ppoż
- Regulator VAV

ILOŚĆ POW. WENTYLACYJNEGO DLA POMIESZCZENIA

- V_n= 550 m^3/h NR, V_w= 500 m^3/h 0,08 -Ilość powietrza wywiewanego -Ilość powietrza nawiewanego.

OZNACZENIA NUMERACJI PIONOW

- W1 Pion instalacji wentylacji mech.
- Rewizja w kanale
- Rewizja w suficie
- Czujnik/ zadajnik temperatury

Jednostka projektowa:

A&K KONSTRUKCJE

A&K KONSTRUKCJE sp. z o.o.
Łomża 173A, 06–500 Mława
NIP 569–189–76–84, REGN: 365–154–986
KRS: 0000820412
biuro: Cechanów 06–400, ul. Śląska 2 lok. 2/–4
tel. 508 608 084
e–mail: biuro@akkonstrukcje.pl, www.akkonstrukcje.pl

Inwestor:

TBS Mława

Towarzystwo Budownictwa Społecznego Sp. z o.o.
ul. 18 stycznia 14
06-500 Mława

Projekt: BUDOWA BUDYNKU BIUROWEGO Z ZAPLECZEM WARSZTATOWYM WRAZ Z NIEZBĘDNĄ INFRASTRUKTURĄ TECHNICZNĄ I ZAGOSPODAROWANIEM TERENU

Adres inwestycji: DZIAŁKI EWID. NR 584/8, 585/10, 588/7, 589/7, 592/8, 593/8 i 4742 Z OBRĘBU 0010 (MŁAWA) PRZY UL. KOMUNALNEJ W MŁAWIE

Nazwa rysunku: RZUT PIĘTRA – WENTYLACJA

	Imię i Nazwisko	Nr upr.	Podpis
Projektant: Inst. sanitarne:	mgr inż. Piotr Ślesicki	MAZ/0405/PWBS/16	
Sprawdzający: Inst. sanitarne:	mgr inż. Michał Olszewski	MAZ/0430/PWBS/23	

Stadium:	Specjalność:	Data:	Skala:	Nr rys.
Projekt techniczny	Inst. sanitarne	luty 2026 r.	1:100	PT–IS16