

SCHEMAT INSTALACJI
WENTYLACJI MECHANICZNEJ CZ. 1

UWAGI I OZNACZENIA

WSZYSTKIE WYMIARY PRZED WYKONANIEM SPRAWDZIĆ NA BUDOWIE

OZNACZENIA:

PRZEWODY

- Kanały nawiewne izolowane
- Kanały wywiewne izolowane

IZOLACJE

- Izolacja z wełny mineralnej 80mm (zewn) 40mm (wewn)

POM - N Numer pomieszczenia


W1 Pion instalacji wentylacji wywiewnej


ILOŚĆ POW. WENTYLACYJNEGO DLA POMIESZCZENIA

M3/H	PA/M	195	1,20
M/S	MM	3,61	150x100

URZĄDZENIA

- Anemostat nawiewny
- Anemostat wywiewny
- Przepustnica regulacyjna
- Regulator VAV
- Tłumik akustyczny
- Powietrznoszczelna rewizja
- Nagrzewnica elektryczna
- Wentylator kanałowy
- Kłapa p.poż.
- Sterownik
- Czujnik CO2

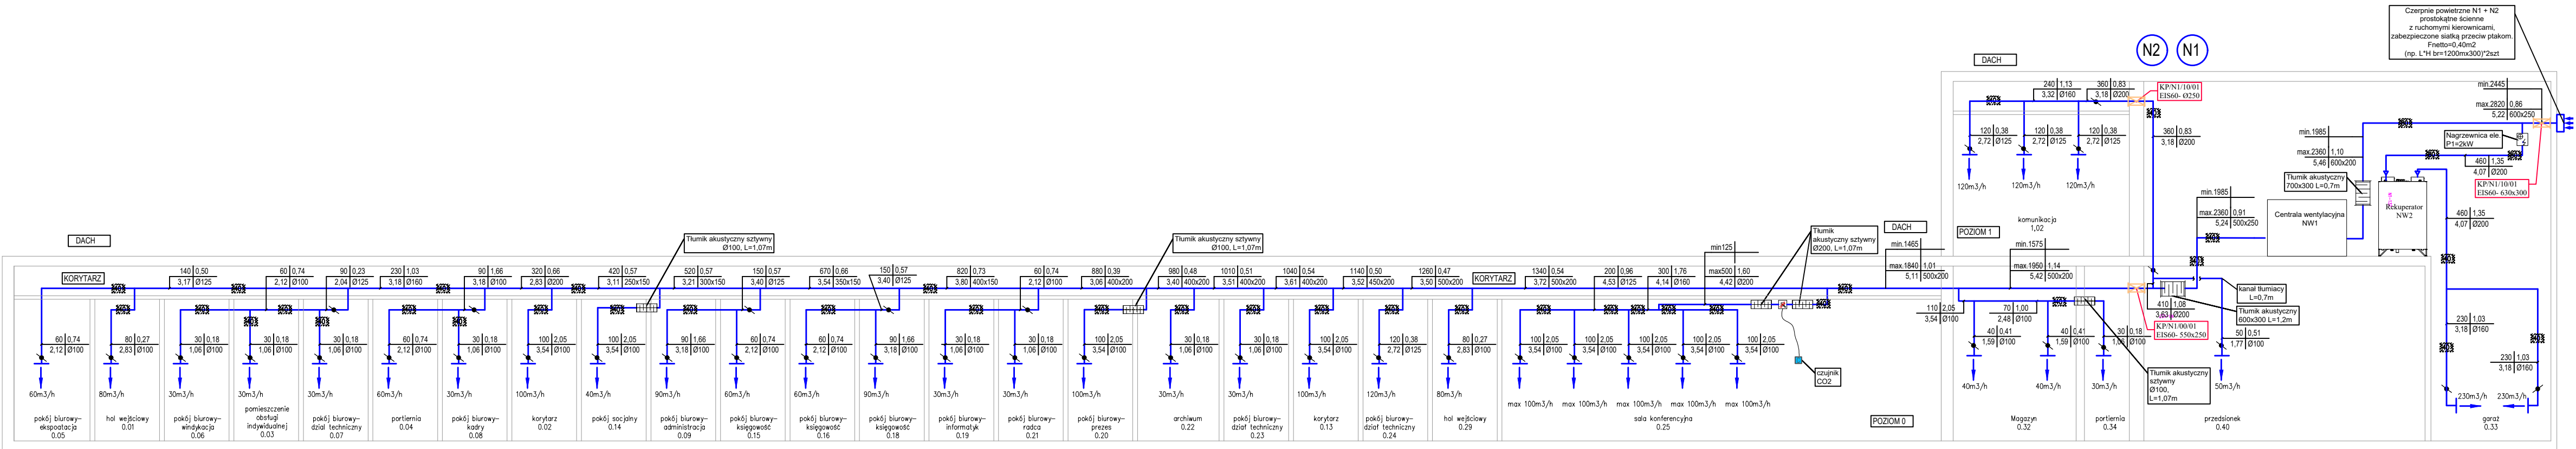

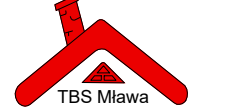Jednostka projektowa:	 A&K KONSTRUKCJE	A&K KONSTRUKCJE sp. z o.o. Lomia 173A, 06-500 Mława NP 569-189-76-84, REGON 385-154-986 KRS 0000620412 biuro: Ciechanów 06-400, ul. Świątko 2 lok. 2-4 tel. 508 608 084 e-mail: biuro@akonstrukcje.pl, www.akonstrukcje.pl
Inwestor:	 TBS Mława	Towarzystwo Budownictwa Społecznego Sp. z o.o. ul. 18 stycznia 14 06-500 Mława
Projekt:	BUDOWA BUDYNKU BIUROWEGO Z ZAPLECZEM WARSZTATOWYM WRAZ Z NIEZBĘDĄĄ INFRASTRUKTURĄ TECHNICZNĄ I ZAGOSPODAROWANIEM TERENU	
Adres inwestycji:	DZIAŁKI EWID. NR 584/8, 585/10, 588/7, 589/7, 592/8, 593/8 i 4742 Z OBRĘBU 0010 (MŁAWA) PRZY UL. KOMUNALNEJ W MŁAWIE	
Nazwa rysunku:	SCHEMAT INSTALACJI WENTYLACJI MECHANICZNEJ CZ. 1	
Imię i Nazwisko	Nr upr.	Podpis:
Projektant: Inst. sanitarnie:	mgr inż. Piotr Ślesicki	MAZ/0405/PWBS/16
Sprawdzający: Inst. sanitarnie:	mgr inż. Michał Olszewski	MAZ/0430/PWBS/23
Studium:	Specjalność:	Data:
Projekt techniczny	Inst. sanitarne	luty 2026 r.
Skala:	Nr rys.	bez skali