

SCHEMAT INSTALACJI
WENTYLACJI MECHANICZNEJ CZ. 2

UWAGI I OZNACZENIA

WSZYSTKIE WYMIARY PRZED WYKONANIEM SPRAWDZIĆ NA BUDOWIE

OZNACZENIA:

PRZEWODY

- Kanały nawiewne izolowane
- Kanały wywiewne izolowane

IZOLACJE

- Izolacja z wełny mineralnej 80mm (zewn) 40mm (wewn)

POM - N

- Pion instalacji wentylacji wywiewnej


ILOŚĆ POW. WENTYLACYJNEGO DLA POMIESZCZENIA


M3/H PAM	195 120
MS MM	3,61 150x100

URZĄDZENIA

- Anemostat nawiewny
- Anemostat wywiewny
- Przepustnica regulacyjna
- Regulator VAV
- Tłumik akustyczny
- Powietrznoszczelna rewizja
- Nagrzewnica elektryczna
- Wentylator kanałowy
- Kłapa p.poz.
- Sterownik
- Czujnik CO2

Wentylator kanałowy W1	Wentylator kanałowy W2	Wentylator kanałowy W3	Wentylator kanałowy W4	Wentylator kanałowy W5	Wentylator kanałowy W6
Moc 84 W	Moc 120 W	Moc 115 W	Moc 60 W	Moc 60 W	Moc 118 W
Napięcie 230V 50Hz	Napięcie 230V 50Hz	Napięcie 230V 50Hz	Napięcie 230V 50Hz	Napięcie 230V 50Hz	Napięcie 230V 50Hz
Prąd 0,74 A	Prąd 0,925 A	Prąd 0,90 A	Prąd 0,43 A	Prąd 0,43 A	Prąd 0,90 A
masa 3,3 kg	masa 6,0 kg	masa 10,15 kg	masa 5,6 kg	masa 5,6 kg	masa 5,6 kg

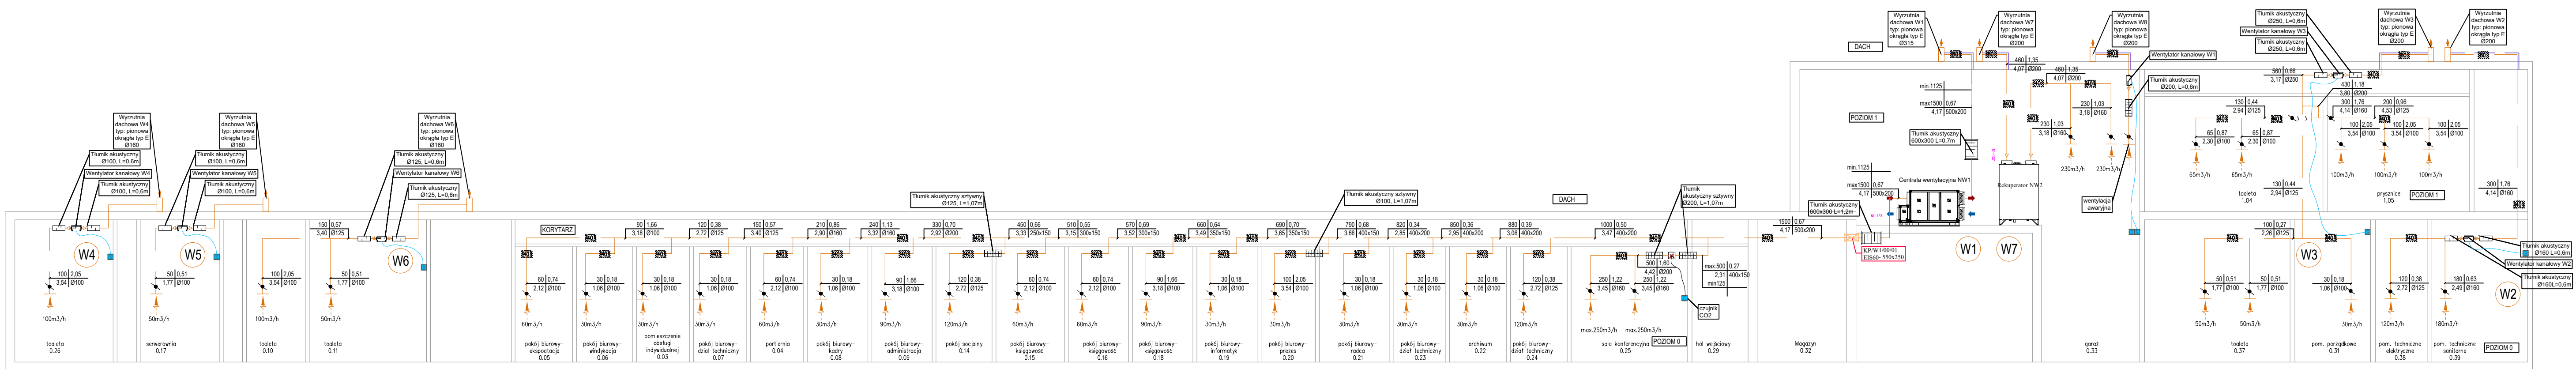

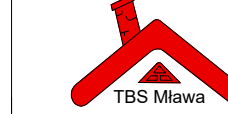Jednostka projektowa:	 A&K KONSTRUKCJE	A&K KONSTRUKCJE sp. z o.o. Lomis 173A, 06-500 Mława NP 569-89-76-84, REGON: 985-554-985 KRS 000820412 Słone: Giełdowa 06-400, ul. Słone 2 lok. 2-4 tel. 226 658 054 e-mail: biuro@akonstrukcje.pl, www.akonstrukcje.pl
Inwestor:	 TBS Mława	Towarzystwo Budownictwa Społecznego Sp. z o.o. ul. 18 stycznia 14 06-500 Mława
Projekt:	BUDOWA BUDYNKU BIUROWEGO Z ZAPLECZEM WARSZTATOWYM WRAZ Z NIEZBĘDNĄ INFRASTRUKTURĄ TECHNICZNĄ I ZAGOSPODAROWANIEM TERENU	
Adres inwestycji:	DZIAŁKI EWID. NR 584/8, 585/10, 588/7, 589/7, 592/8, 593/8 i 4742 Z OBRĘBĘ 0010 (MŁAWA) PRZY UL. KOMUNALNEJ W MŁAWIE	
Nazwa rysunku:	SCHEMAT WENTYLACJI MECHANICZNEJ CZ. 2	
Projektant:	mgr inż. Piotr Ślesicki	MAZ/0405/PWBS/16
Inst. sanitarna:		
Sprawdzający:	mgr inż. Michał Olszewski	MAZ/0430/PWBS/23
Inst. sanitarna:		
Stadium:	Specjalność:	Data:
Projekt techniczny	Inst. sanitarna	lutą 2026 r.
		Skala:
		bez skali
		Nr rys. PT-IS19