

RZUT PIĘTRA

UWAGI I OZNACZENIA

WSZYSTKIE WYMIARY PRZED WYKONANIEM SPRAWDZIĆ NA BUDOWIE

OZNACZENIA:

Przewody freonowe zaizolowane termicznie kauczukiem syntetycznym NFO w korytach siatkowych

Split ścienny - jednostka wewnętrzna

Jednostka zewnętrzna


Pion instalacji freonowej

Rewizja w suficie podwieszonym

SP/JW/06 - nr urządzenia ścienna
Qch,j =2,2kW
Qg=wynikowe - moc grzewcza

PP02 Przejsięcie ppoż
T Czujnik/ zadajnik temperatury

ZESTAWIENIE POWIERZCHNI (PIĘTRO I)			
NR. POW.	NAZWA POWIERZCHNI	POW. [m2]	
1.0100	KLATKA SCHODOWA	7.8800	
1.0200	KOMUNIKACJA	34.8800	
1.0300	SZATNIA	11.7500	
1.0400	TOILETY	9.6100	
1.0500	PRYSZNICE	11.8800	
1.0600	ANTRESOLA	19.9100	
	POWIERZCHNIA UŻYTKOWA	33.2400	
	POWIERZCHNIA RUCHU	42.7600	
	POWIERZCHNIA USŁUGOWO-TECHNICZNA	19.91	
	POWIERZCHNIA NETTO	66.9100	
	POWIERZCHNIA BRAMOWA	11.1700	
	POWIERZCHNIA ŁĄCZNIKA	12.8700	

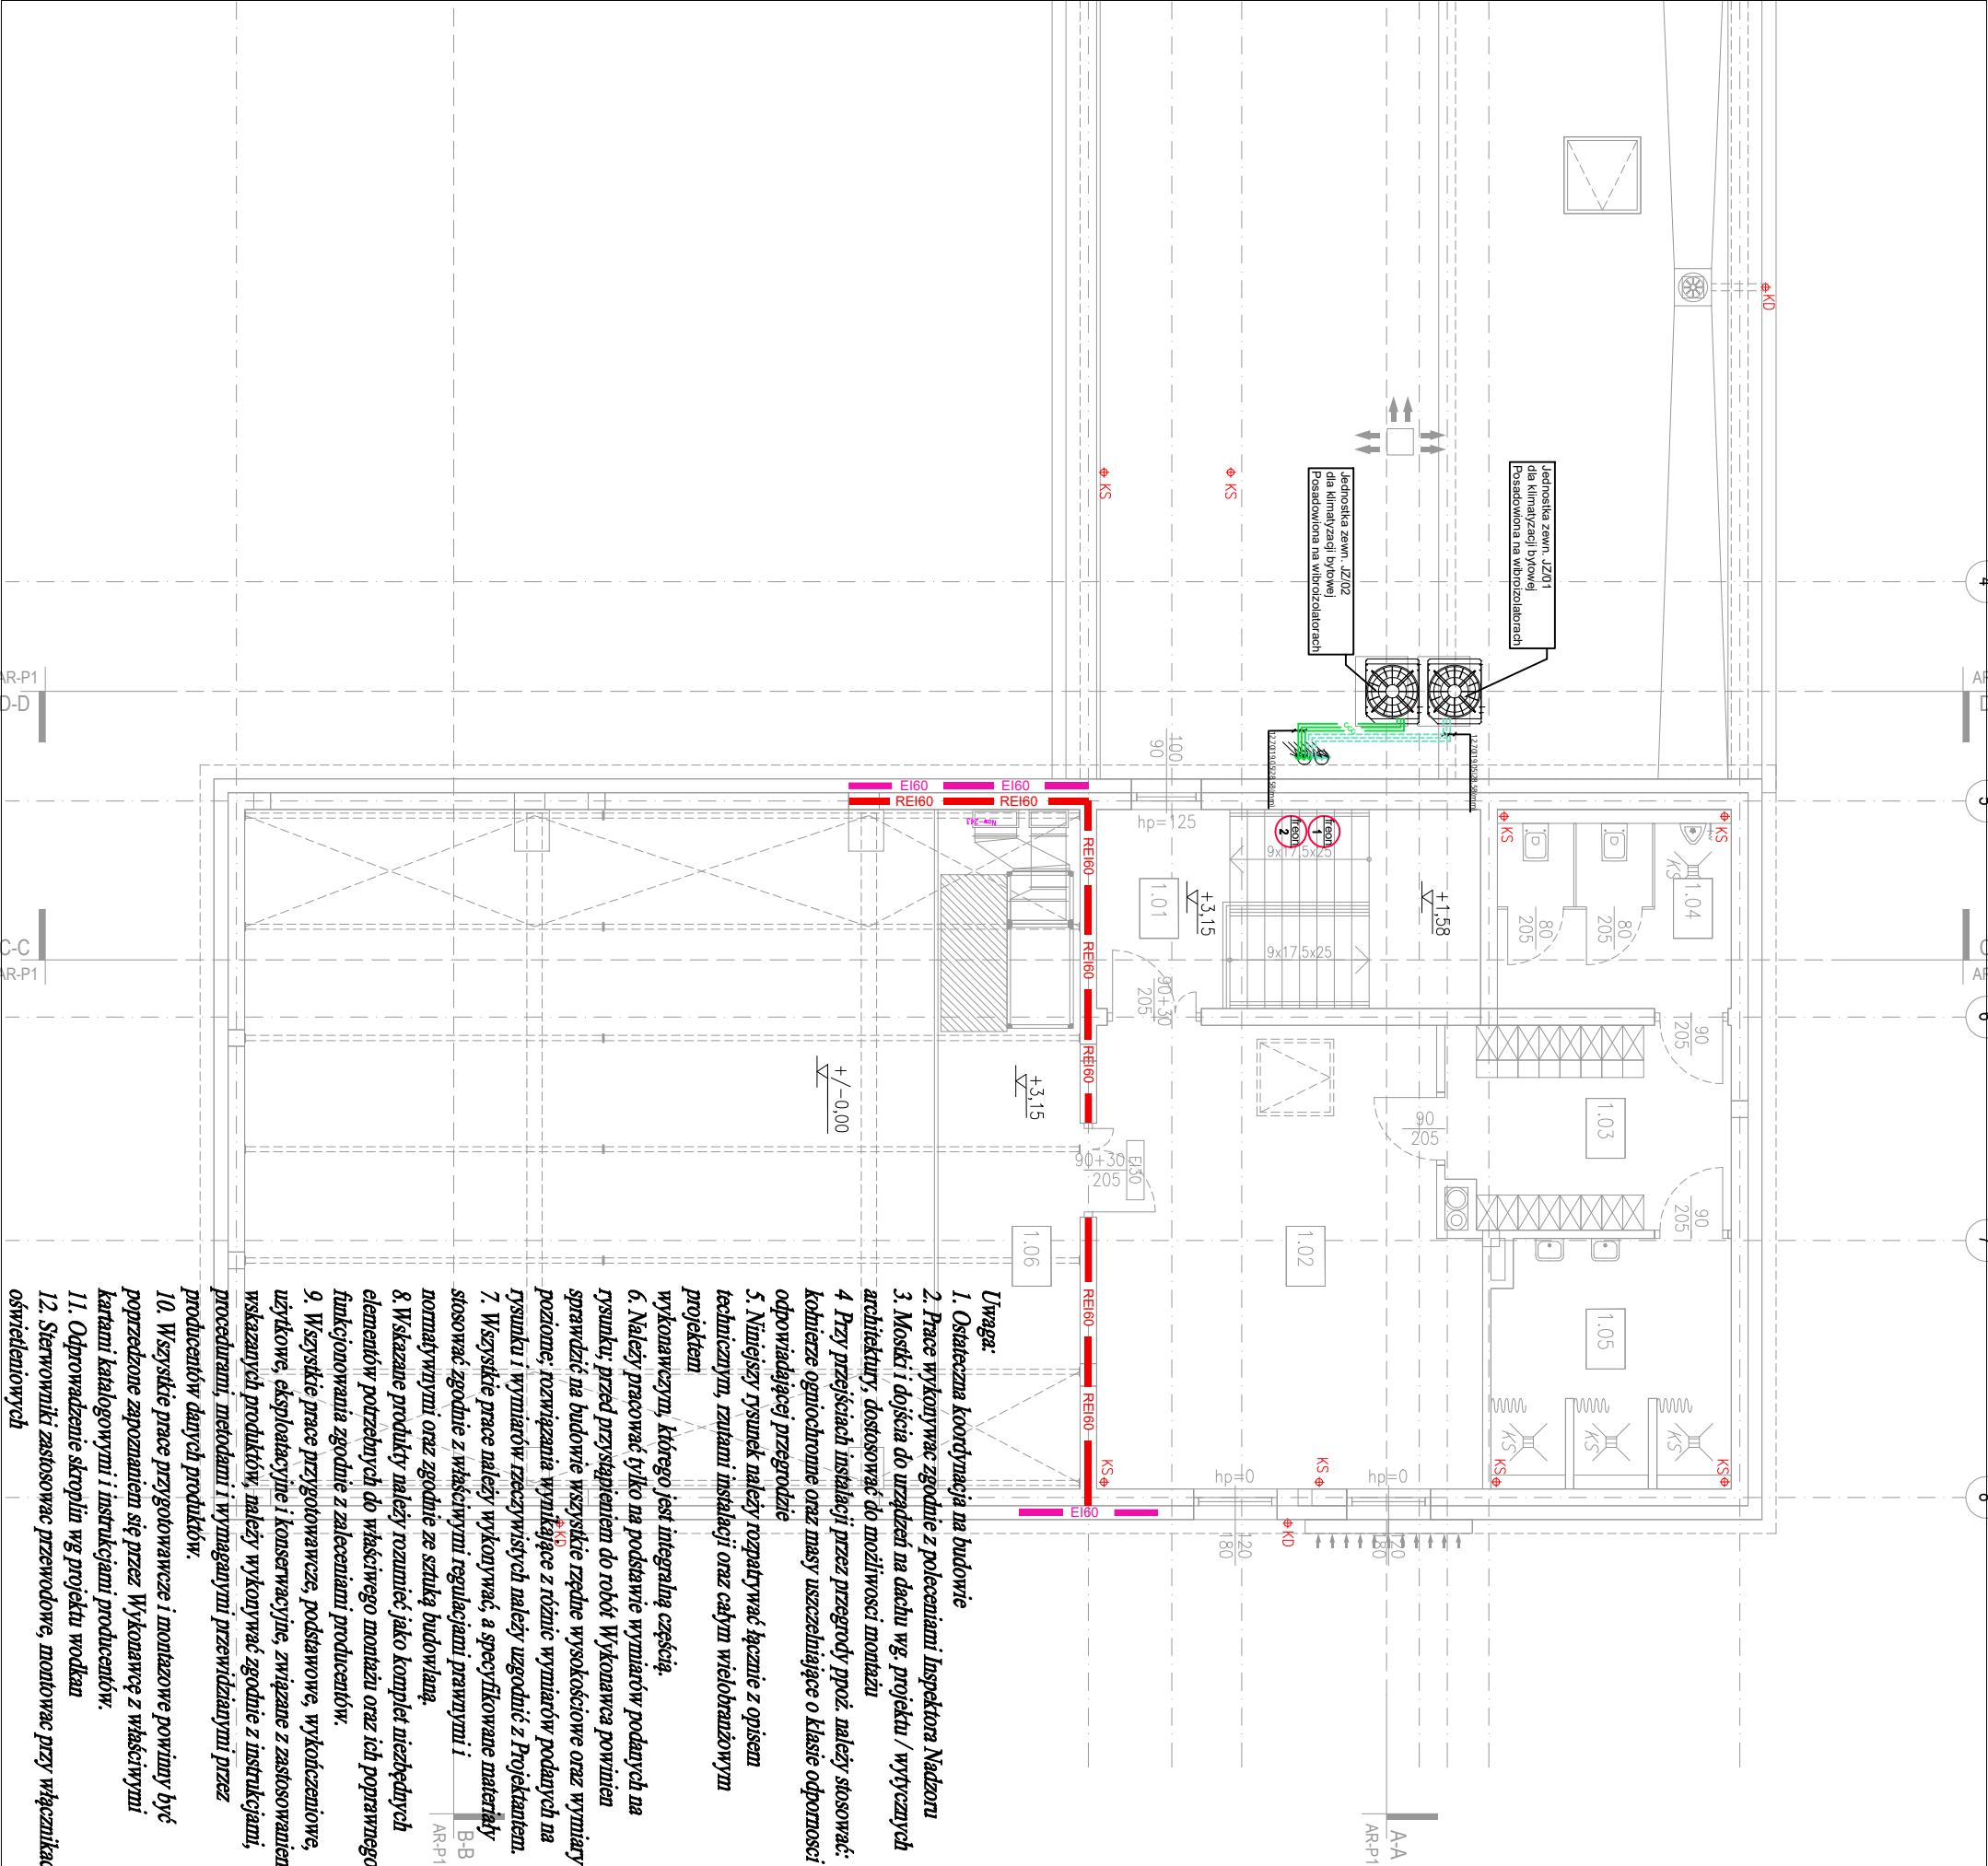

- Uwaga:
- Ostatyczna koordynacja na budowie
 - Prace wykonywać zgodnie z poleceniami Inspektora Nadzoru
 - Mostki i dojeżdża do urządzeń na dachu wg projektu / wytycznych architektury, dostosować do możliwości montażu
 - Przy przejściach instalacji przez przegrody ppoż. należy stosować: kombinezy ognioochronne oraz masy uszczelniające o klasie odporności odpowiadającej przegrodzie
 - Niniejszy rysunek należy rozpatrywać łącznie z opisem technicznym, załączami instalacji oraz całym wielobranżowym projektem
 - wykonawczy, którego jest integralną częścią.
 - Należy pracować tylko na podstawie wymiarów podanych na rysunku, przed przystąpieniem do robót Wykonawca powinien sprawdzić na budowie wszystkie rzędne wysokościowe oraz wymiary poziome, rozwiązania wynikające z różnych wymiarów podanych na rysunku i wymiarów rzeczywistych należy uzgodnić z Projektantem.
 - Wszystkie prace należy wykonywać, a specyfikowane materiały stosować zgodnie z właściwymi regulacjami prawnymi i normatywnymi oraz zgodnie ze sztuką budowlaną.
 - Wskazane produkty należy rozminąć jako komplet niezbędnych elementów potrzebnych do właściwego montażu oraz ich poprawnego funkcjonowania zgodnie z zaleceniami producentów.
 - Wszystkie prace przygotowawcze, podstawowe, wykończeniowe, użytkowe, eksploatacyjne i konserwacyjne, związane z zastosowaniem wskazanym produktów, należy wykonywać zgodnie z instrukcjami, procedurami, metodami i wyznaczanymi przewidzianymi przez producentów danych produktów.
 - Wszystkie prace przygotowawcze i montażowe powinny być poprzedzone zapoznaniem się przez Wykonawcę z właściwymi kartami katalogowymi i instrukcjami producentów.
 - Odprowadzenie skroplin wg projektu wodkan
 - Sterowniki zastosować przewodowe, montować przy włącznikach oświetleniowych

Jednostka projektowa:		A&K KONSTRUKCJE sp. z o.o.	
Inwestor:		Towarzystwo Budowlane Spółeczne Sp. z o.o.	
Projekt:		BUDOWA BUDYNKU BIUROWEGO Z ZAŁECCEM WARSZTATOWYM WRAZ Z NIEZBEĘDĄ INFRASTRUKTURĄ TECHNICZNĄ I ZAGOSPODAROWANIEM TERENU	
Adres inwestycji:		DZIAŁKI EWID. NR 584/8, 585/10, 588/7, 589/7, 592/8, 593/8 i 4742 Z OBRĘBIEU 0010 (MŁAWA) PRZY UL. KOMUNALNEJ W MŁAWIE	
Nazwa projektu:		RZUT PIĘTRA – KLIMATYZACJA	
Projektant:		mgr inż. Michał Olszewski	
Sprawdzający:		mgr inż. Piotr Ślesicki	
Studium:		Specjalność: Inst. sanitarne	
Projekt techniczny		Inst. sanitarne	