
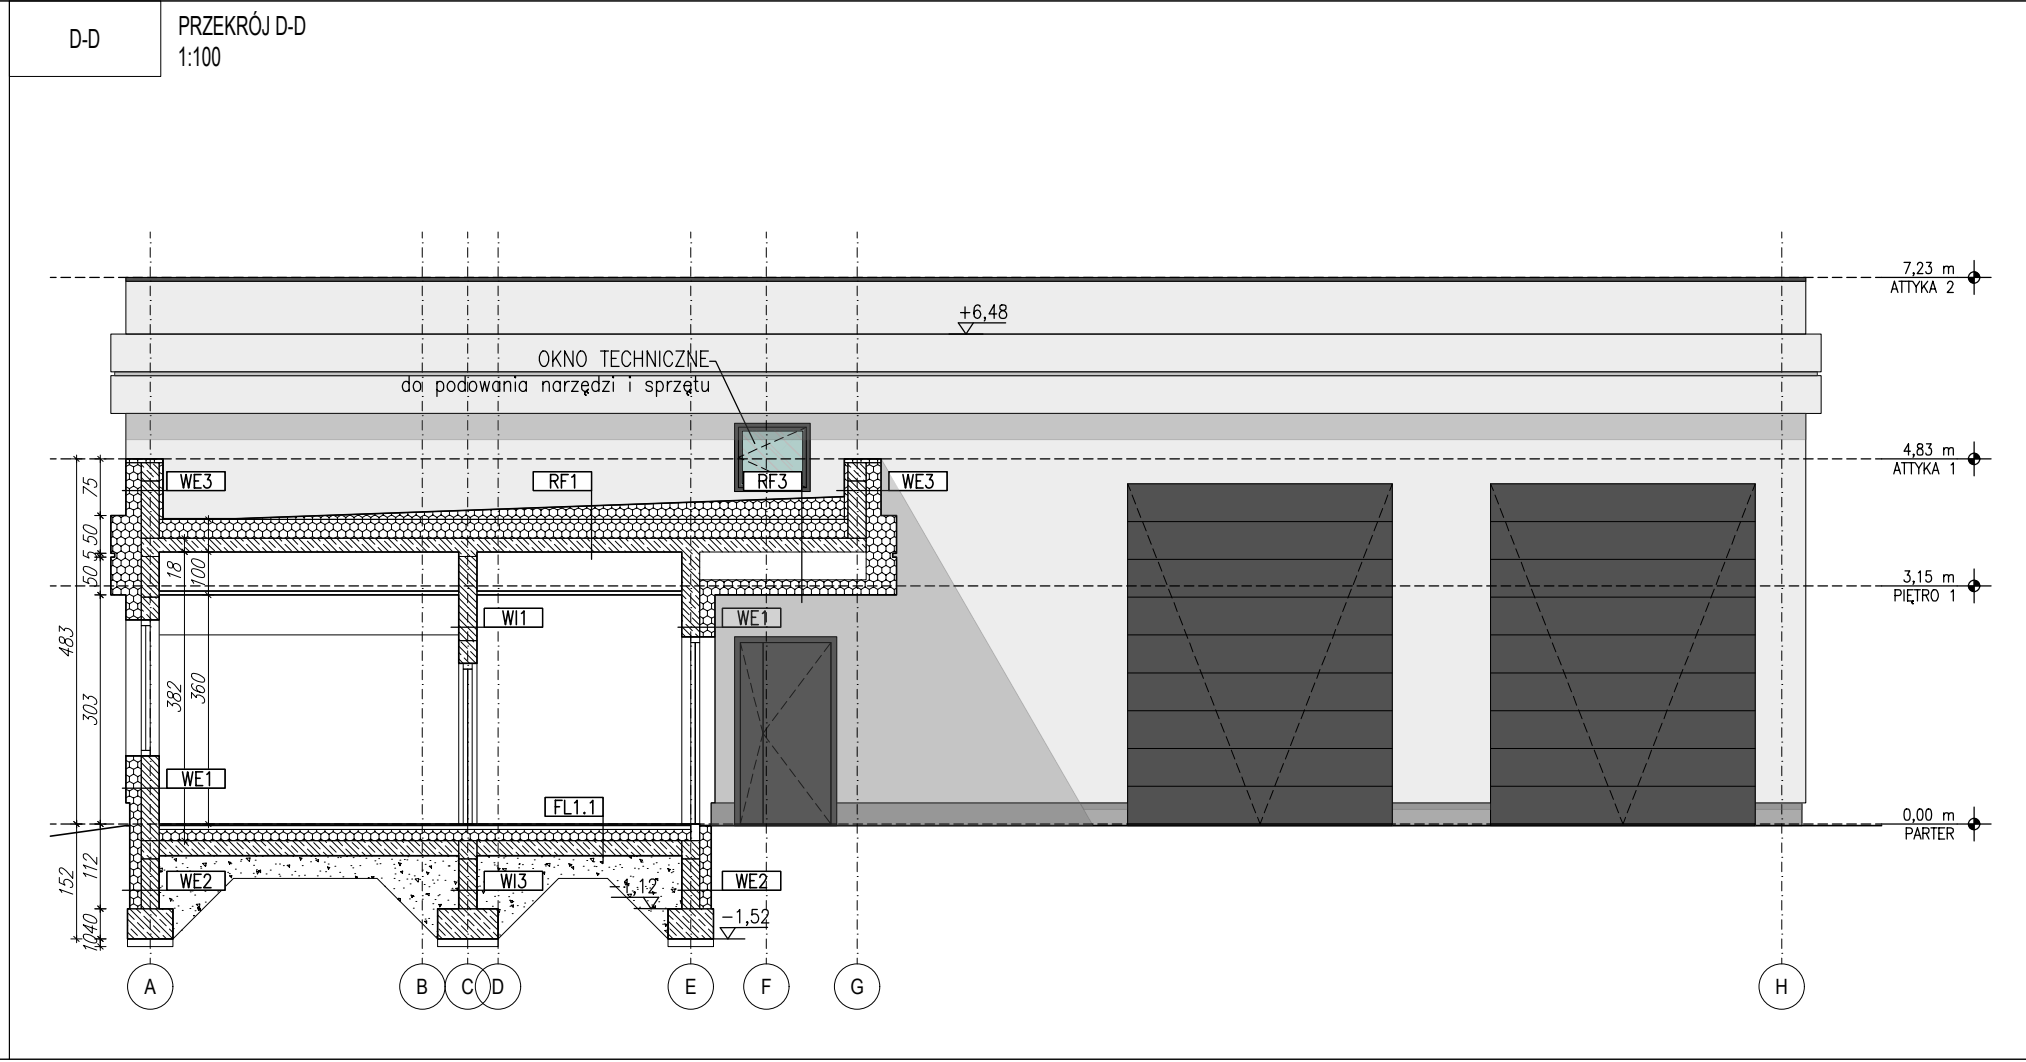
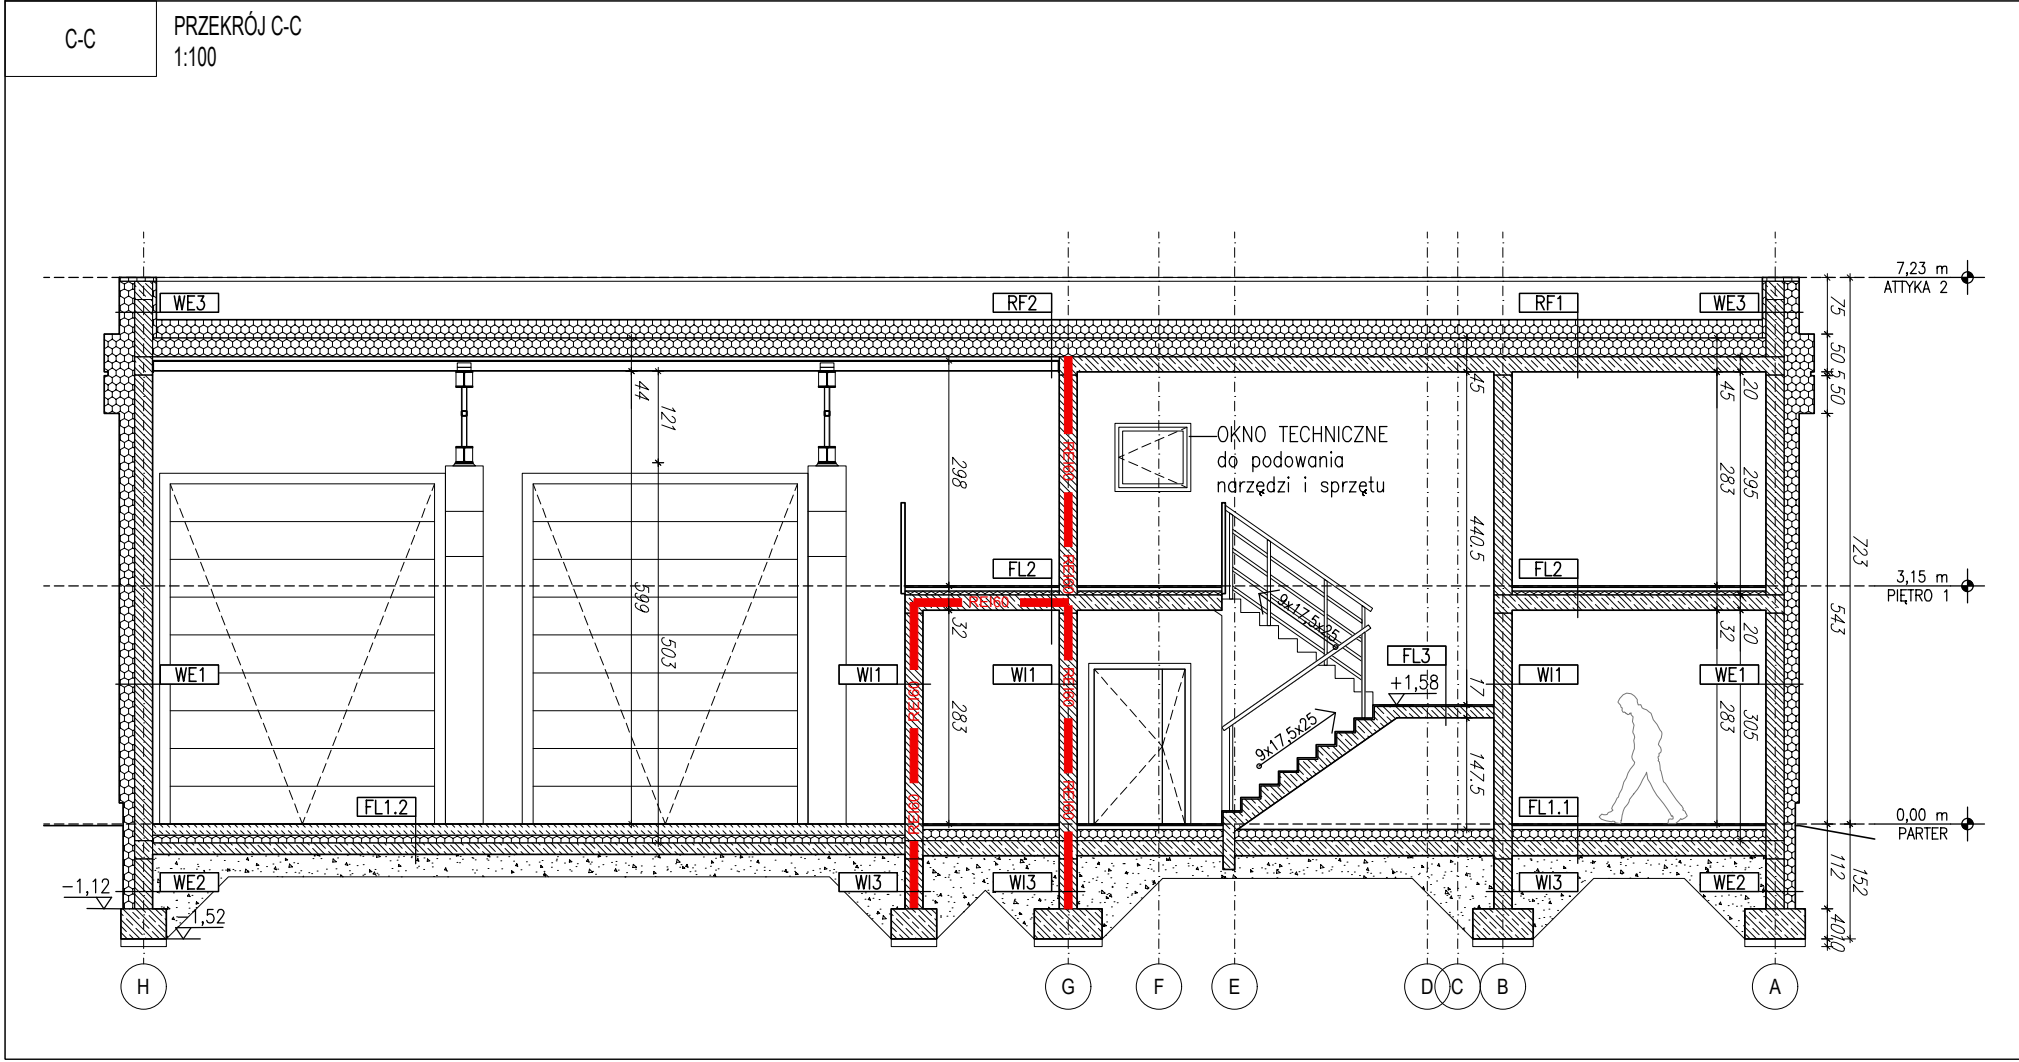
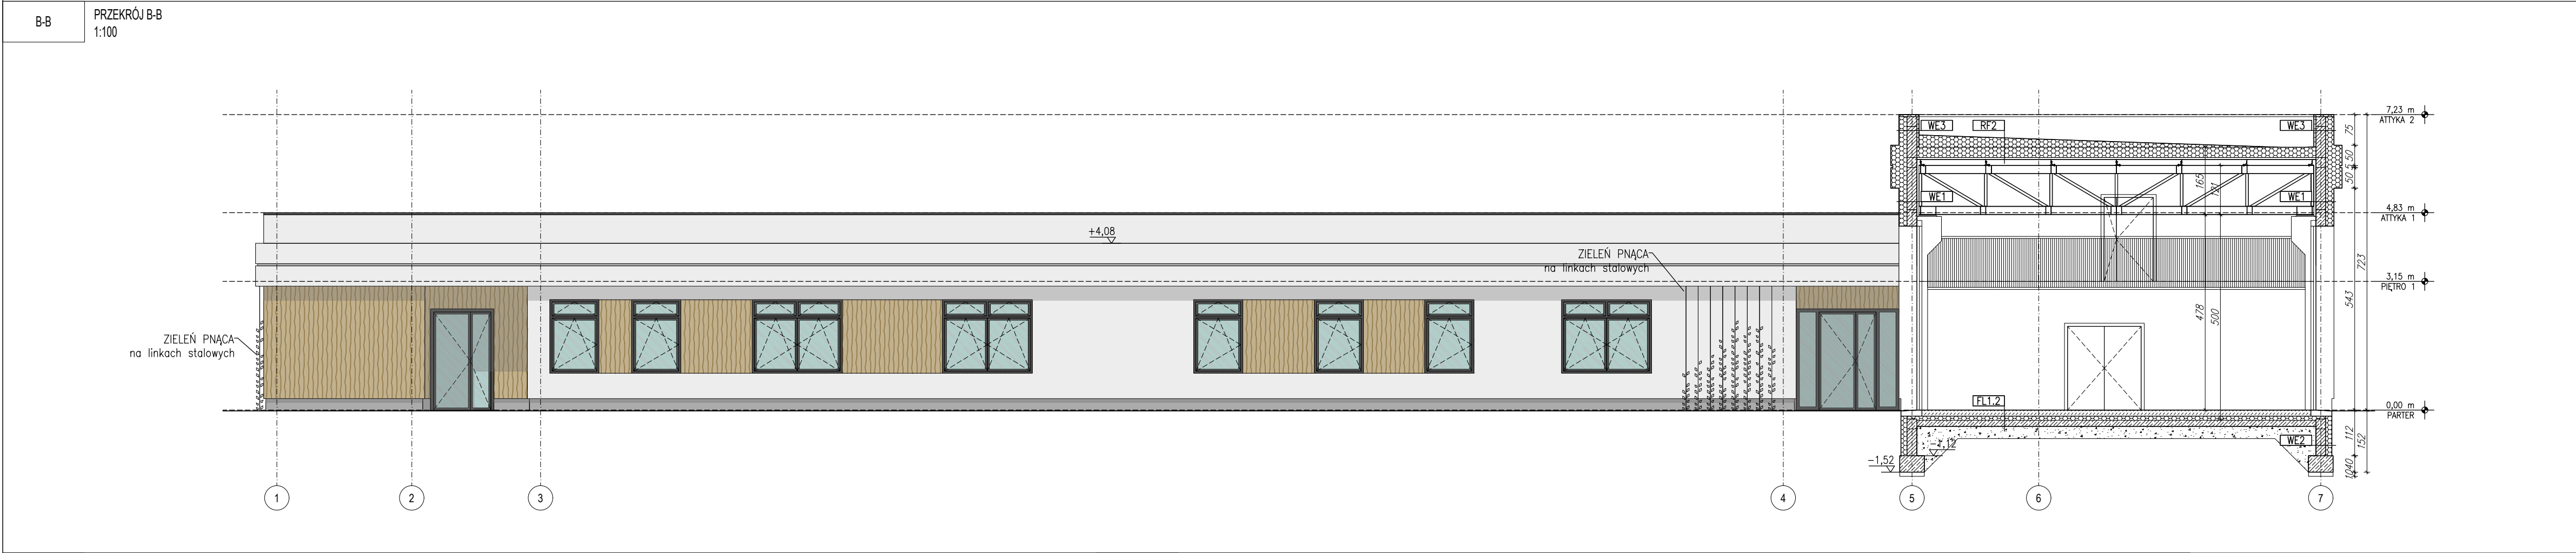


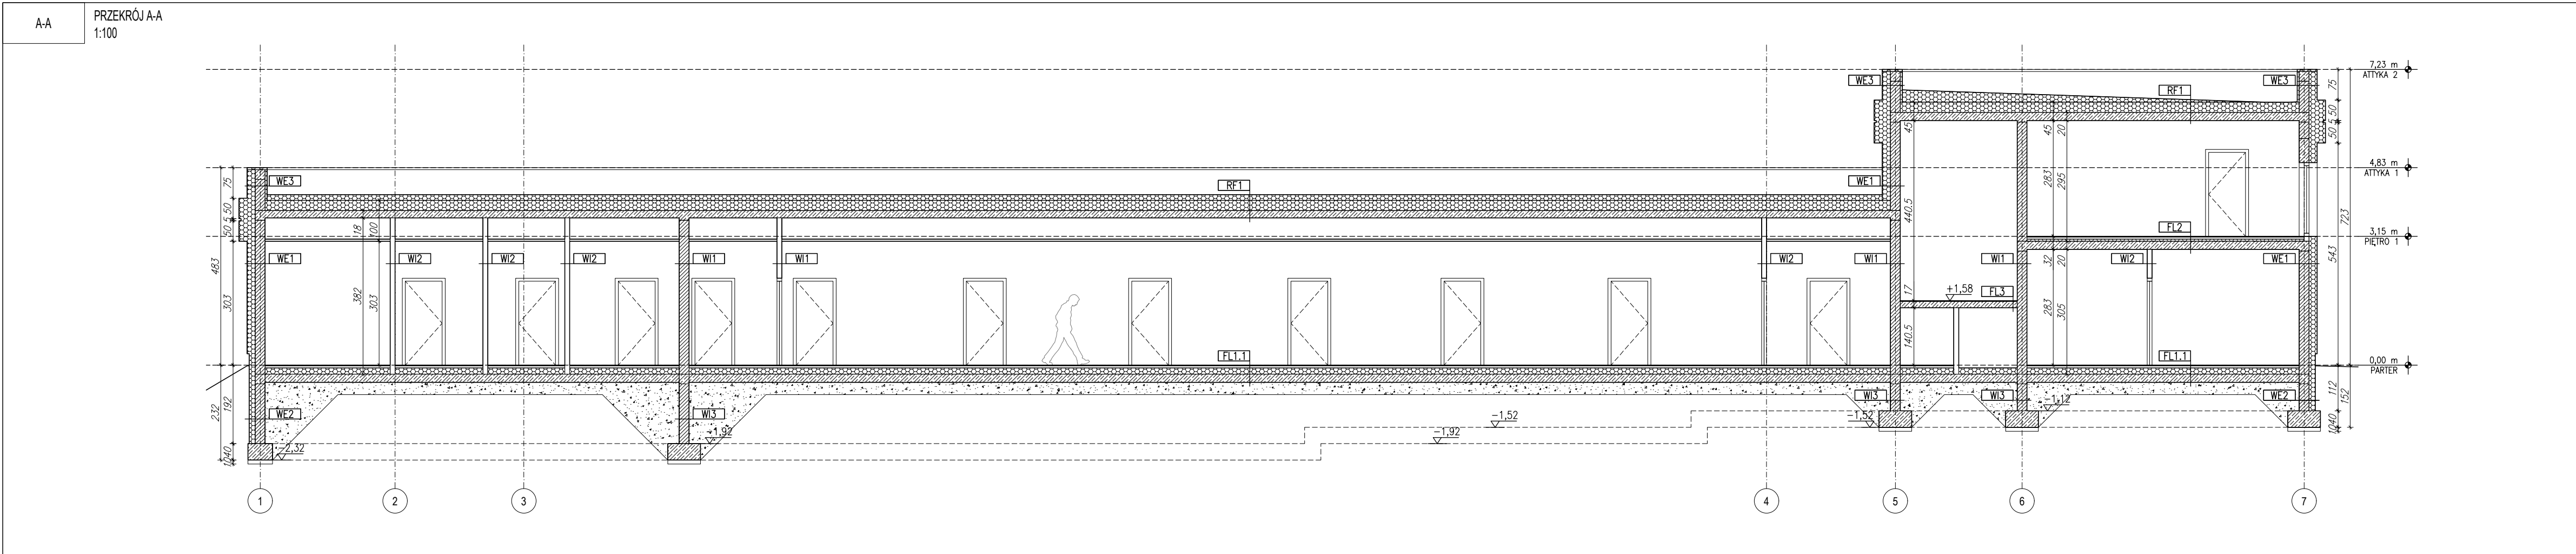

ŚCIANY WEWNĘTRZNE		
SYMBOL	NAZWA WARSTWY	GR. WARSTWY [cm]
WI1	1. Wykończenie wewn. ściany wg przeznaczenia pomieszczenia	-
	2. Bloczki gazobetonowe na zapr. lub elem. konstr. wg proj. konstr.	24
	3. Wykończenie wewn. ściany wg przeznaczenia pomieszczenia	-
WI2	1. Wykończenie wewn. ściany wg przeznaczenia pomieszczenia	-
	2. Bloczki gazobetonowe na zapr.	12
	3. Wykończenie wewn. ściany wg przeznaczenia pomieszczenia	-
WI3	1. Masa polimerowo-cementowa	-
	2. Bloczki betonowe na zapr. lub elem. konstr. wg proj. konstr.	24
	3. Masa polimerowo-cementowa	-
DACHY		
SYMBOL	NAZWA WARSTWY	GR. WARSTWY [cm]
RF1	1. Papa wierzchniego krycia	-
	2. Papa podkładowa	-
	3. Warstwa spadkowa ze styropianu EPS T 100	-
	4. Styropian EPS T 100 038	25
	5. Folia PE	-
RF2	6. Strop żelbetowy monolityczny	18 / 20
	7. Wykończenie sufitu wg przeznaczenia pomieszczenia	-
	1. Papa wierzchniego krycia	-
	2. Papa podkładowa	-
	3. Warstwa spadkowa ze styropianu EPS T 100	-
RF3	4. Styropian EPS T 100 038	25
	5. Blacha trapezowa wg proj. konstr.	5
	1. Papa wierzchniego krycia	-
	2. Papa podkładowa	-
	3. Warstwa spadkowa ze styropianu EPS T 100	-
RF1	4. Styropian EPS T 100 038	25
	5. Folia PE	-
	6. Strop żelbetowy monolityczny	18
	7. Pustka	37
	8. Styropian EPS	20
	9. Tynk silikatowo-silikonowy, kolor biał / jasnoszary (RAL9003)	-

UWAGI			
1. Dokumentację drukować w kolorze			
2. Przed przystąpieniem do prac budowlanych wszystkie wymiary sprawdzić w naturze			
3. Część rysunkowa projektu rozpatrywać łącznie z odpowiednimi rysunkami branżowymi			
4. Dokumentacja branży architektonicznej jest nadrzędna względem opracowań branżowych. Wszelkie ewentualne rozbieżności należy skonsultować z Projektantami			
5. Nie należy odmierzać wymiarów z rysunku, ani używać go jako szablonu. Obowiązujące są tylko wartości liczbowe podane na rysunkach			
6. Obowiązkiem Wykonawcy jest zapoznanie się ze stanem istniejącym na budowie oraz uzyskanie akceptacji na ewentualne zastosowanie rozwiązań zamiennych			
7. W przypadku stwierdzenia niezgodności pomiędzy stanem istniejącym, a projektem, należy skontaktować się z Projektantem			
8. Rysunki warsztatowe przedstawić do akceptacji Projektanta			
9. Próbki materiałów wykonanych w kolorach należy przed montażem przedstawić do akceptacji Projektanta			
10. Wszystkie prace muszą być wykonane zgodnie z zasadami sztuki budowlanej, zachowaniem szczególnej ostrożności i pod stałym nadzorem osób uprawnionych			
11. Wszystkie wyroby i systemy budowlane powinny posiadać komplet dokumentów świadczących o aktualnym dopuszczeniu do obrotu i powszechnego stosowania w budownictwie oraz być zgodne z wymaganiami Prawa Budowlanego			
12. W sprawach nieokreślonych dokumentacją obowiązują:			
- Warunki techniczne wykonania i odbioru robót budowlano-montażowych			
- Normy Polskiego Komitetu Normalizacyjnego			
- Instrukcje, wytyczne, świadectwa dopuszczenia i atesty Instytutu Techniki Budowlanej			
- Instrukcje, wytyczne i warunki techniczne producentów i dostawców materiałów			
- Przepisy techniczne instytucji kontrolujących jakość materiałów i wykonywania robót			
LEGENDA			
+/-0.00 RZĘDZA ELEMENTU BUDOWLANEGO			
REI60 PRZEGRODA WYKONANA W ODPORNOŚCI OGNIOWEJ REI60			
E60 PAS Z WELNY MINERALNEJ W ODPORNOŚCI OGNIOWEJ EI60			
ŚCIANY ZEWNĘTRZNE			
SYMBOL	NAZWA WARSTWY	GR. WARSTWY [cm]	
WE1	1. Wykończenie wewn. ściany wg przeznaczenia pomieszczenia	-	
	2. Bloczki gazobetonowe na zapr. lub elem. konstr. wg proj. konstr.	24	
	3. Styropian EPS 044 lub wełna mineralna 045	20	
	4. Wykończenie zewn. ściany wg rysunków elewacji	-	
WE2	1. Masa polimerowo-cementowa	-	
	2. Bloczki betonowe na zapr. lub elem. konstr. wg proj. konstr.	24	
	3. Masa polimerowo-cementowa	-	
	4. Styropian EPS 044 lub wełna mineralna 045	15	
WE3	1. Papa wierzchniego krycia	-	
	2. Papa podkładowa	-	
	3. Styropian EPS 044 lub wełna mineralna 045	5	
	4. Folia PE	-	
	5. Bloczki gazobetonowe na zapr. lub elem. konstr. wg proj. konstr.	24	
	6. Styropian EPS 044 lub wełna mineralna 045	20	
	7. Wykończenie zewn. ściany wg rysunków elewacji	-	
PODŁOGI			
SYMBOL	NAZWA WARSTWY	GR. WARSTWY [cm]	
FL.1.1	1. Wykończenie podłogi wg przeznaczenia pomieszczenia	2	
	2. Wylewka samopoziomująca	5	
	3. Folia PE	-	
	4. Styropian EPS T 100 044	15	
	5. Folia PE	-	
	6. Chudy beton C8/10	20	
	7. Podsyпка piaskowa	30	
FL.1.2	1. Posadzka betonowa przemyślowa zbrojona siatką (szczegóły uzgodnić z producentem posadzki)	15	
	2. Folia PE	-	
	3. Styropian EPS T 100 044	10	
	4. Folia PE	-	
	5. Chudy beton C8/10	15	
	6. Podsyпка piaskowa	30	
	7. Wykończenie podłogi wg przeznaczenia pomieszczenia	2	
FL.2	1. Wykończenie podłogi wg przeznaczenia pomieszczenia	5	
	2. Wylewka samopoziomująca	-	
	3. Folia PE	-	
	4. Styropian EPS T 100	5	
	5. Folia PE	-	
	6. Strop żelbetowy monolityczny	20	
	7. Wykończenie sufitu wg przeznaczenia pomieszczenia	-	
FL.3	1. Wykończenie podłogi wg przeznaczenia pomieszczenia	2	
	2. Spocznik żelbetowy monolityczny	15	
	3. Wykończenie sufitu wg przeznaczenia pomieszczenia	-	
JEDNOSTKA PROJEKTOWA:			
INWESTOR:			
NAZWA INWESTYCJI:			
ADRES INWESTYCJI:			
TYTUŁ RYSUNKU:			
PROJEKTANT:			
SPRAWDZAJĄCY:			
ZESPÓŁ PROJEKTOWY:			
FAZA PROJEKTU:			
projekt techniczny			
architektura			
luty 2026 r.			
1:100			
AR-P1			