
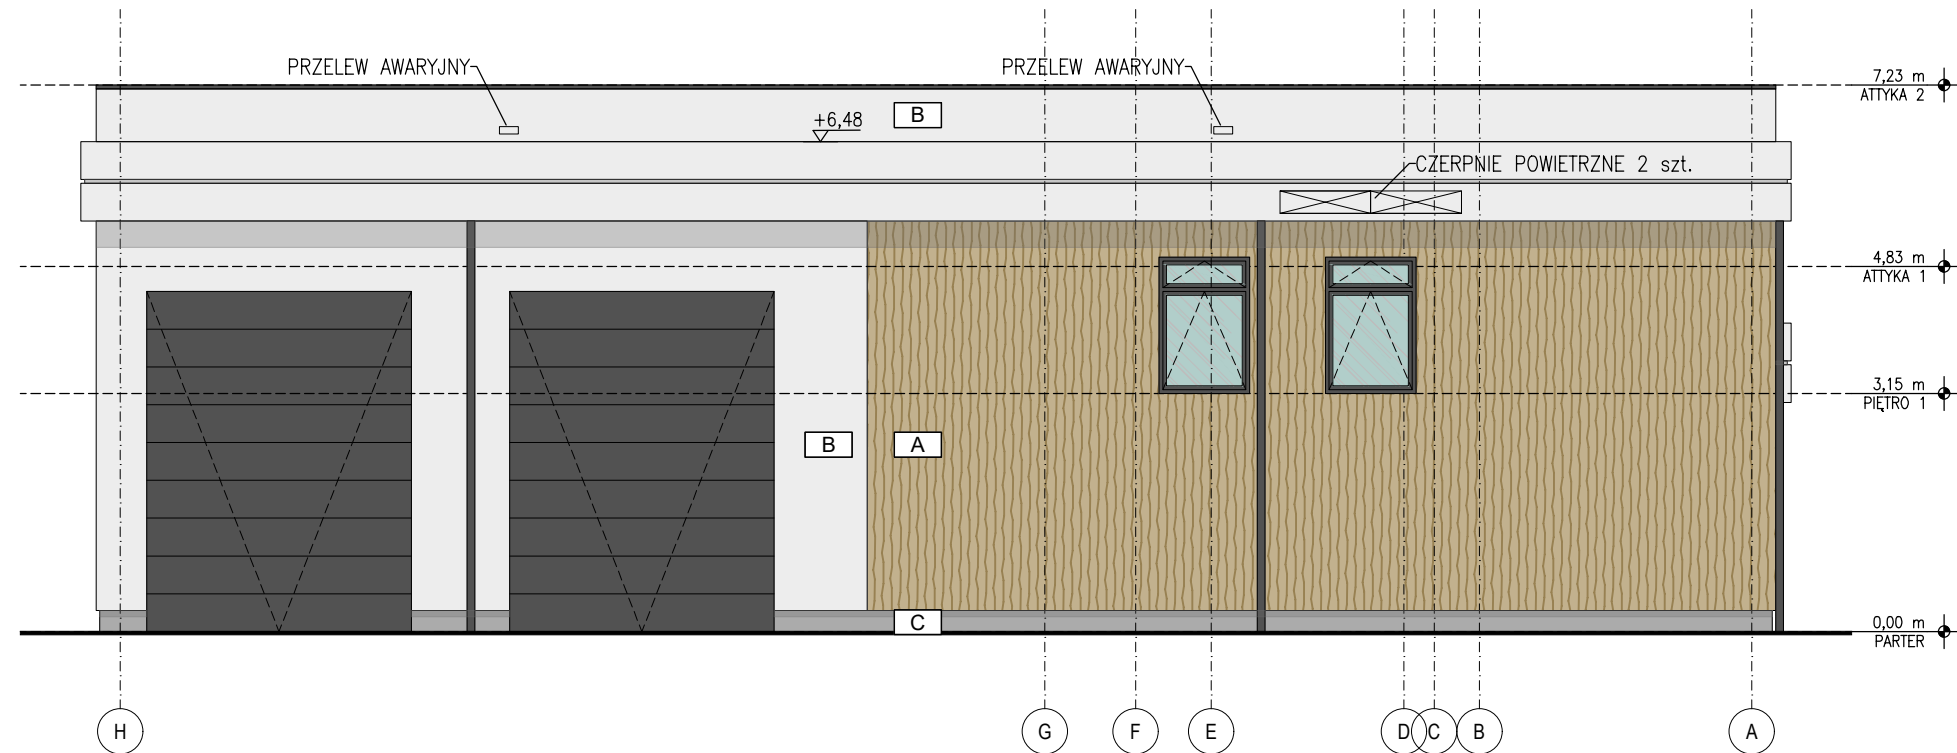
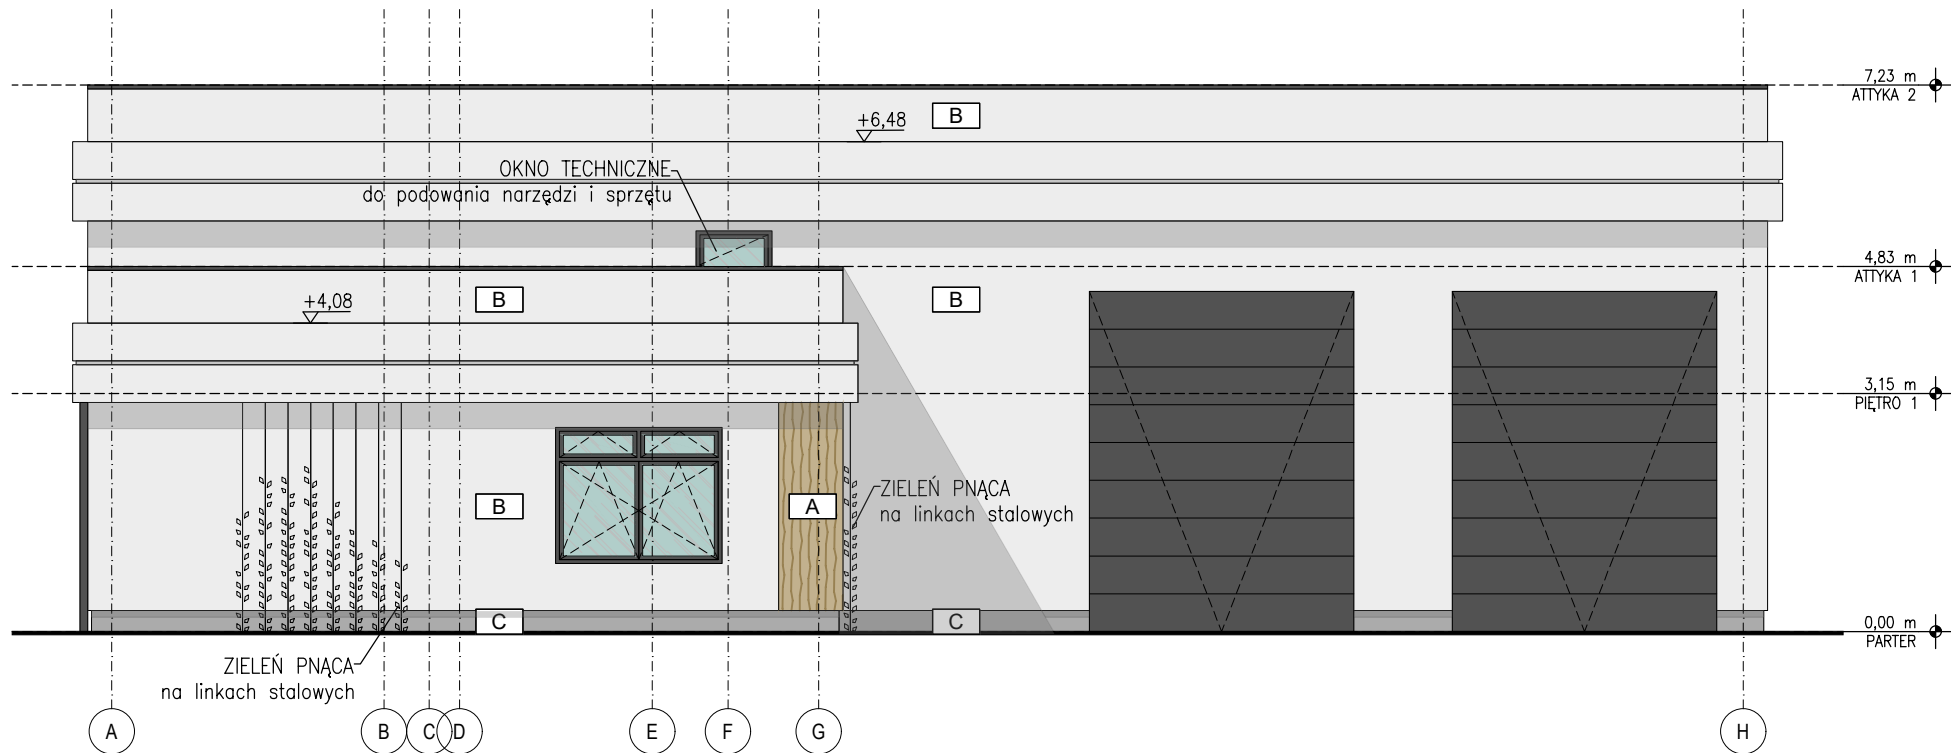
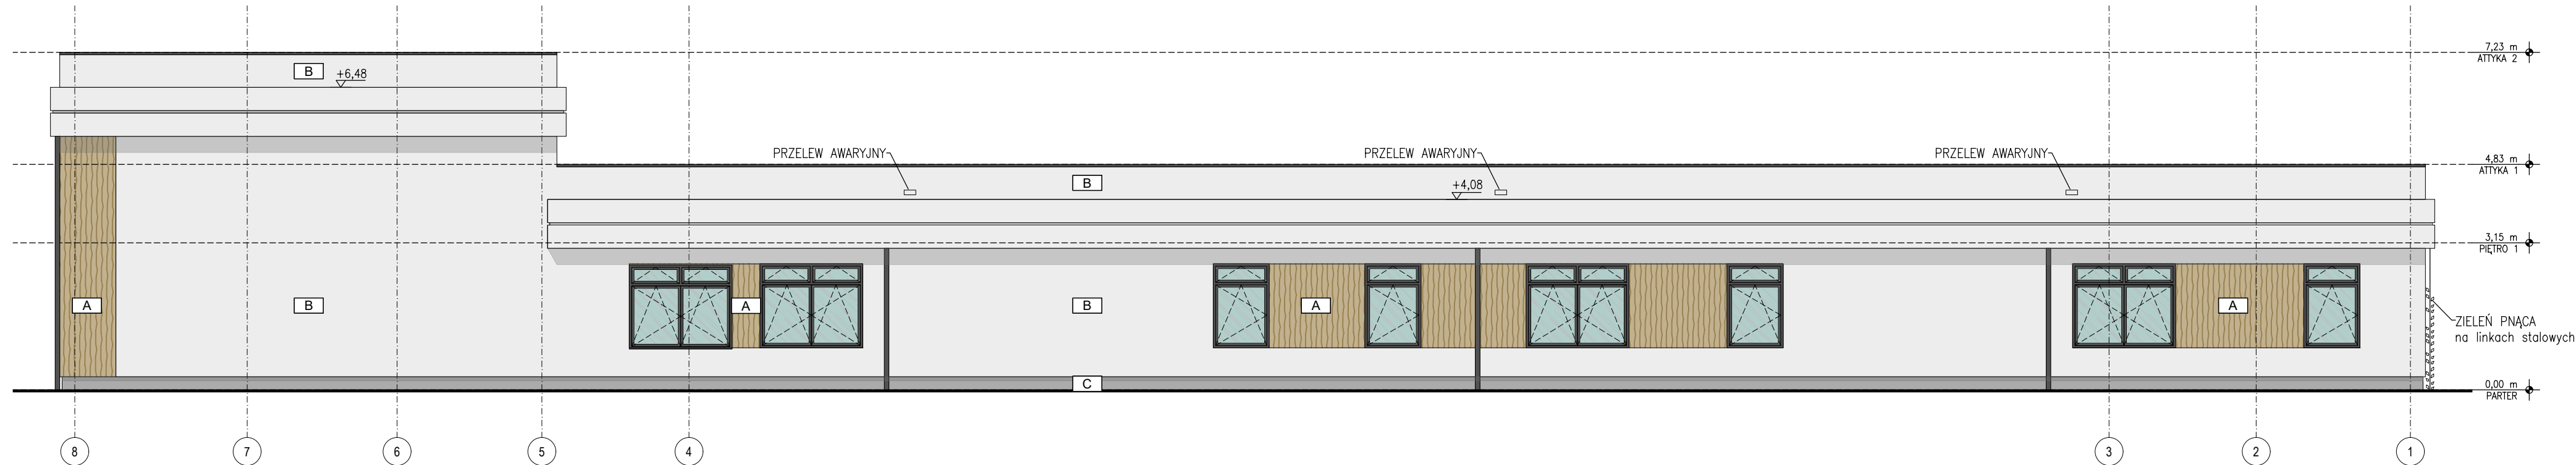


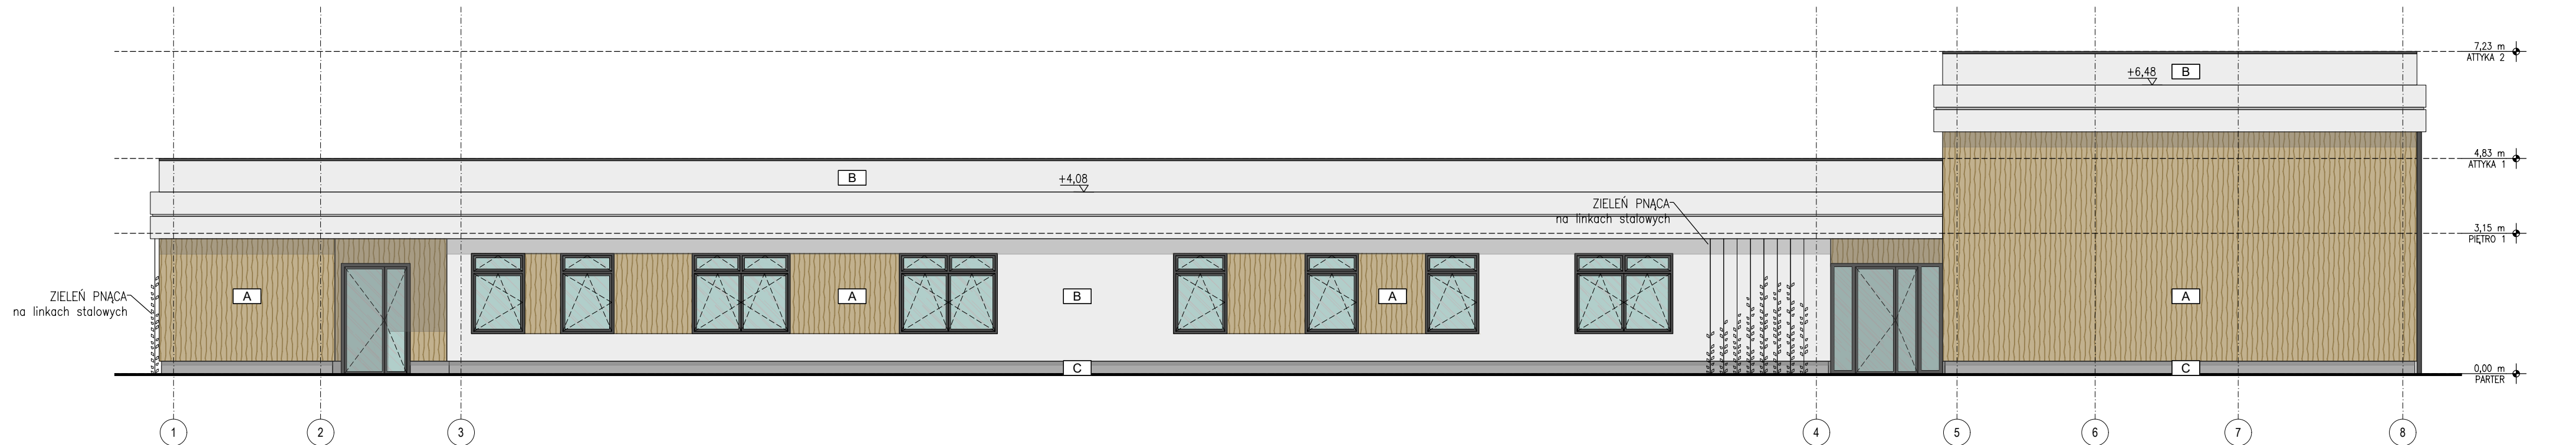

UWAGI

1. Dokumentację drukować w kolorze
2. Przed przystąpieniem do prac budowlanych wszystkie wymiary sprawdzić w naturze
3. Część rysunkowa projektu rozpatrywać łącznie z odpowiednimi rysunkami branżowymi
4. Dokumentacja branża architektoniczna jest nadzrędną względem opracowań branżowych. Wszelkie ewentualne rozbieżności należy skonsultować z Projektantami
5. Należy dokonywać wymiarów w rysunkach, ani używać go jako szablonu. Obowiązując są tylko wartości liczbowe podane na rysunkach
6. Obowiązek Wykonawcy jest zapoznanie się ze stanem istniejącym na budowie oraz uzyskanie akceptacji na ewentualne zastrzeżenia rozwiązań zamiennych
7. W przypadku stwierdzenia niezgodności pomiędzy stanem istniejącym, a projektem, należy skontaktować się z Projektantem
8. Rysunki warsztatowe przedstawić do akceptacji Projektanta
9. Próbki materiałów wykonanych w kolorach należy przed montażem przedstawić do akceptacji Projektanta
10. Wszelkie prace muszą być wykonane zgodnie z zasadami sztuki budowlanej, zachowaniem szczególnej ostrożności i pod stałym nadzorem osób uprawnionych
11. Wszelkie wyniki i systemy budowlane powinny posiadać komplet dokumentów świadczący o aktualnym dopuszczeniu do obrotu i powszechnego stosowania w budownictwie oraz być zgodne z wymaganiami Prawa Budowlanego
12. W sprawach nieokreślonych dokumentacją obowiązują:
 - Instrukcje techniczne wykonania i odbioru robót budowlano-montażowych
 - Normy Polskiego Komitetu Normalizacyjnego
 - Instrukcje, wytyczne, świadectwa dopuszczenia i atesty Instytutu Techniki Budowlanej
 - Instrukcje, wytyczne i warunki techniczne producentów dostawców materiałów
 - Przepisy techniczne instytutu kontrolujących jakość materiałów i wykonania robót

LEGENDA

$\pm 0,00$	RZĘDNA ELEMENTU BUDOWLANEGO
A	TYNK SILIKATOWO-SILIKONOWY ZE STRUKTURĄ, KOLOR BEŻOWY (RAL1019)
B	TYNK SILIKATOWO-SILIKONOWY, KOLOR BIAŁY / JASNOSZARY (RAL9003)
C	TYNK MOZAJKOWY, KOLOR SZARY (RAL9023)

JEDNOSTKA PROJEKTOWA:	 A&K KONSTRUKCJE	Lonia 173A 06-500 Miława telefon: +48 508 608 084 e-mail: biuro@akonstrukcje.com.pl www.akonstrukcje.pl
--------------------------	---	---

INWESTOR:		Towarzystwo Budownictwa Społecznego Sp. z o.o. ul. 18 Stycznia 14 06-500 Mława
-----------	---	---

NAZWA INWESTYCJI:	BUDOWA BUDYNKU BIUROWEGO Z ZAPLECZEM WARSZTATOWYM WRAZ Z NIEZBEDNĄ INFRASTRUKTURĄ TECHNICZNĄ I ZAGOSPODAROWANIEM TERENU
----------------------	---

ADRES: DZIAŁKI EWID. NR 584/8, 585/10, 588/7, 589/7, 592/8, 593/8 I 4742
INWESTYCJI: Z OBRĘBU 0010 (MŁAWA) PRZY UL. KOMUNALNEJ W MŁAWIE

TYTUŁ RYSUNKU:	ELEWACJE
-------------------	----------

PROJEKTANT: mgr inż. arch. Grzegorz Michalski
MA/049/18

SPRAWDZAJĄCY: mgr inż. arch. Jacek Jaśkowicz
Cie-76/91

ZESPOŁ PROJEKTOWY:	mgr inż. arch. Magdalena Gontarek mgr inż. arch. Olga Kuniewicz
-----------------------	--

TYTUŁ PROJEKTU:	BRANŻA:	DATA:	SKALA:	WARIANT:
projekt techniczny	architektura	luty 2026 r.	1:100	AR-E1