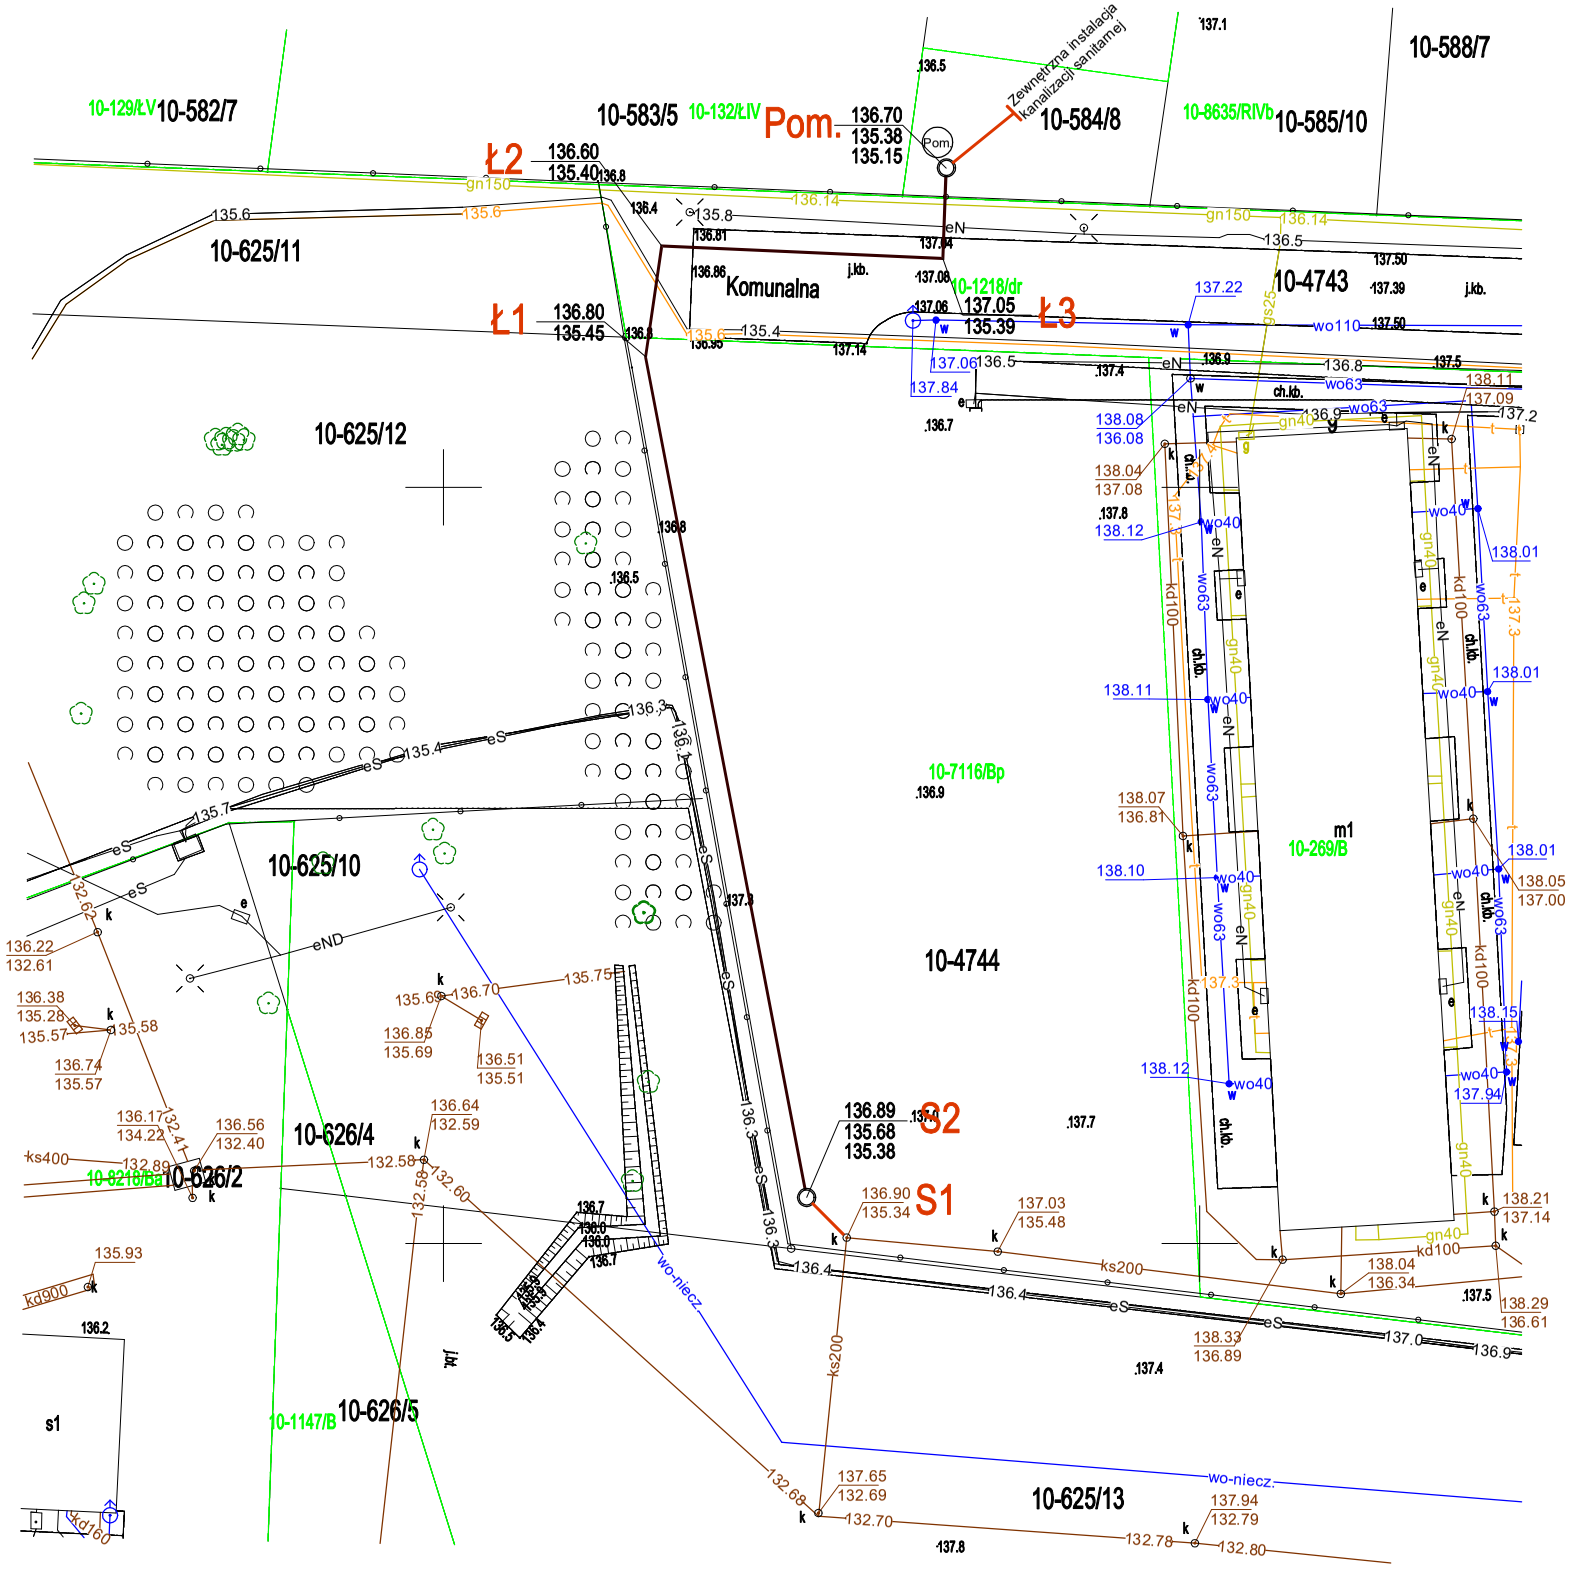

LEGENDA

	PROJEKTOWANE PRZYŁĄCZE KANALIZACJI SANITARNEJ
	PROJEKTOWANA ZEWNĘTRZNA INSTALACJA KANALIZACJI SANITARNEJ (wg odrębnego opracowania)
	PROJEKTOWANE PRZYŁĄCZE WODOCIĄGOWE
Pom	PROJEKTOWANA PRZEPOMPOWNIA ŚCIEKÓW (wg odrębnego opracowania)

Jednostka projektowa:	A&K KONSTRUKCJE A&K KONSTRUKCJE sp. z o.o. Łomia 173A, 06–500 Mława NIP 569–189–76–84, REGON 385–154–986 KRS 0000820412 biuro: Ciechanów 06–400, ul. Śląska 2 lok. 2–4 tel. 508 608 084 e–mail: biuro@akkonstrukcje.pl, www.akkonstrukcje.pl
Inwestor:	TBS Mława **Towarzystwo Budownictwa Społecznego Sp. z o.o.** **ul. 18 stycznia 14** **06-500 Mława**
Projekt:	PZYŁĄCZE WODOCIĄGOWE I KANALIZACJI SANITARNEJ NA POTRZEBY BUDOWY BUDYNKU BIUROWEGO Z ZAPLECZEM WARSZTATOWYM
Adres inwestycji :	DZIAŁKI EWID. NR 584/8, 585/10, 588/7, 589/7, 592/8, 593/8 i 4742 Z OBRĘBU 0010 (MŁAWA) PRZY UL. KOMUNALNEJ W MŁAWIE
Nazwa rysunku:	**PLAN SYTUACYJNO–WYSOKOŚCIOWY**

	Imię i Nazwisko	Nr upr.	Podpis:
Projektant: Inst. sanitarne:	mgr inż. Piotr Ślesicki	MAZ/0405/PWBS/16	

Studium:	Specjalność:	Data:	Skala:	Nr rys.
Projekt bud.– wykonawczy	Inst. sanitarne	luty 2026 r.	1:100	PBW–PSW