


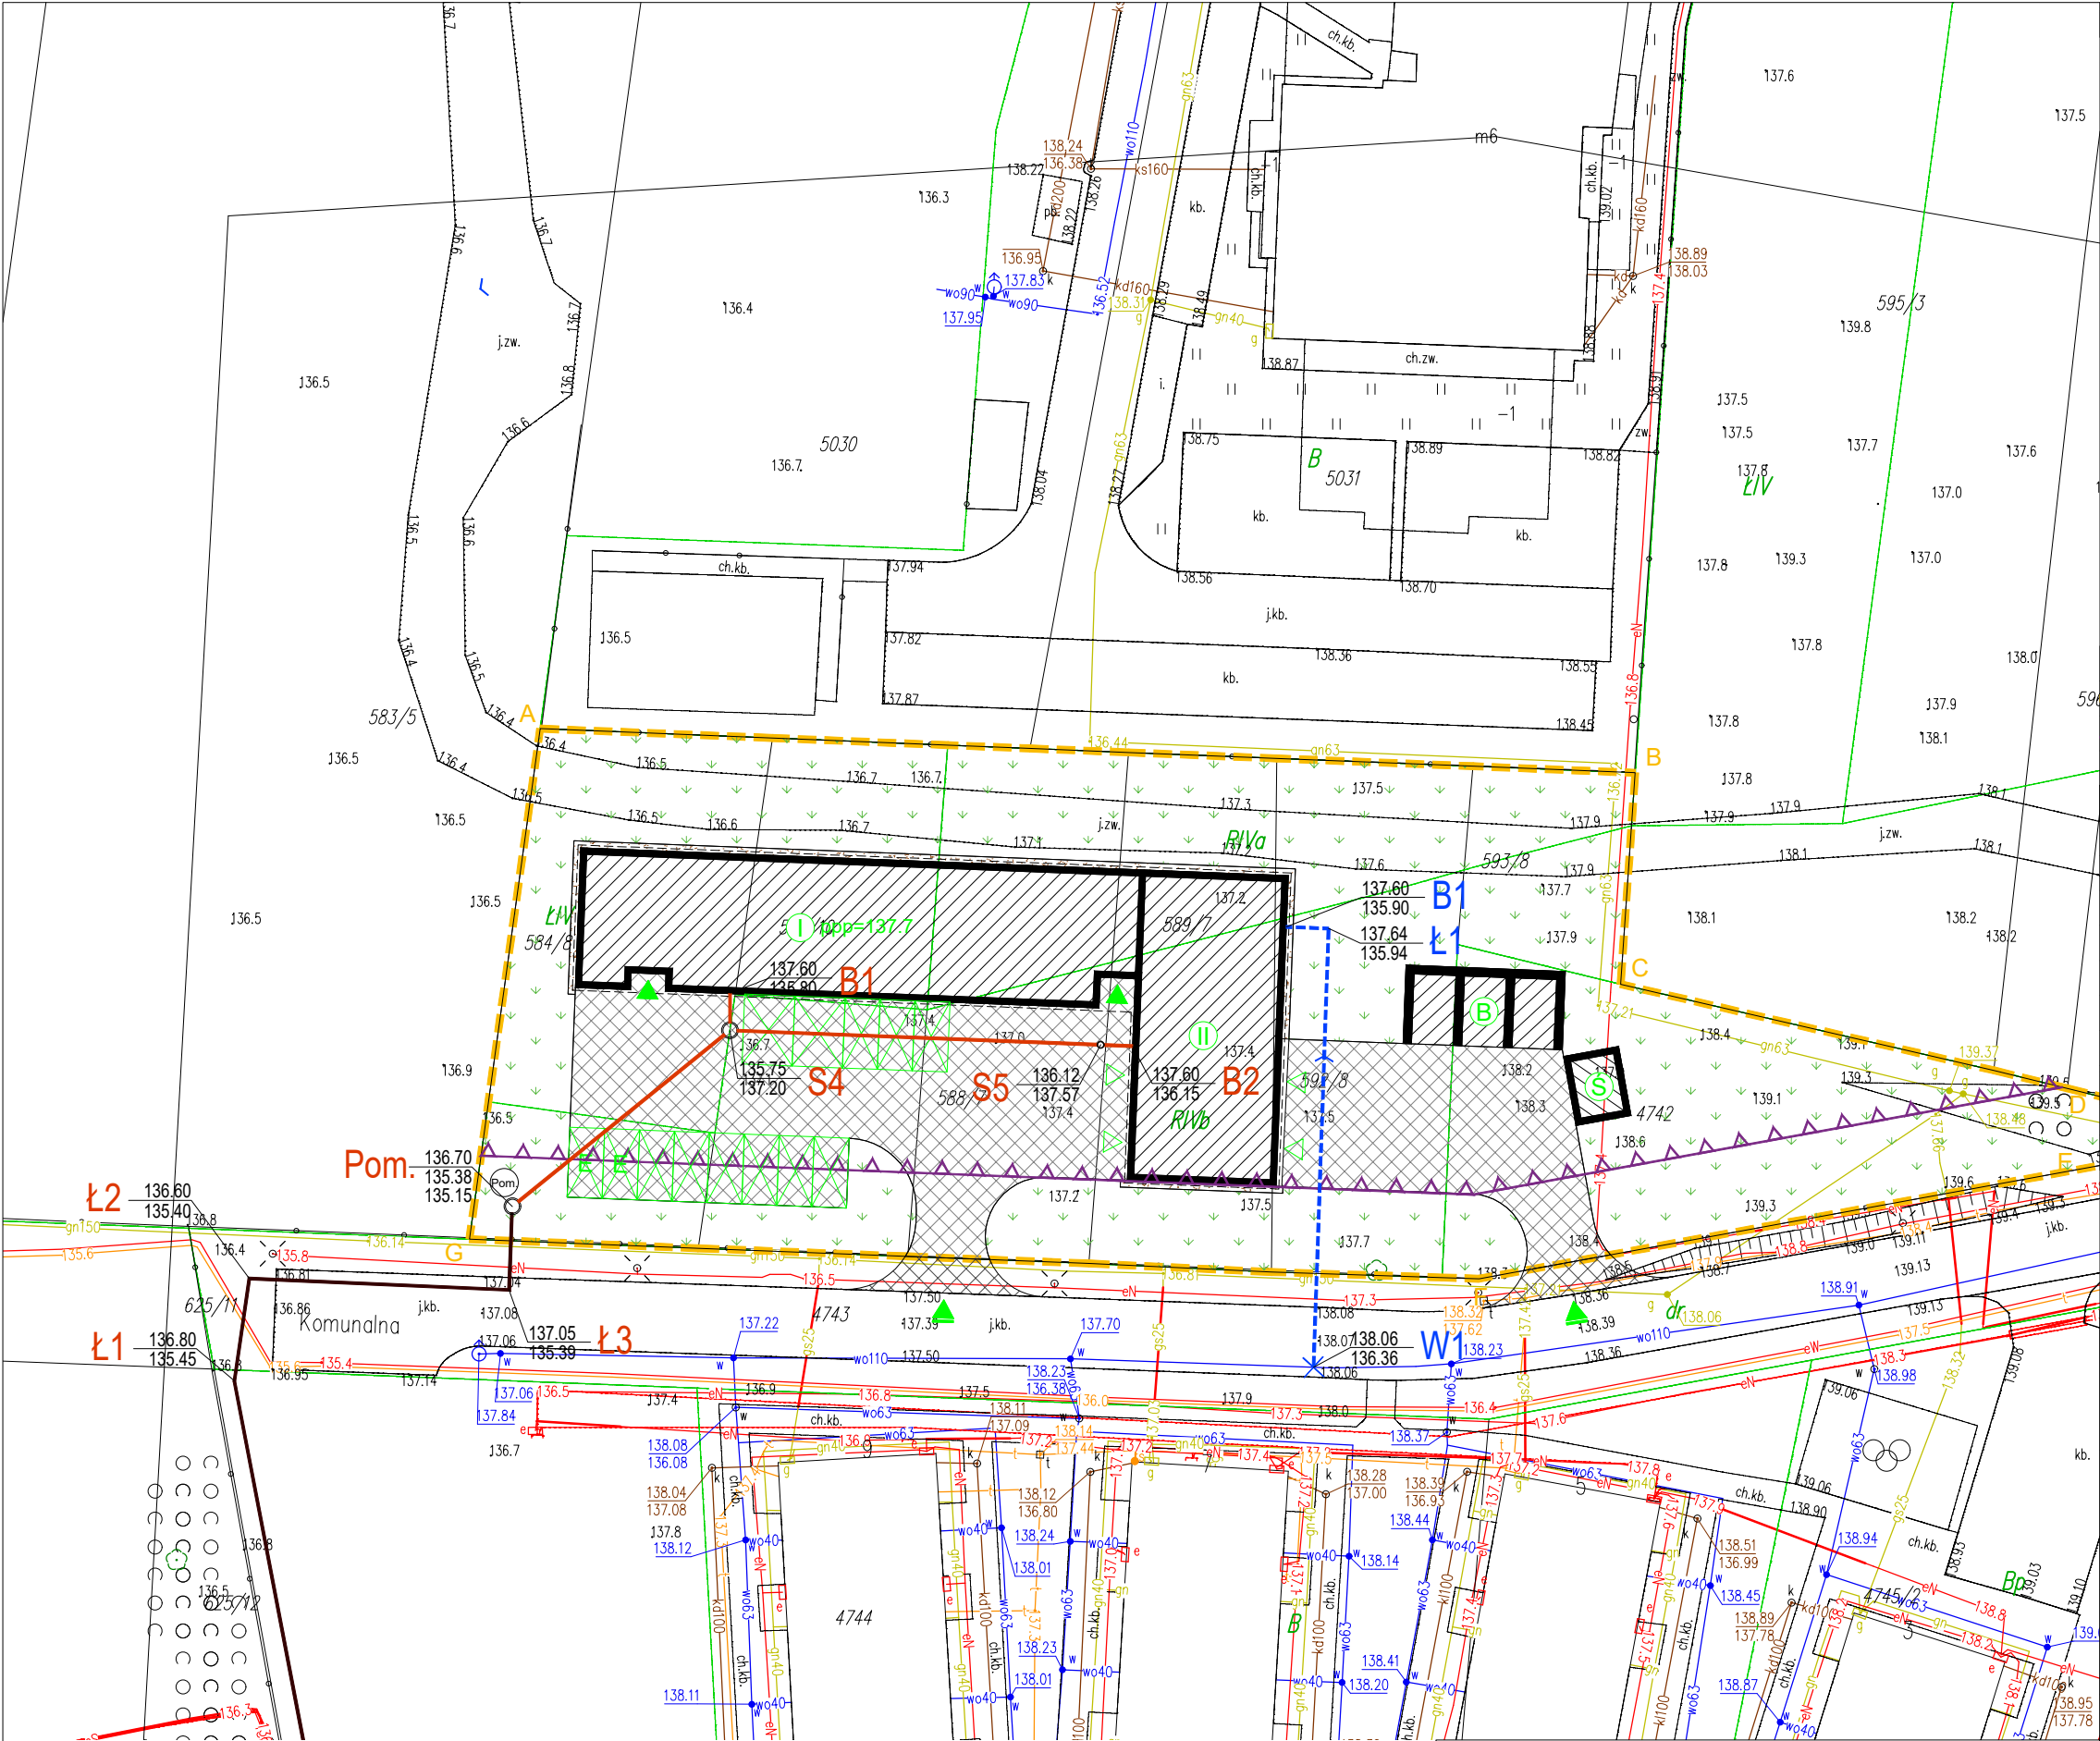

LEGENDA	
	PROJEKTOWANE PRZYŁĄCZE KANALIZACJI SANITARNEJ
	PROJEKTOWANA ZEWNĘTRZNA INSTALACJA KANALIZACJI SANITARNEJ (wg odrębnego opracowania)
	PROJEKTOWANE PRZYŁĄCZE WODOCIAGOWE
	PROJEKTOWANA PRZEPOMPOWNIA ŚCIEKÓW (wg odrębnego opracowania)

UWAGI				
1. Dokumentację drukować w kolorze 2. Przed przystąpieniem do prac budowlanych wszystkie wymiary sprawdzić w naturze 3. Część rysunkową projektu rozpatrywać łącznie z odpowiednimi rysunkami branżowymi 4. Dokumentacja branży architektonicznej jest nadrzędna względem opracowań branżowych. Wszelkie ewentualne rozbieżności należy skonsultować z Projektantami 5. Nie należy odmierzać wymiarów z rysunku, ani używać go jako szablonu. Obowiązujące są tylko wartości liczbowe podane na rysunkach 6. Obowiązkiem Wykonawcy jest zapoznanie się ze stanem istniejącym na budowie oraz uzyskanie akceptacji na ewentualne zastosowanie rozwiązań zamiennych 7. W przypadku stwierdzenia niezgodności pomiędzy stanem istniejącym, a projektem, należy skontaktować się z Projektantem 8. Rysunki warsztatowe przedstawić do akceptacji Projektanta 9. Próbkę materiałów wykończeniowych i kolorów należy przed montażem przedstawić do akceptacji Projektanta 10. Wszystkie prace muszą być wykonane zgodnie z zasadami sztuki budowlanej, zachowaniem szczególnej ostrożności i pod stałym nadzorem osób uprawnionych 11. Wszystkie wyroby i systemy budowlane powinny posiadać komplet dokumentów świadczący o aktualnym dopuszczeniu do obrotu i powszechnego stosowania w budownictwie oraz być zgodne z wymaganiami Prawa Budowlanego 12. W sprawach nieokreślonych dokumentacją obowiązują: - Warunki techniczne wykonania i odbioru robót budowlano-montażowych - Normy Polskiego Komitetu Normalizacyjnego - Instrukcje, wytyczne, świadectwa dopuszczania i atesty Instytutu Techniki Budowlanej - Instrukcje, wytyczne i warunki techniczne producentów i dostawców materiałów - Przepisy techniczne instytucji kontrolujących jakość materiałów i wykonywania robót				
LEGENDA				
	GRANICA OPACOWANIA			
	NIEPRZEKACZALNA LINIA ZABUDOWY			
	WJAZD NA TEREN INWESTYCJI			
	PROJEKTOWANE OBIEKTY BUDOWLANE			
	LICZBA KONDYGNACJI			
	WEJŚCIE			
	WJAZD			
	POZIOM POSADOWIENIA PARTERU			
	PROJEKTOWANA WIATA ŚMIETNIKOWA			
	PROJEKTOWANE BOKSY			
	PROJEKTOWANE MIEJSCA POSTOJOWE			
	NAWIERZCHNIA Z KOSTKI BETONOWEJ			
	NAWIERZCHNIA ŻWIROWA			
	TRAWNIK			
JEDNOSTKA PROJEKTOWA:			Łomia 173A 06-500 Mława telefon: +48 508 608 084 e-mail: biuro@akkonstrukcje.com.pl www.akkonstrukcje.pl	
INWESTOR:			Towarzystwo Budownictwa Społecznego Sp. z o.o. ul. 18 Stycznia 14 06-500 Mława	
NAZWA INWESTYCJI:		PRZYŁĄCZE WODOCIĄGOWE I KANALIZACJI SANITARNEJ NA POTRZEBY BUDOWY BUDYNKU BIUROWEGO Z ZAPLECZEM WARSZTATOWYM		
ADRES INWESTYCJI:		DZIAŁKI EWID. NR 584/8, 585/10, 588/7, 589/7, 592/8, 593/8, 4742, 4743 i 4744 Z OBRĘBU 0010 (MŁAWA) PRZY UL. KOMUNALNEJ W MŁAWIE		
TYTUŁ RYSUNKU:		PROJEKT ZAGOSPODAROWANIA TERENU		
PROJEKTANT:		mgr inż. Piotr Ślesicki MAZ/0405/PWBS/16		
FAZA PROJEKTU:		BRANŻA:	DATA:	SKALA:
projekt bud.–wykonawczy		Instalacje sanitarne	luty 2026 r.	1: 500
				NR RYS.:
				PBW–PZT