



PRZEKRÓJ A-A

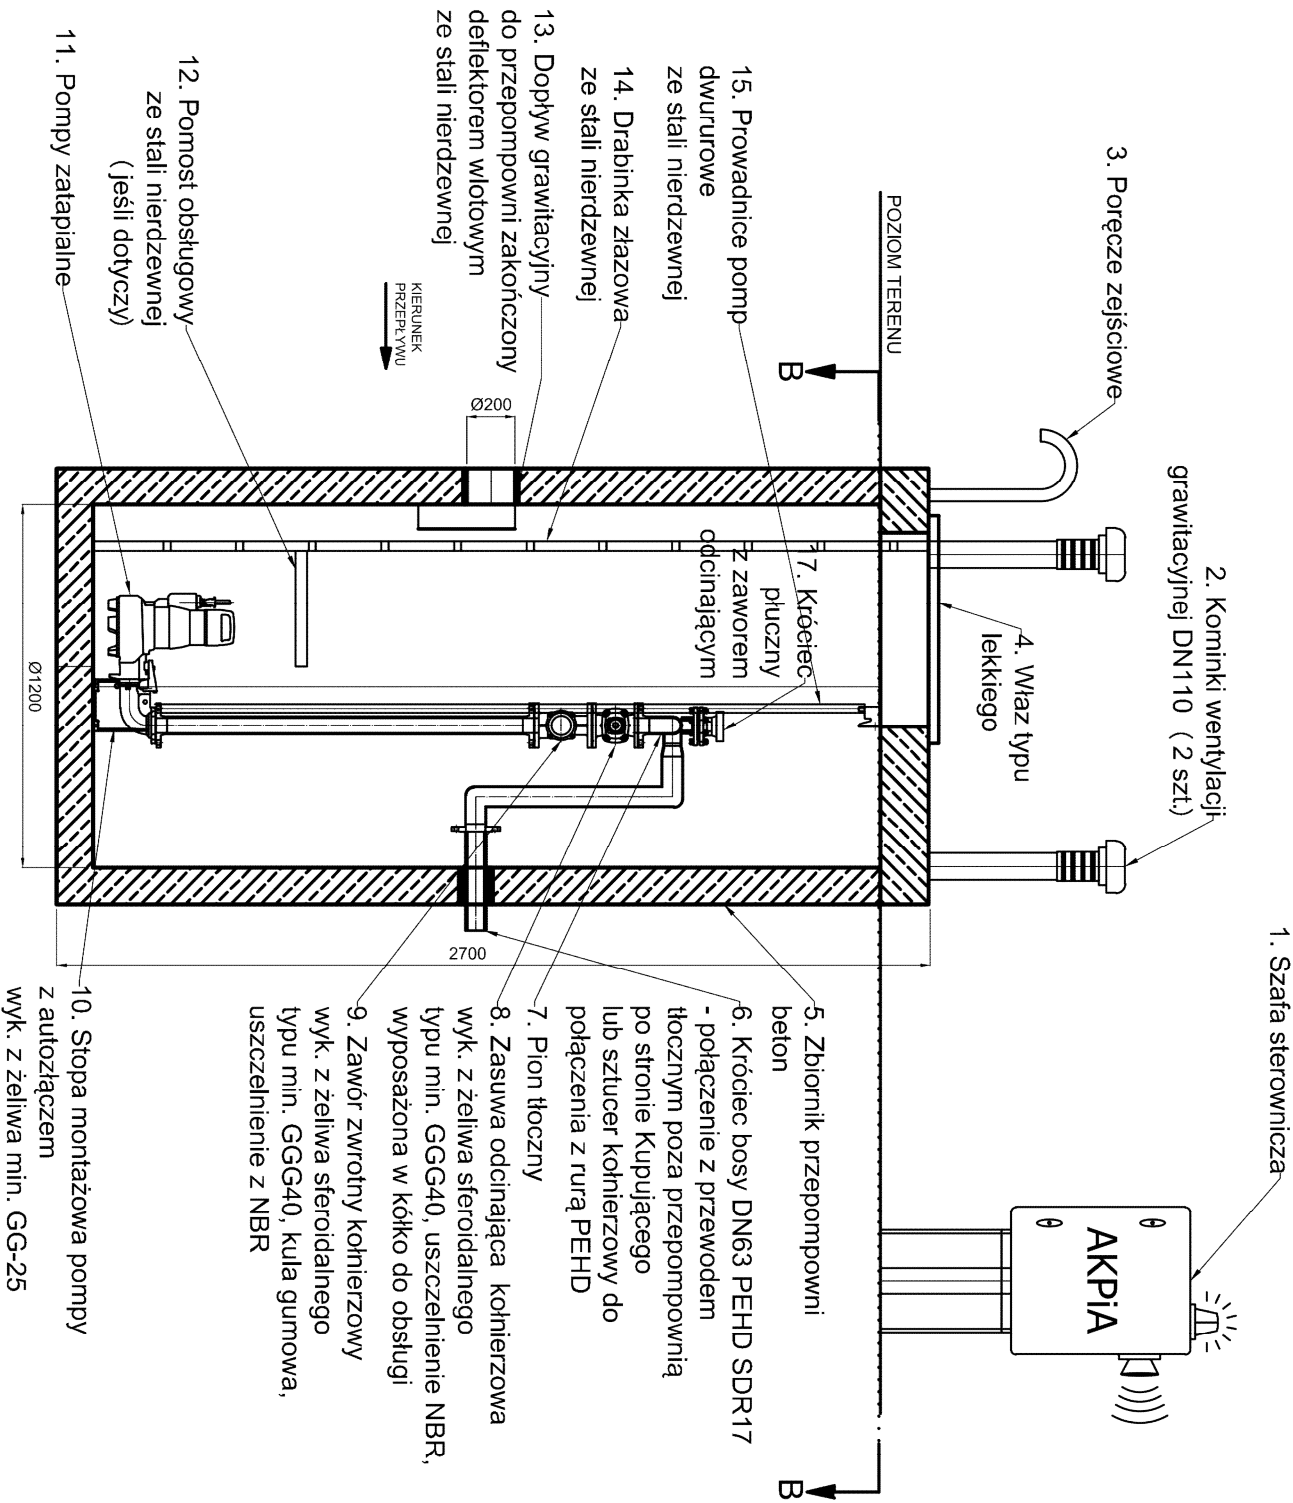

PRZEKRÓJ Z WIDOKIEM B-B

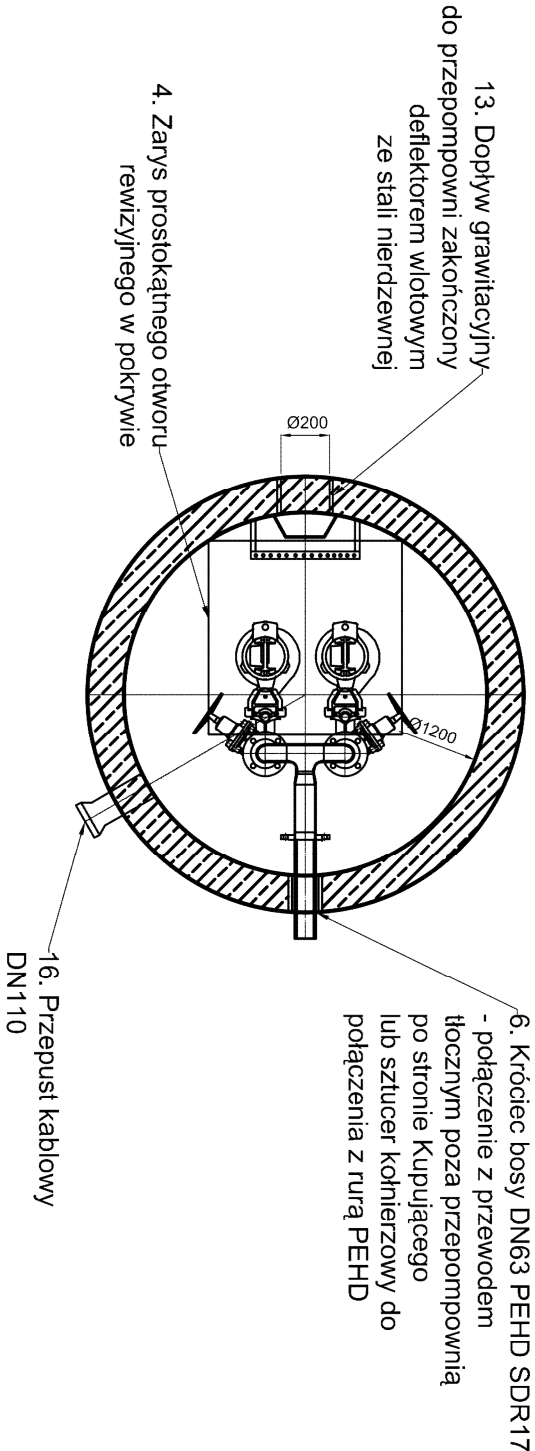

Jednostka projektowa:		A&K KONSTRUKCJE sp. z o.o.	
Inwestor:		Towarzystwo Budowlane Społeczne Sp. z o.o. ul. 18 stycznia 14 06-500 Mława	
Projekt:		BUDOWA BUDYNKU BIUROWEGO Z ZAPLECZEM WARSZTATOWYM WRAZ Z NIEZBĘDNIĄ INFRASTRUKTURĄ TECHNICZNĄ I ZAGOSPODAROWANIEM TERENU	
Adres inwestycji:		DZIAŁKI EMD. NR 584/8, 585/0, 588/7, 589/7, 592/8, 593/8 i 4742 Z OBRĘBU 0010 (MŁAWA) PRZY UL. KOMUNALNEJ W MŁAWIE	
Nazwa rysunku:		SCHEMAT PRZEPOMPOWNI ŚCIEKÓW	
Projektant:		mgr inż. Piotr Ślesicki	
Sprawdzący:		mgr inż. Michał Olszewski	
Status:		Projekt techniczny	
Data:		luty 2023 r.	
Skala:		1:100	
Nr rys.:		PT-ISO4	