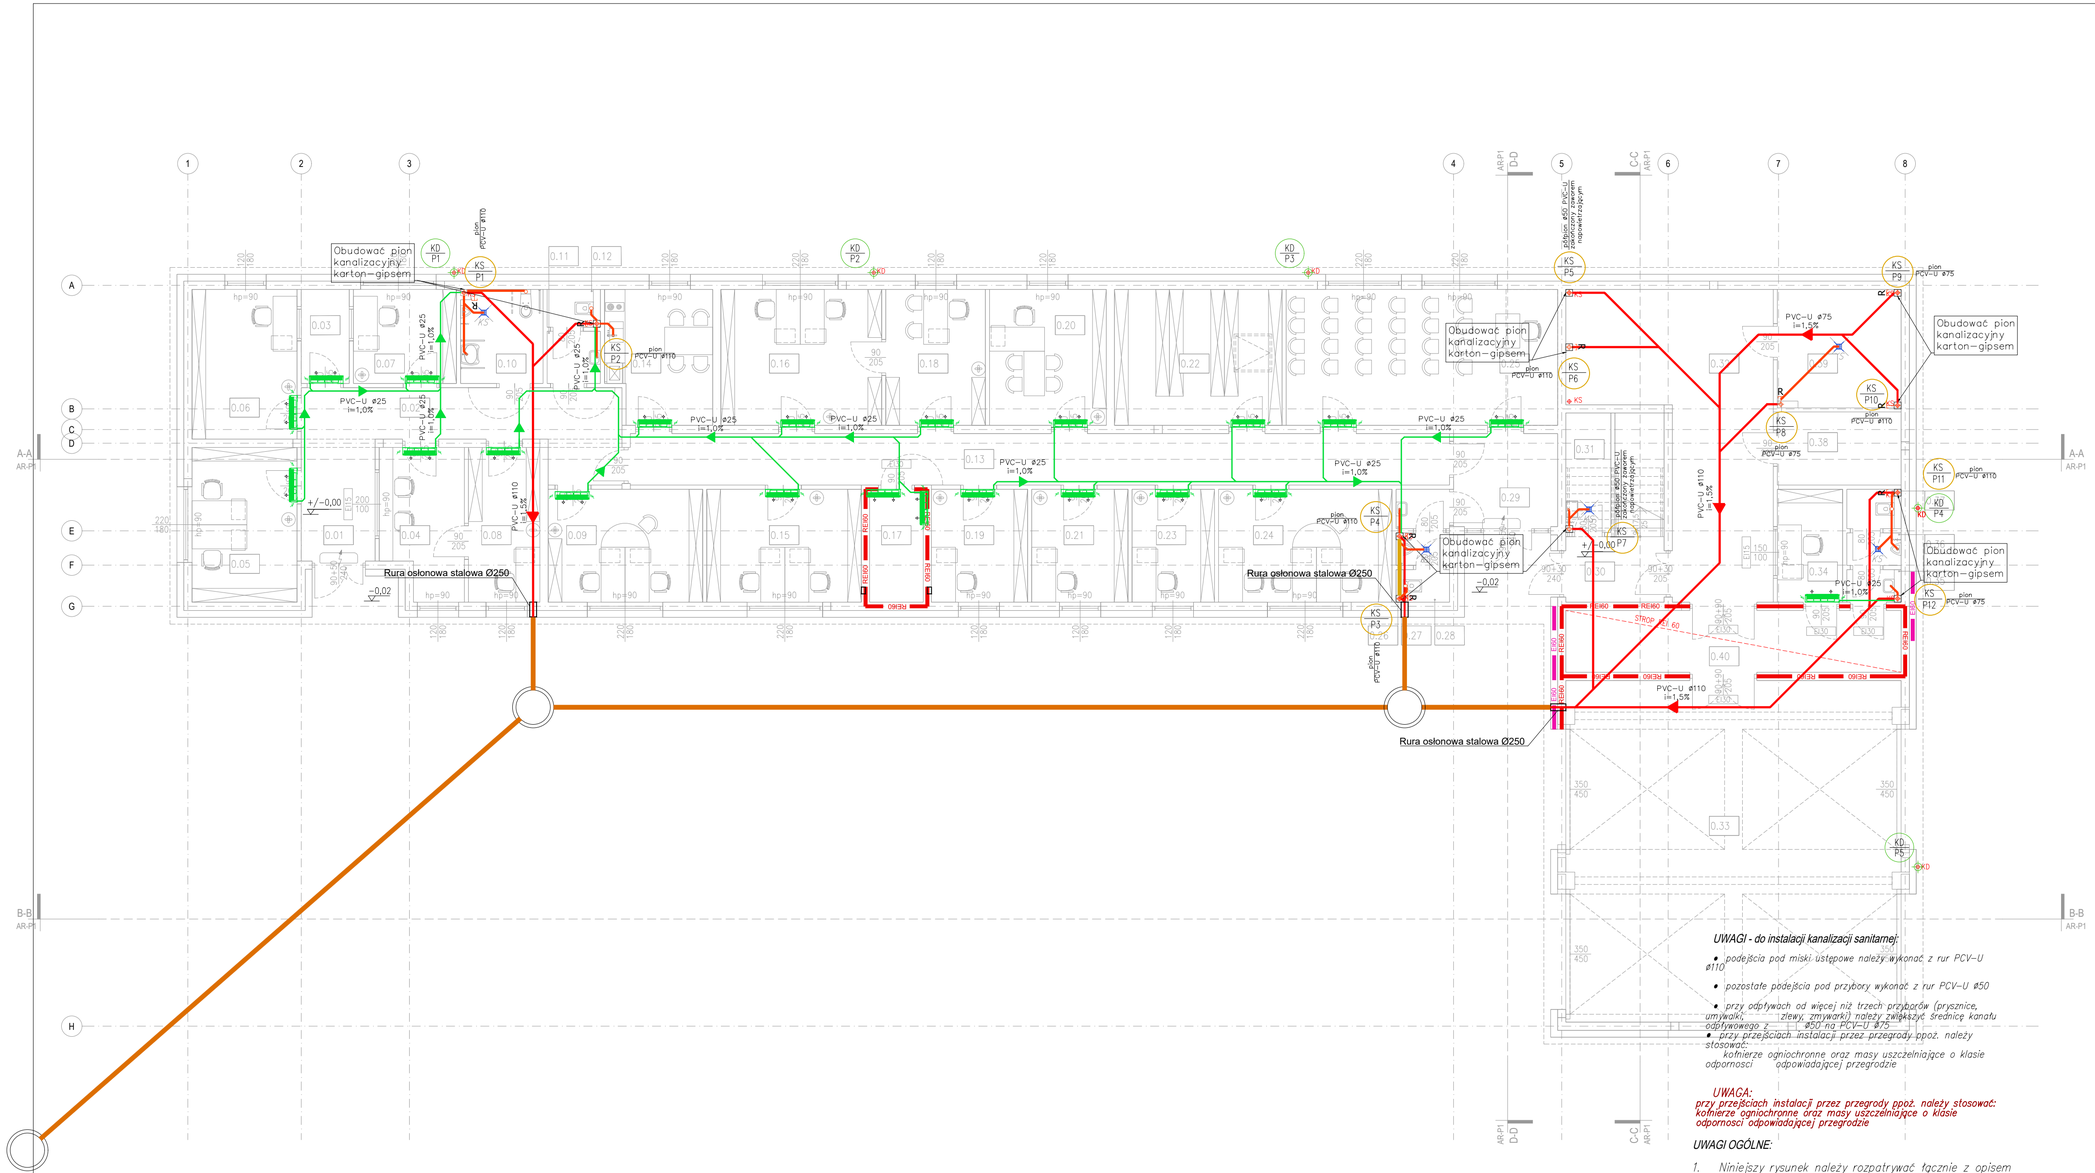

RZUT PARTERU

UWAGI I OZNACZENIA

WSZYSTKIE WYMIARY PRZED WYKONANIEM SPRAWDZIĆ NA BUDOWIE

OZNACZENIA:

- Proj. wewnętrzna instalacja kanalizacji sanitarnej prowadzona podposadzkowo z rur PVC Ø50–110 – instalacja prowadzona do pionów/półpionów
- Proj. wewnętrzna instalacja kanalizacji sanitarnej prowadzona podstropowo PVC–U – główne poziomy instalacyjne
- Proj. wewnętrzna instalacja kanalizacji sanitarnej prowadzona podposadzkowo PVC–U Ø110–160 – główne poziomy instalacyjne
- Proj. zewnętrzna instalacja kanalizacji sanitarnej PVC–U Ø160/200
- Proj. tłoczna/grawitacyjna wewnętrzna instalacja odprowadzania skroplin prowadzona pod stropem z rur PVC o połączeniach klejonych
- KS – P1: Numeracja pionów k.s.
- Proj. pion kanalizacji sanitarnej
- Proj. pion kanalizacji deszczowej z rur PVC
- KD – P1: Numeracja pionów k.d. – zakończonych ogrzewanymi wpustami grawitacyjnymi z koszykami zwrowymi

ZESTAWIENIE POMIESZCZEŃ - PARTER		
NR. POM.	NAZWA POMIESZCZENIA	POW. [m2]
0.0100	HOL WEJŚCIOWY	7.6300
0.0200	KORYTARZ	16.8900
0.0300	POMIESZCZENIE OBSŁUGI INDYWIDUALNEJ	3.8400
0.0400	PORTIERNIA	9.9800
0.0500	POKÓJ BIUROWY - EKSPLOATACJA	13.8000
0.0600	POKÓJ BIUROWY - WINDYKACJA	13.3400
0.0700	POKÓJ BIUROWY - DZIAŁ TECHNICZNY	8.2200
0.0800	POKÓJ BIUROWY - KADRY	9.3800
0.0900	POKÓJ BIUROWY - ADMINISTRACJA	14.8000
0.1000	TOALETA DLA NIEPEŁNOSPRAWNYCH	6.4900
0.1100	PRZEDSIONEK TOALETOWY	2.3600
0.1200	TOALETA OGÓLNODOSTĘPNA	1.7100
0.1300	KORYTARZ	35.7800
0.1400	POKÓJ SOCJALNY	11.7100
0.1500	POKÓJ BIUROWY - KSIĘGOWOŚĆ	14.8000
0.1600	POKÓJ BIUROWY - KSIĘGOWOŚĆ	18.5300
0.1700	SERWEROWNIA	4.9500
0.1800	POKÓJ BIUROWY - KSIĘGOWOŚĆ	11.4800
0.1900	POKÓJ BIUROWY - INFORMATYK	9.2100
0.2000	POKÓJ BIUROWY - PREZES	13.4600
0.2100	POKÓJ BIUROWY - RADCA	9.2100
0.2200	ARCHIWUM	19.3200
0.2300	POKÓJ BIUROWY - DZIAŁ TECHNICZNY	7.9000
0.2400	POKÓJ BIUROWY - DZIAŁ TECHNICZNY	16.6100
0.2500	SALA KONFERENCYJNA	31.2800
0.2600	PRZEDSIONEK TOALETOWY	1.7800
0.2700	PRZEDSIONEK TOALETOWY	1.4700
0.2800	TOALETA OGÓLNODOSTĘPNA	1.4700
0.2900	HOL WEJŚCIOWY	8.2100
0.3000	KLATKA SCHODOWA	10.6100
0.3100	POMIESZCZENIE PORZĄDKOWE	1.6400
0.3200	MAGAZYN	37.2000
0.3300	GARAŻ	97.1100
0.3400	PORTIERNIA	6.2500
0.3500	PRZEDSIONEK TOALETOWY	1.5000
0.3600	PRZEDSIONEK TOALETOWY	1.5000
0.3700	TOALETA PRACOWNICZA	1.8200
0.3800	POMIESZCZENIE TECHNICZNE - ELEKTRYKA	7.6700
0.3900	POMIESZCZENIE TECHNICZNE - SANITARKA	12.4200
0.4000	PRZEDSIONEK PRZECIWPOŻAROWY	17.5700
	POWIERZCHNIA UŻYTKOWA	399.1700
	POWIERZCHNIA RUCHU	86.6900
	POWIERZCHNIA USŁUGOWO-TECHNICZNA	25.0400
	POWIERZCHNIA NETTO	511.5000
	POWIERZCHNIA WYMIAROWA	521.1500
	POWIERZCHNIA ZABUDOWY	577.4900
	POWIERZCHNIA ZABUDOWY	577.4900

UWAGI - do instalacji kanalizacji sanitarnej:

- *podejścia pod miski ustępowe należy wykonać z rur PCV–U ø110*
- *pozostałe podejścia pod przybory wykonać z rur PCV–U ø50*
- *przy odpływach od więcej niż trzech przyborów (prysznice, umywalki, zlewy, zmywarki) należy zwiększyć średnicę kanału odpływowego z ø50 na PCV–U ø75*
- *przy przejściach instalacji przez przegrody ppoż. należy stosować:*
  kołnierze ogniochronne oraz masy uszczelniające o klasie odporności odpowiadającej przegrodzie

UWAGA:
przy przejściach instalacji przez przegrody ppoż. należy stosować:
kołnierze ogniochronne oraz masy uszczelniające o klasie odporności odpowiadającej przegrodzie

UWAGI OGÓLNE:

1. Niniejszy rysunek należy rozpatrywać łącznie z opisem technicznym, rzutami instalacji oraz całym wielobranżowym projektem wykonawczym, którego jest integralną częścią.
2. Należy pracować tylko na podstawie wymiarów podanych na rysunku; przed przystąpieniem do robót Wykonawca powinien sprawdzić na budowie wszystkie rzędne wysokościowe oraz wymiary poziome; rozwiązania wynikające z różnic wymiarów podanych na rysunku i wymiarów rzeczywistych należy uzgodnić z Projektantem.
3. Wszystkie prace należy wykonywać, a specyfikowane materiały stosować zgodnie z właściwymi regulacjami prawnymi i normatywnymi oraz zgodnie ze sztuką budowlaną.
4. Wskazane produkty należy rozumieć jako komplet niezbędnych elementów potrzebnych do właściwego montażu oraz ich poprawnego funkcjonowania zgodnie z zaleceniami producentów.
5. Wszystkie prace przygotowawcze, podstawowe, wykończeniowe, użytkowe, eksploatacyjne i konserwacyjne, związane z zastosowaniem wskazanych produktów, należy wykonywać zgodnie z instrukcjami, procedurami, metodami i wymaganymi przewidzianymi przez producentów danych produktów.
6. Wszystkie prace przygotowawcze i montażowe powinny być poprzedzone zapoznaniem się przez Wykonawcę z właściwymi kartami katalogowymi i instrukcjami producentów.

Jednostka projektowa:	A&K KONSTRUKCJE A&K KONSTRUKCJE sp. z o.o. Łomża 173A, 06–500 Mława NIP 569–189–76–84, REGON 385–154–986 KRS: 0000820412 biuro: Ciechanów 06–400, ul. Żołnierza 2 lok. 2/–4 tel. 508 608 084 e-mail: biuro@akkonstrukcje.pl, www.akkonstrukcje.pl			
Inwestor:	TBS Mława **Towarzystwo Budownictwa Społecznego Sp. z o.o.** **ul. 18 stycznia 14** **06-500 Mława**			
Projekt:	BUDOWA BUDYNKU BIUROWEGO Z ZAPLECZEM WARSZTATOWYM WRAZ Z NIEZBĘDNĄ INFRASTRUKTURĄ TECHNICZNĄ I ZAGOSPODAROWANIEM TERENU			
Adres inwestycji:	DZIAŁKI EWID. NR 584/8, 585/10, 588/7, 589/7, 592/8, 593/8 i 4742 Z OBRĘBU 0010 (MŁAWA) PRZY UL. KOMUNALNEJ W MŁAWIE			
Nazwa rysunku:	**RZUT PARTERU – INSTALACJA KANALIZACJI SANITARNEJ I DESZCZOWEJ**			
	Imię i Nazwisko	Nr upr.	Podpis:	
Projektant: Inst. sanitarne:	mgr inż. Piotr Ślesicki	MAZ/0405/PWBS/16	Ślesicki	
Sprawdzający: Inst. sanitarne:	mgr inż. Michał Olszewski	MAZ/0430/PWBS/23	MO	
Stadium:	Specjalność:	Data:	Skala:	Nr rys.
Projekt techniczny	Inst. sanitarne	luty 2026 r.	1:100	PT–IS06