

AKSONOMETRIA

UWAGI I OZNACZENIA



WSZYSTKIE WYMIARY PRZED WYKONANIEM SPRAWDZIĆ NA BUDOWIE


OZNACZENIA:

- INSTALACJA C.O. /zasilanie – rurociągi prowadzone pod stropem od rurociągów głównych, wykonana z rur ze stali ocynkowej zewnętrznie, Trob = 110 °C, Pmax = 1.6 [MPa]. Połączenia zaprasowywane.
- INSTALACJA C.O. /zasilanie – powrót/ rurociągi prowadzone w warstwach podłogowych/posadzkowych od rozdzielaczy do grzejników, wykonane z rur z polietylenu sieciowanego typ PE-X, połączenia zaciskowe z nasuwanym pierścieniem stalowym
- Projektowany grzejnik płytowy

UWAGI OGÓLNE:

- Niniejszy rysunek należy rozpatrywać łącznie z opisem technicznym, rzutami instalacji oraz całym wielobranżowym projektem wykonawczym, którego jest integralną częścią.
- Należy pracować tylko na podstawie wymiarów podanych na rysunku; przed przystąpieniem do robót Wykonawca powinien sprawdzić na budowie wszystkie rzędne wysokości oraz wymiary poziome; rozwiązania wynikające z różnic wymiarów podanych na rysunku i wymiarów rzeczywistych należy uzgodnić z Projektantem.
- Wszystkie prace należy wykonywać, a specyfikowane materiały stosować zgodnie z właściwymi regulacjami prawnymi i normatywnymi oraz zgodnie ze sztuką budowlaną.
- Wskazane produkty należy rozumieć jako komplet niezbędnych elementów potrzebnych do właściwego montażu oraz ich poprawnego funkcjonowania zgodnie z zaleceniami producentów.
- Wszystkie prace przygotowawcze, podstawowe, wykończeniowe, użytkowe, eksploatacyjne i konserwacyjne, związane z zastosowaniem wskazanych produktów, należy wykonywać zgodnie z instrukcjami, procedurami, metodami i wymaganiami przewidzianymi przez producentów danych produktów.
- Wszystkie prace przygotowawcze i montażowe powinny być poprzedzone zapoznaniem się przez Wykonawcę z właściwymi kartami katalogowymi i instrukcjami producentów.

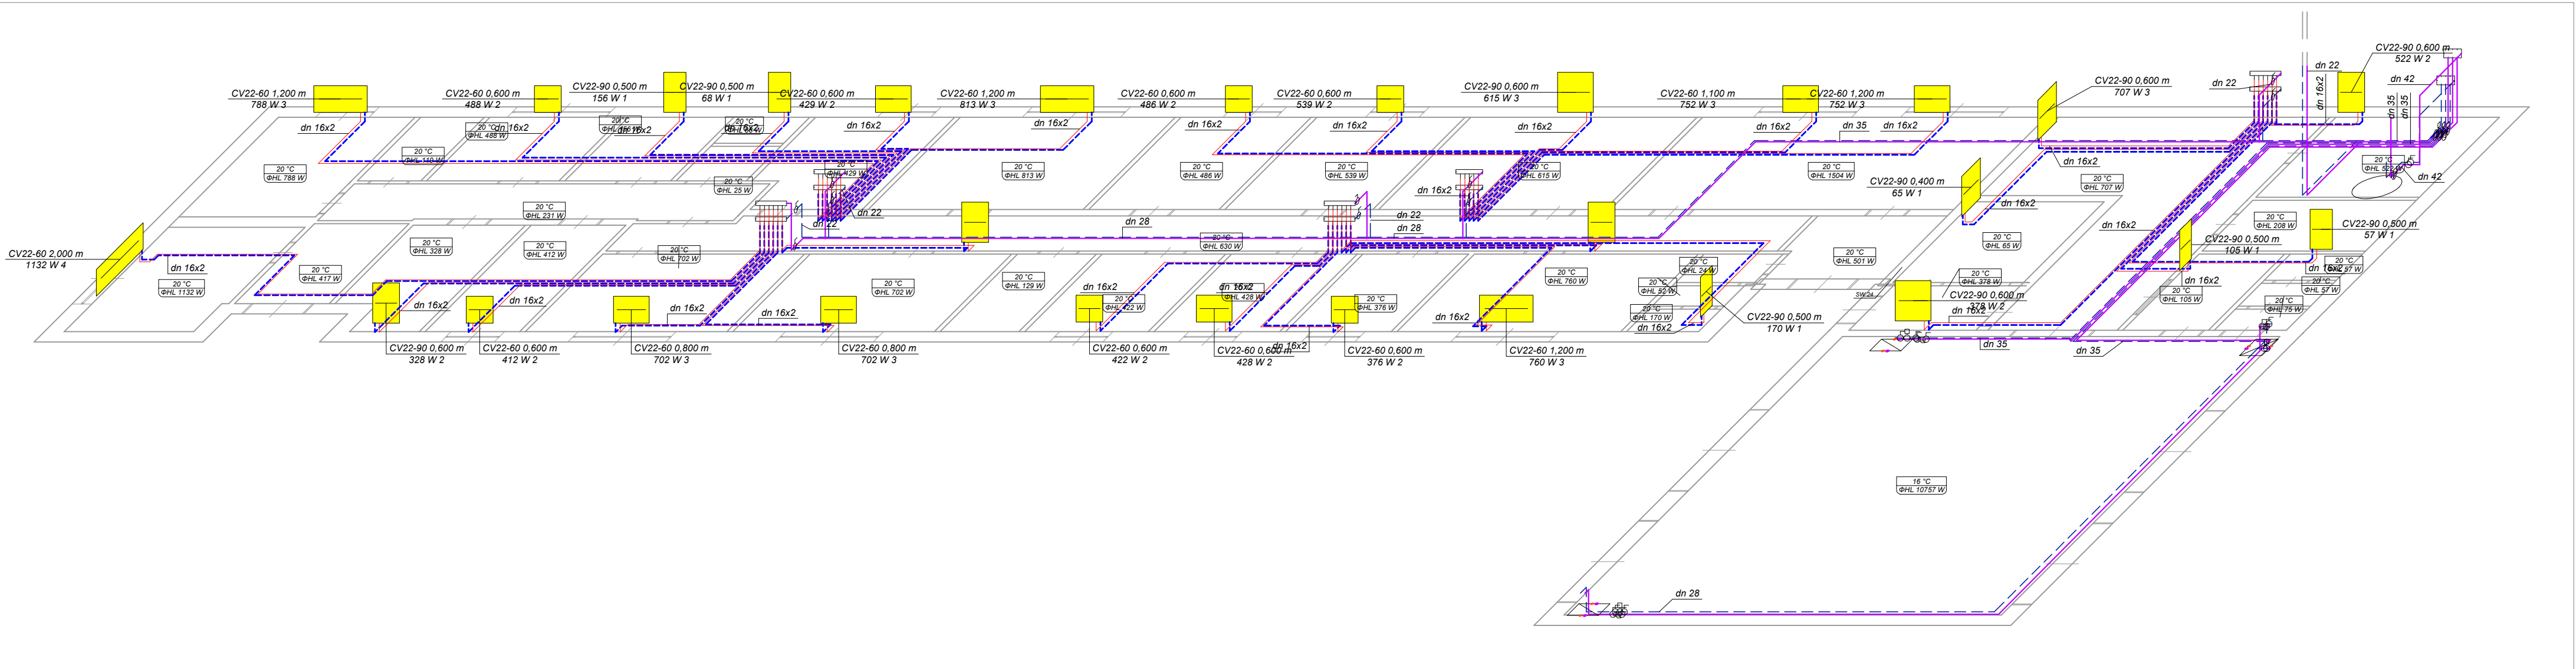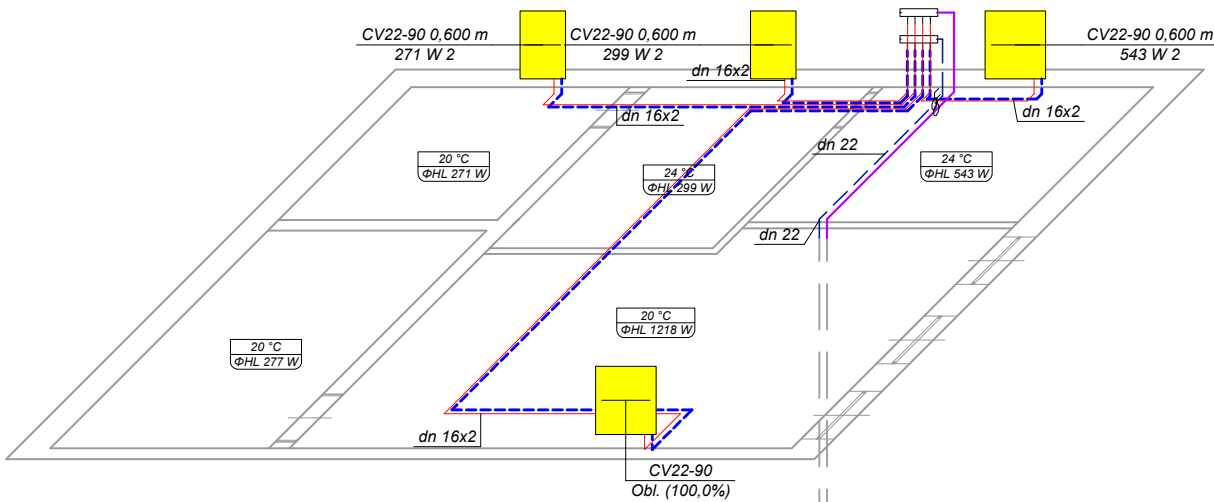

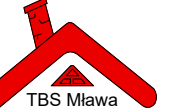Jednostka projektowa:	 A&K KONSTRUKCJE	A&K KONSTRUKCJE sp. z o.o. Lomia 173A, 06-500 Mława NIP 569-189-76-84, REGON 385-154-986 KRS 000020412 biuro: Ciechanów 06-400, ul. Świątko 2 lok. 2-4 tel. 508 608 084 e-mail: biuro@akonstrukcje.pl, www.akonstrukcje.pl
Inwestor:	 TBS Mława	Towarzystwo Budownictwa Społecznego Sp. z o.o. ul. 18 stycznia 14 06-500 Mława
Projekt:	BUDOWA BUDYNKU BIUROWEGO Z ZAPLECZEM WARSZTATOWYM WRAZ Z NIEZBĘDNĄ INFRASTRUKTURĄ TECHNICZNĄ I ZAGOSPODAROWANIEM TERENU	
Adres inwestycji :	DZIAŁKI EWID. NR 584/8, 585/10, 588/7, 589/7, 592/8, 593/8 I 4742 Z OBRĘBIEU 0010 (MŁAWA) PRZY UL. KOMUNALNEJ W MŁAWIE	
Nazwa rysunku:	AKSONOMETRIA INSTALACJI CENTRALNEGO OGRZEWANIA	
Projektant:	Inst. sanitarna:	Nr upr.
mgr inż. Piotr Ślesicki	MAZ/0405/PWBS/16	
mgr inż. Michał Olszewski	MAZ/0430/PWBS/23	
Specjalność:	Data:	Skala:
Inst. sanitarna	luty 2026 r.	1:100
Projekt techniczny		