


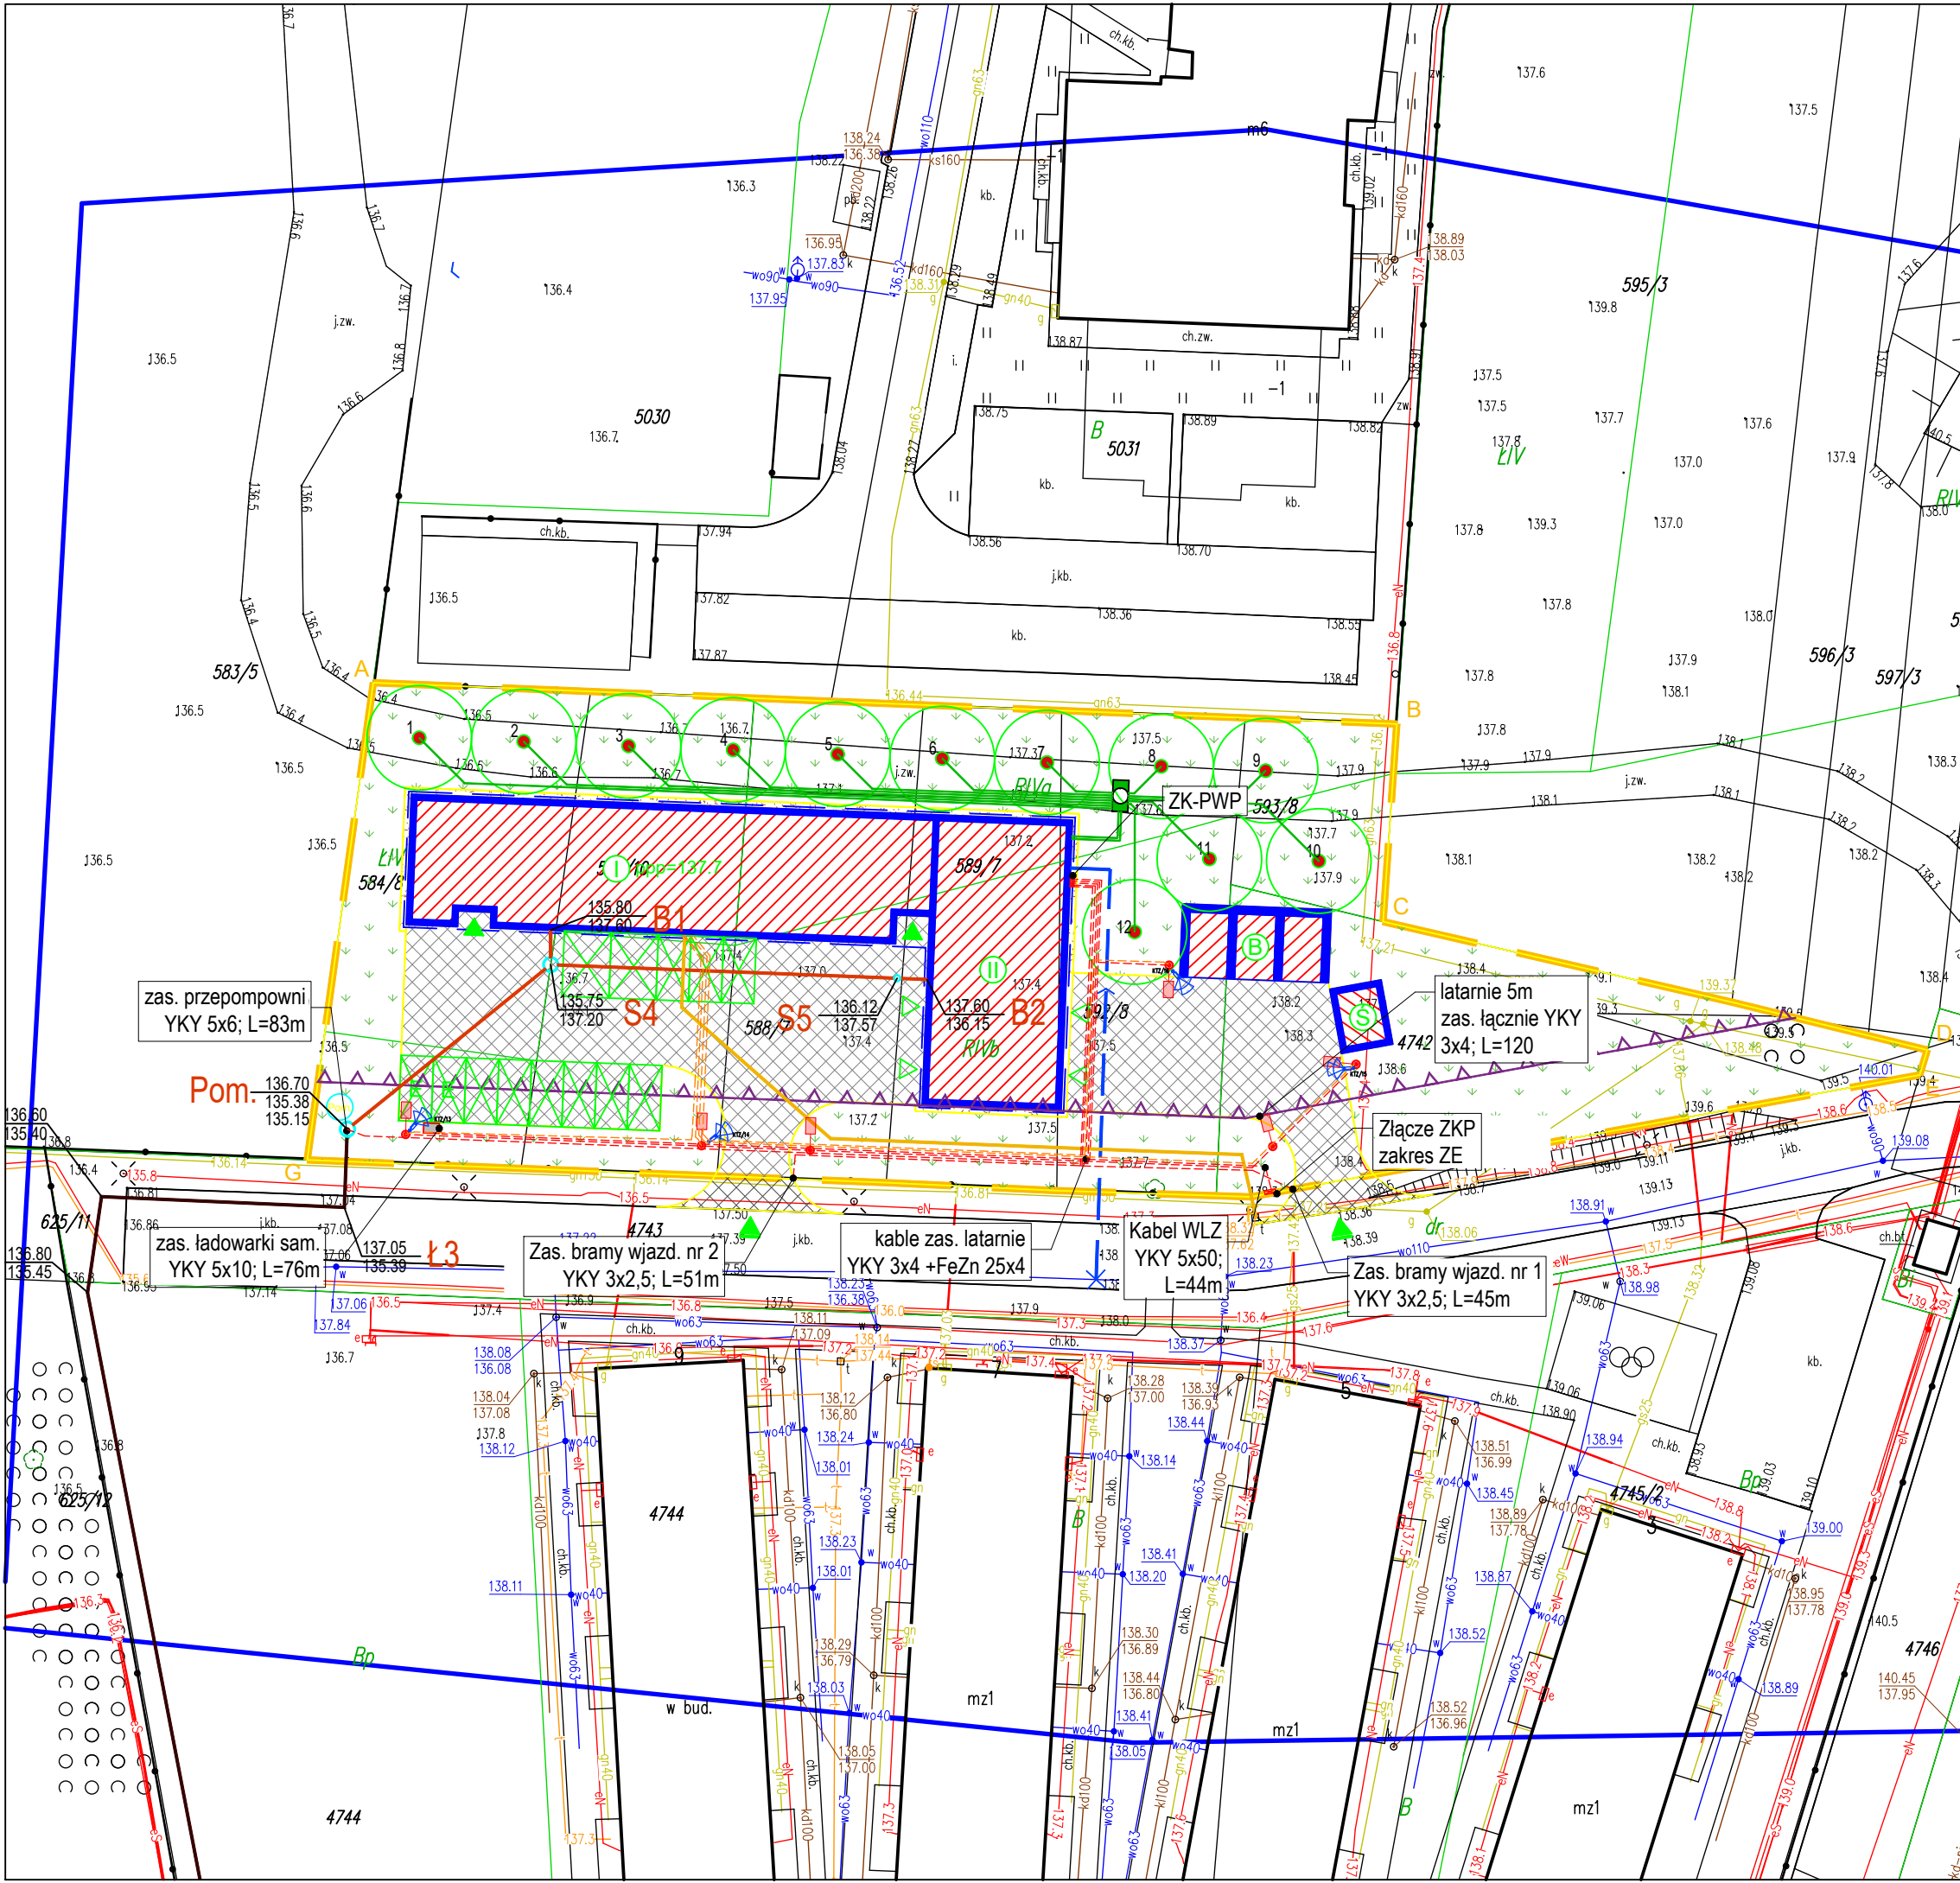

UWAGI					
1. Dokumentację drukować w kolorze 2. Przed przystąpieniem do prac budowlanych wszystkie wymiary sprawdzić w naturze 3. Część rysunkową projektu rozpatrywać łącznie z odpowiednimi rysunkami branżowymi 4. Dokumentacja branży architektonicznej jest nadrzędna względem opracowań branżowych. Wszelkie ewentualne rozbieżności należy skonsultować z Projektantami 5. Nie należy odmierzać wymiarów z rysunku, ani używać go jako szablonu. Obowiązujące są tylko wartości liczbowe podane na rysunkach 6. Obowiązkiem Wykonawcy jest zapoznanie się ze stanem istniejącym na budowie oraz uzyskanie akceptacji na ewentualne zastosowanie rozwiązań zamiennych 7. W przypadku stwierdzenia niezgodności pomiędzy stanem istniejącym, a projektem, należy skontaktować się z Projektantem 8. Wszystkie prace muszą być wykonane zgodnie z zasadami sztuki budowlanej, zachowaniem szczególnej ostrożności i pod stałym nadzorem osób uprawnionych 9. Wszystkie wyroby i systemy budowlane powinny posiadać komplet dokumentów świadczący o aktualnym dopuszczeniu do obrotu i powszechnego stosowania w budownictwie oraz być zgodne z wymaganiami Prawa Budowlanego 12. W sprawach nieokreślonych dokumentacją obowiązującą: - Warunki techniczne wykonania i odbioru robót budowlano-montażowych - Normy Polskiego Komitetu Normalizacyjnego - Instrukcje, wytyczne, świadectwa dopuszczenia i atesty Instytutu Techniki Budowlanej - Instrukcje, wytyczne i warunki techniczne producentów i dostawców materiałów - Przepisy techniczne instytucji kontrolujących jakość materiałów i wykonywania robót 13. Uzgodnić z Inwestorem sylwetki i kolorystykę latarni 14. Pod chodnikami, drogami oraz na skrzyżowaniach z instalacjami b. sanitarnej stosować rury osłonowe 15. Prace ziemne związane z układaniem kabli wykonywać zgodnie z normą Norma N SEP-E-004 Elektroenergetyczne i sygnalizacyjne linie kablowe. Projektowanie i budowa 16. Szczegółowe rozwiązania techniczne oraz trasy mikrorurki światłowodowej uzgodnić z dostawcą mediów IT					
LEGENDA					
	PORJ. KABELE ZIEMNE NAPIĘCIE nN 0,4 kV				
	LOKALIZACJA ZKP - ZAKRES ZE				
	PROJ. STACJA ŁADOWANIA POJAZDÓW ELE.				
	PROJ. SŁUP OŚWIETLENIOWY O WYSOKOŚCI 5M				
	PROJ. PRZYŁĄCZE TELETECHNICZNE (ODRĘBNE OPRACOWNIE)				
	PORJ. KABELE MONITORINGU CCTV				
	PORJ. KAMERA TUBOWA CCTV				
JEDNOSTKA PROJEKTOWA:			Łomia 173A 06-500 Mława telefon: +48 508 608 084 e-mail: biuro@akkonstrukcje.com.pl www.akkonstrukcje.pl		
INWESTOR:			Towarzystwo Budownictwa Społecznego Sp. z o.o. ul. 18 Stycznia 14 06-500 Mława		
NAZWA INWESTYCJI:		BUDOWA BUDYNKU BIUROWEGO Z ZAPLECZEM WARSZTATOWYM WRAZ Z NIEZBEDNĄ INFRASTRUKTURĄ TECHNICZNĄ I ZAGOSPODAROWANIEM TERENU			
ADRES INWESTYCJI:		DZIAŁKI EWID. NR 584/8, 585/10, 588/7, 589/7, 592/8, 593/8 i 4742 Z OBRĘBU 0010 (MŁAWA) PRZY UL. KOMUNALNEJ W MŁAWIE			
TYTUŁ RYSUNKU:		PLAN INSTALACJI ELEKTRYCZNYCH W TERENIE			
PROJEKTANT:		mgr inż. Kamil Wronowski PDL/0093/PBE/19			
SPRAWDZAJĄCY:		mgr inż. Łukasz Michalski LUB/0277/PWBE/15			
ZESPÓŁ PROJEKTOWY:					
FAZA PROJEKTU:		BRANŻA:	DATA:	SKALA:	NR RYS.:
projekt techniczny		instalacje elektryczne	luty 2026 r.	1: 500	PT-IE01