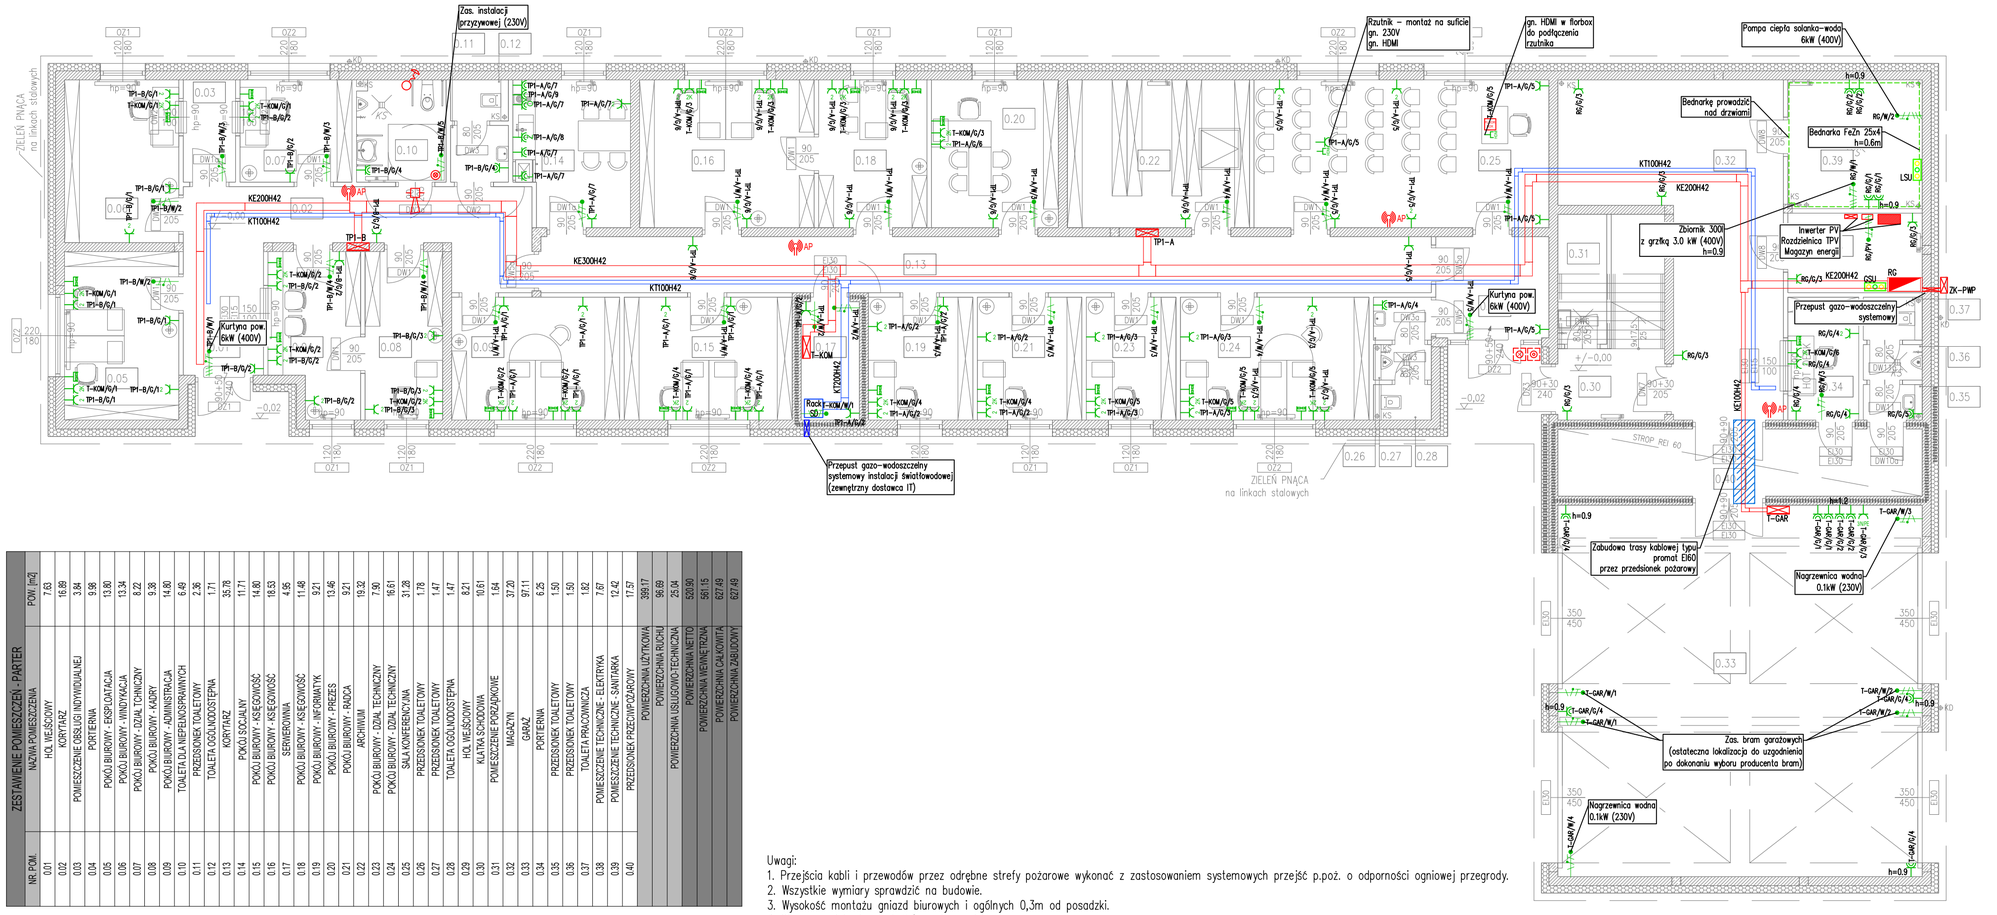

ZESTAWIENIE POMIESZCZEŃ - PARTER		
NR. POM.	NAZWA POMIESZCZENIA	POW. [m2]
0.01	HOL WEJŚCIOWY	7.63
0.02	KORYTARZ	16.89
0.03	POMIESZCZENIE OBSŁUGI INDYWIDUALNEJ	3.84
0.04	PORTERNIA	5.98
0.05	POKÓJ BIUROWY - EKSPLOATACJA	13.80
0.06	POKÓJ BIUROWY - WINDYKACJA	13.34
0.07	POKÓJ BIUROWY - DZIAŁ TCHNICZNY	8.22
0.08	POKÓJ BIUROWY - KADRY	9.38
0.09	POKÓJ BIUROWY - ADMINISTRACJA	14.80
0.10	TOALETA DLA NIEPEŁNOSPRAWNYCH	6.49
0.11	PRZESIONIEK TOALETOWY	2.26
0.12	TOALETA OGÓLNODOSTĘPNA	1.71
0.13	KORYTARZ	33.78
0.14	POKÓJ SOCJALNY	11.71
0.15	POKÓJ BIUROWY - KSIĘGOWOŚĆ	14.80
0.16	POKÓJ BIUROWY - KSIĘGOWOŚĆ	18.53
0.17	SERWEROWNIA	4.95
0.18	POKÓJ BIUROWY - KSIĘGOWOŚĆ	11.48
0.19	POKÓJ BIUROWY - INFORMATYK	9.21
0.20	POKÓJ BIUROWY - PREZES	13.46
0.21	POKÓJ BIUROWY - RADCA	9.21
0.22	ARCHIWUM	19.32
0.23	POKÓJ BIUROWY - DZIAŁ TECHNICZNY	7.90
0.24	POKÓJ BIUROWY - DZIAŁ TECHNICZNY	16.61
0.25	SALA KONFERENCYJNA	31.28
0.26	PRZESIONIEK TOALETOWY	1.78
0.27	PRZESIONIEK TOALETOWY	1.47
0.28	TOALETA OGÓLNODOSTĘPNA	1.47
0.29	HOL WEJŚCIOWY	6.21
0.30	KLATKA SCHODOWA	16.51
0.31	POMIESZCZENIE PORZĄDKOWE	1.54
0.32	MAGAZYN	37.20
0.33	GARAŻ	97.11
0.34	PORTERNIA	6.25
0.35	PRZESIONIEK TOALETOWY	1.50
0.36	PRZESIONIEK TOALETOWY	1.50
0.37	TOALETA PRACOWNICZA	1.82
0.38	POMIESZCZENIE TECHNICZNE - ELEKTRYKA	7.67
0.39	POMIESZCZENIE TECHNICZNE - SANITARKA	12.42
0.40	PRZESIONIEK PRZECIWPOŻAROWY	17.57
	POWIERZCHNIA UŻYTKOWA	399.17
	POWIERZCHNIA RUCHU	96.89
	POWIERZCHNIA USŁUGOWO-TECHNICZNA	25.84
	POWIERZCHNIA NETTO	520.90
	POWIERZCHNIA REWIZ. RZOM	56.15
	POWIERZCHNIA CAŁKOWITA	627.49
	POWIERZCHNIA ZABUDOWY	627.49

Uwagi:
1. Przejścia kabli i przewodów przez odrębne strefy pożarowe wykonać z zastosowaniem systemowych przejść p.poż. o odporności ogniowej przegrody.
2. Wszystkie wymiary sprawdzić na budowie.
3. Wysokość montażu gniazd biurowych i ogólnych 0,3m od posadzki.
4. Wys. gniazd kuchennych 1,2m od posadzki
5. Wys. gn. lodówki 0,5m od posadzki
6. Wys. gn. okapu 2,2m od posadzki
7. Wys. gn. zmywarki 0,6m od posadzki
8. Wys. montażu tablic elektrycznych 1,8m od posadzki górna krawędź rozdzielnicy

RZUT PARTERU

UWAGI I OZNACZENIA

WSZYSTKIE WYMIARY PRZED WYKONANIEM SPRAWDZIĆ NA BUDOWIE

OZNACZENIA:

- Gniazdo podwójne ze stykiem ochronnym, (2 puszki) p/t
- Gniazdo podwójne komputerowe (2 puszki), p/t
- Podwójne gniazdo RJ45/kat 6. p/t
- Gniazdo hermetyczne IP44 p/t
- Gniazdo ze stykiem ochronnym p/t
- Gniazdo 3–faz /16A n/t
- Wypust przewodu 1–f z zapasem
- Wypust przewodu 3–f z zapasem
- Floorbox (3x gn. komp.; 2x RJ45)
- Rozdzielnica elektryczna n/t
- Tablica elektryczna p/t
- Główna / lokalna szyna połączeń wyrównawczych
- Szafa teletechniczna typy rack
- Punkt dostępowy AP internetu wi–fi
- Przycisk sterujący certyfikowanego PWP
- Lampka sygnalizacyjna certyfikowanego PWP
- Sygnalizator akustyczno optyczny inst. przyzywowej
- Przycisk resetujący inst. przyzywowej
- Przełącznik sufitowy ze sznurkiem inst. przyzywowej
- Koryto kablowe teletechniczne 100x42 / KT100H42
- Koryto kablowe teletechniczne 200x42 / KT200H42
- Koryto kablowe elektryczne 100x42 / KE100H42
- Koryto kablowe elektryczne 200x42 / KE200H42
- Koryto kablowe elektryczne 300x42 / KE300H42

Jednostka projektowa:
A&K KONSTRUKCJE sp. z o.o.
łomża 173A, 06–500 Mława
NIP 569–189–76–84, REGON 365–154–986
KRS 0000260442
biura: Gachańskie 06–400, ul. Śląska 2 lok. 2–4
tel. 508 606 084
e–mail: biuro@akkonstrukcje.pl, www.akkonstrukcje.pl

Inwestor:
Towarzystwo Budownictwa Społecznego Sp. z o.o.
ul. 18 stycznia 14
06-500 Mława

Projekt: BUDOWA BUDYNKU BIUROWEGO Z ZAPLECZEM WARSZTATOWYM WRAZ Z NIEZBĘDNĄ INFRASTRUKTURĄ TECHNICZNĄ I ZAGOSPODAROWANIEM TERENU

Adres inwestycji: DZIAŁKI EWID. NR 584/8, 585/10, 588/7, 589/7, 592/8, 593/8 i 4742 Z OBRĘBU 0010 (MŁAWA) PRZY UL. KOMUNALNEJ W MŁAWIE

Nazwa rysunku: RZUT PARTERU – GNIAZDA I WYPUSTY

	Imię i Nazwisko	Nr upr.	Podpis
Projektant: Inst. sanitarne:	mgr inż. Kamil Wronowski	PDL/0093/PBE/19	
Sprawdzający: Inst. sanitarne:	mgr inż. Łukasz Michalski	LUB/0277/PWBE/15	

Stadium:	Specjalność:	Data:	Skala:	Nr rys.
Projekt techniczny	Inst. elektryczne	luty 2026 r.	1:100	PT–IE05