

RZUT PIĘTRA

UWAGI I OZNACZENIA

WSZYSTKIE WYMIARY PRZED WYKONANIEM SPRAWDZIĆ NA BUDOWIE

OZNACZENIA:

Łącznik jednobiegunowy p/t

Łącznik hermetyczny jednobiegunowy IP44 p/t

Łącznik dwubiegunowy p/t

Łącznik schodowy jednobiegunowy p/t

Czułka ruchu PIR IP 44; p/t; 10A

Czułka ruchu PIR IP 20; p/t; 10A

Tablica elektryczna p/t

Gniazdo hermetyczne IP44 p/t

Gniazdo ze stykiem ochronnym p/t

LEGENDA OPRAW OŚWIETLENIOWYCH:

KB.A1 – Torino LED 600x600 21W 2790lm 840 OPAL Białe

KB.A2 – Torino LED 600x600 30W 3900lm 840 OPAL Białe

KB.B1 – Siena LED 23W 3610lm 840 OPAL Białe

KB.C1 – Fibra V LED 616x145 28W 4915lm 840 OPAL Szary

KB.C2 – Fibra V LED 616x145 28W 4915lm 840 OPAL Szary AW_1H_AT_CNBOP

KB.D1 – Parabolic Slim NT LED 4x 600x600 37W 4600lm 840 mPARW Białe

KB.D2 – Parabolic Slim NT LED 3x 600x600 28W 3440lm 840 mPARW Białe

KB.E1 – Mirror LED 592 11W 1390lm 840 OPAL Białe

KB.X1 – AW NT R 3H AT CNBOP

KB.X2 – AW NT F 3H AT CNBOP

KB.XZ – AW IP67 3H AT COLD CNBOP Czarny

KB.Y1 – EW IP43 3H AT CNBOP

KB.Z1 – Muri Wall LED 330mm 13W 1485lm 840 OPAL Czarny

Jednostka projektowa:

A&K KONSTRUKCJE sp. z o.o.
Łomża 173A, 06-500 Mława
NP 569-189-76-84, REGON 385-154-986
KRS 0000820412
biuro: Ciechanów 06-400, ul. Świątki 2 lok. 2-4
tel. 508 608 084
e-mail: biuro@akonstrukcje.pl, www.akonstrukcje.pl

Inwestor:

Towarzystwo Budownictwa Społecznego Sp. z o.o.
ul. 18 stycznia 14
06-500 Mława

Projekt:

BUDOWA BUDYNKU BIUROWEGO Z ZAPLECZEM WARSZTATOWYM WRAZ Z
NIEZBĘDNĄ INFRASTRUKTURĄ TECHNICZNĄ I ZAGOSPODAROWANIEM TERENU

Adres inwestycji:

DZIAŁKI EWD. NR 584/8, 585/10, 588/7, 589/7, 592/8, 593/8 i 4742
Z OBRĘBU 0010 (MŁAWA) PRZY UL. KOMUNALNEJ W MŁAWIE

Nazwa rysunku:

RZUT PIĘTRA – OŚWIETLENIE, GNIAZDA I WYPUSTY, CCTV

Imię i Nazwisko

Nr upr.

Podpis:

Projektant:
Inst. sanitarna:

mgr inż. Kamil Wronowski

PDL/0093/PBE/19

Sprawdzający:
Inst. sanitarna:

mgr inż. Łukasz Michalski

LUB/0277/PWBE/15

Stadium:

Specjalność:

Data:

Skala:

Nr rys.


Projekt techniczny

Inst. elektryczne

lutu 2026 r.

1:100

PT-IE06

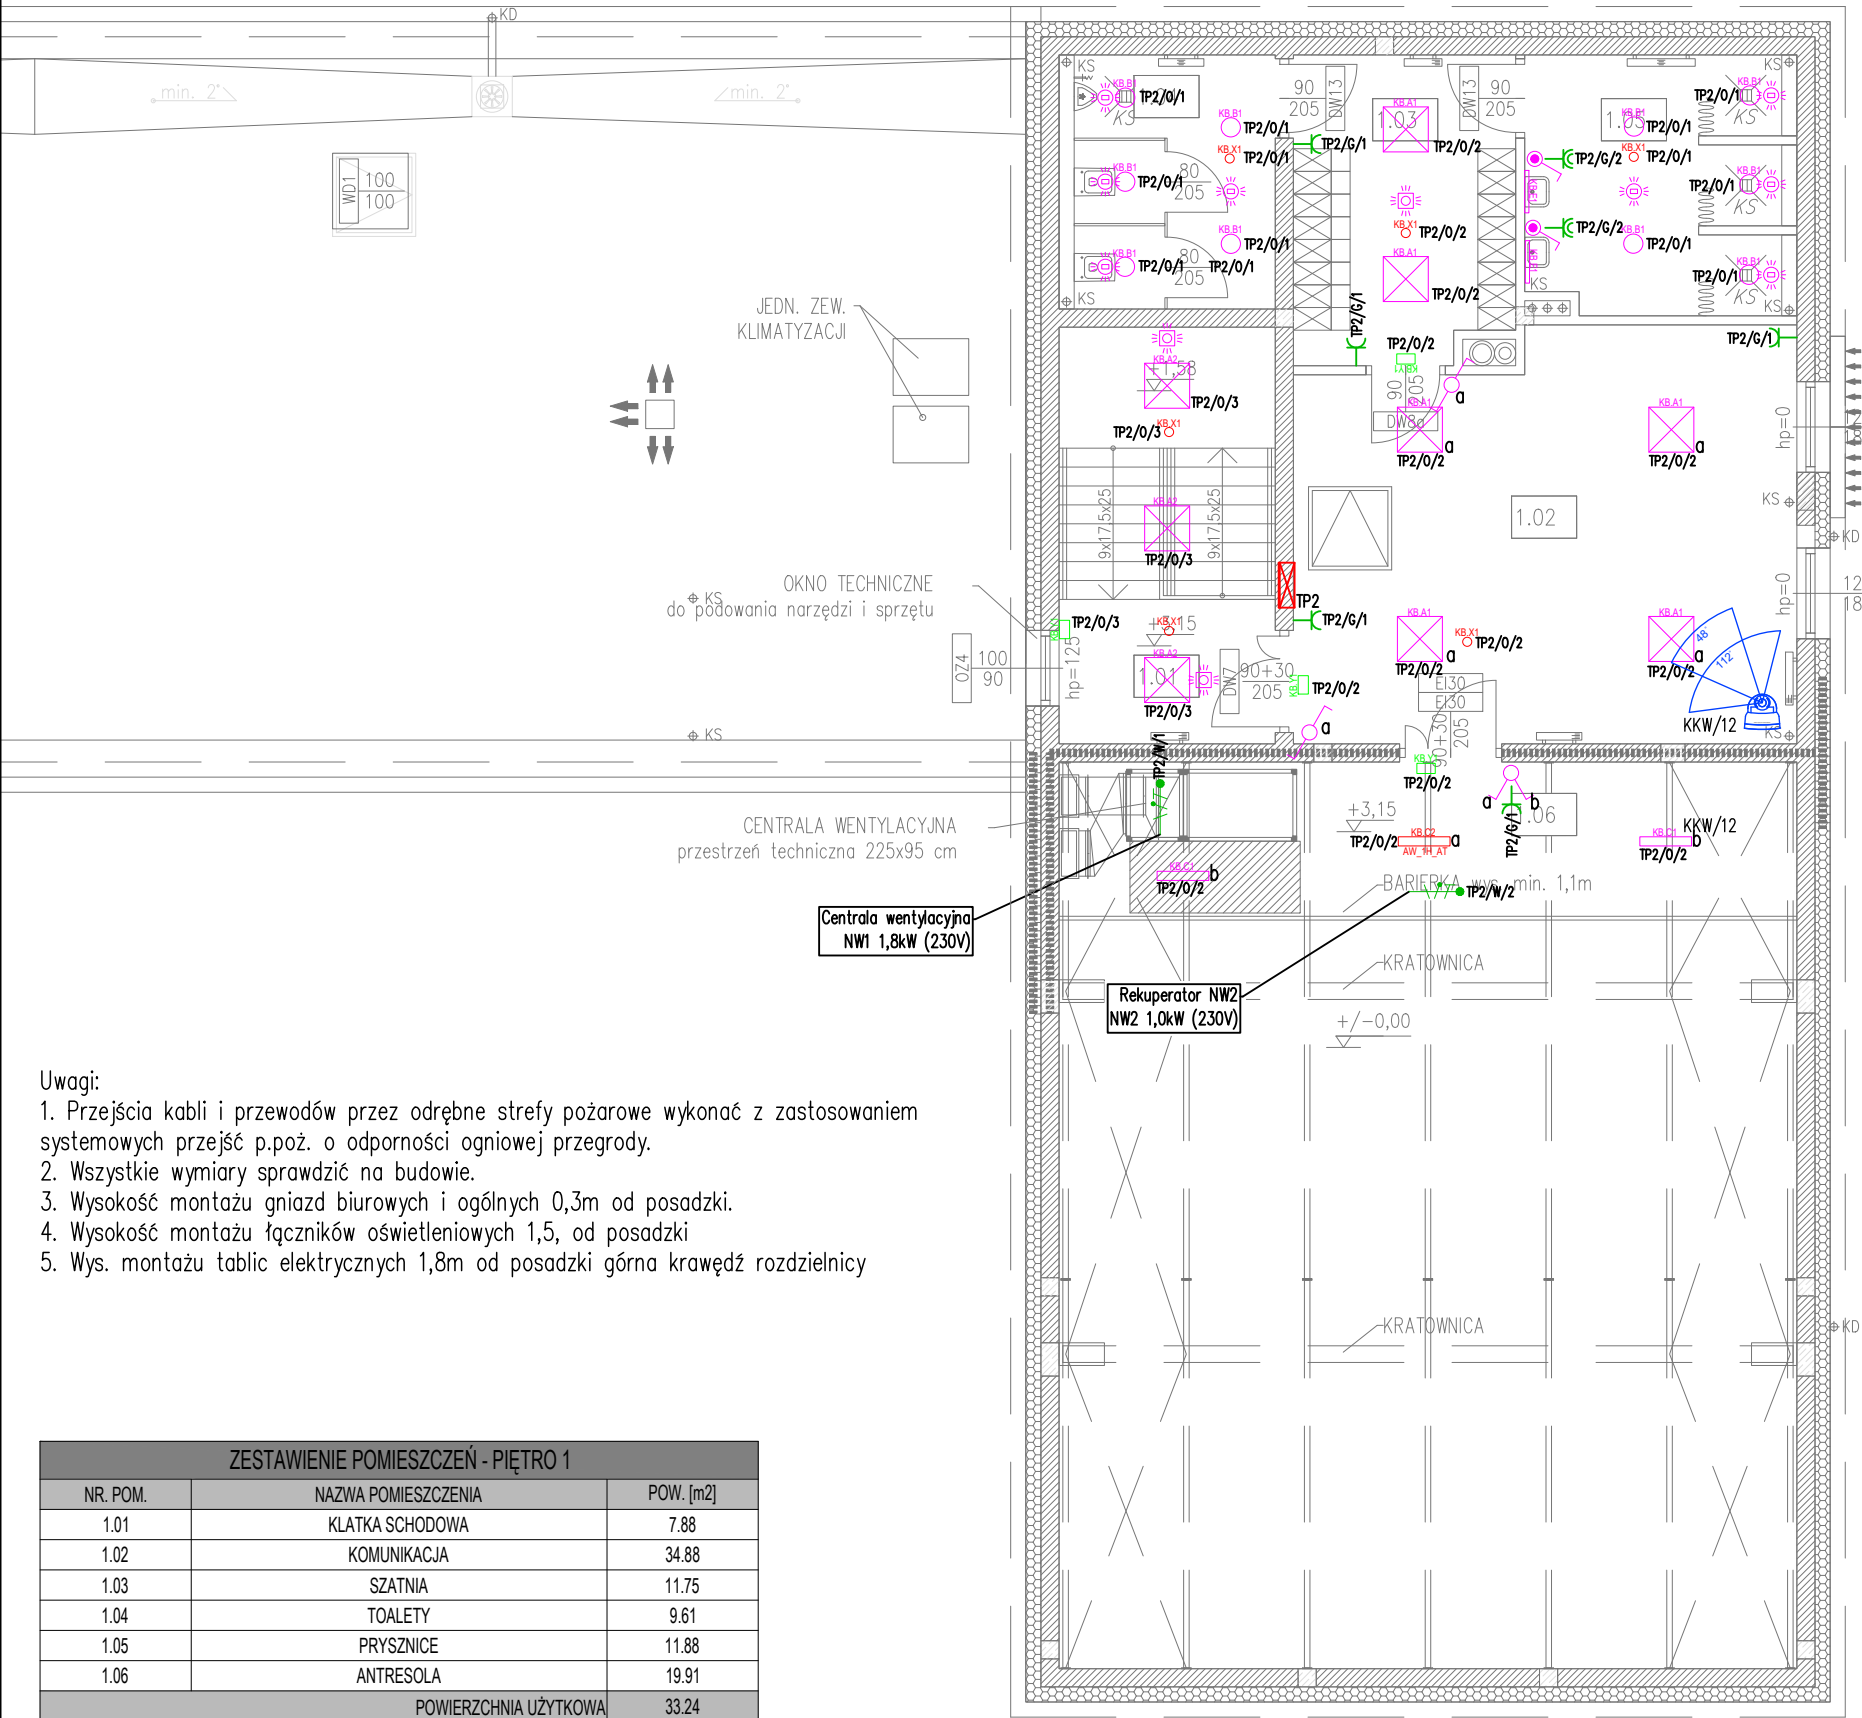

- Uwagi:
- Przejścia kabli i przewodów przez odrębne strefy pożarowe wykonać z zastosowaniem systemowych przejść p.poż. o odporności ogniowej przegrody.
 - Wszystkie wymiary sprawdzić na budowie.
 - Wysokość montażu gniazd biurowych i ogólnych 0,3m od posadzki.
 - Wysokość montażu łączników oświetleniowych 1,5, od posadzki
 - Wys. montażu tablic elektrycznych 1,8m od posadzki górna krawędź rozdzielnicy

ZESTAWIENIE POMIESZCZEŃ - PIĘTRO 1		
NR. POM.	NAZWA POMIESZCZENIA	POW. [m2]
1.01	KŁATKA SCHODOWA	7.88
1.02	KOMUNIKACJA	34.88
1.03	SZATNIA	11.75
1.04	TOALETY	9.61
1.05	PRYSZNICE	11.88
1.06	ANTRESOLA	19.91
POWIERZCHNIA UŻYTKOWA		33.24
POWIERZCHNIA RUCHU		42.76
POWIERZCHNIA USŁUGOWO-TECHNICZNA		19.91
POWIERZCHNIA NETTO		95.91
POWIERZCHNIA WEWNĘTRZNA		111.17
POWIERZCHNIA CAŁKOWITA		125.87