


SCHEMAT POŁĄCZEŃ WYRÓWNAWCZYCH

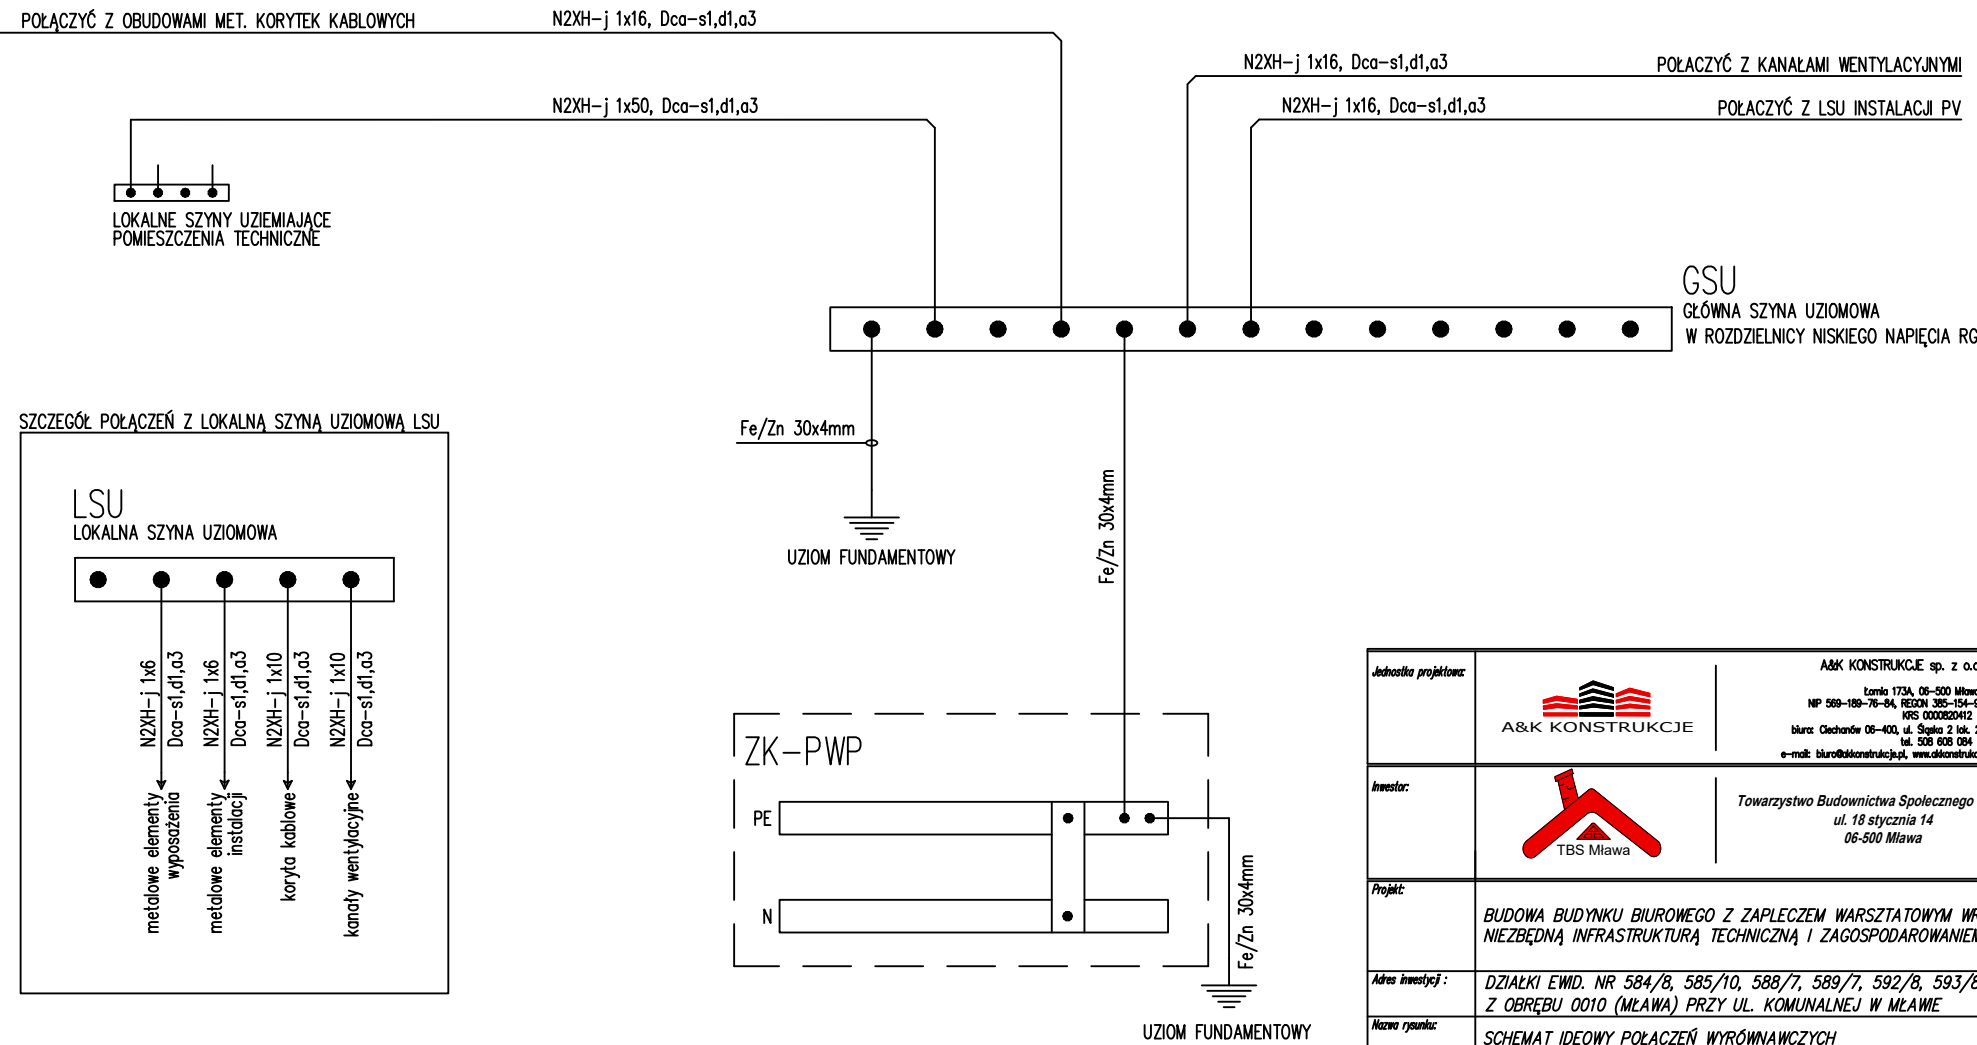

|                                                                           |   |             |                  |
|---------------------------------------------------------------------------|---|-------------|------------------|
| Jednostka projektowa:                                                     | <div><div><b>A&amp;K KONSTRUKCJE</b></div><div><div>A&amp;K KONSTRUKCJE sp. z o.o.</div><div>Łomża 1734, 06-500 Mława</div><div>NP 569-189-76-84, REGON 385-154-086</div><div>KRS 0000820412</div><div>biuro: Ciechanów 06-400, ul. Świątko 2 lok. 2-4</div><div>tel. 508 608 084</div><div>e-mail: biuro@akonstrukcje.pl, www.akonstrukcje.pl</div></div></div> |             |                  |
| Inwestor:                                                                 | <div><div><b>TBS Mława</b></div><div>Towarzystwo Budownictwa Społecznego Sp. z o.o.</div><div>ul. 18 stycznia 14</div><div>06-500 Mława</div></div>   |             |                  |
| Projekt:                                                                  | BUDOWA BUDYNKU BIUROWEGO Z ZAPLECZEM WARSZTATOWYM WRAZ Z<br>NIEZBEDNĄ INFRASTRUKTURĄ TECHNICZNĄ I ZAGOSPODAROWANIEM TERENU   |             |                  |
| Adres inwestycji :                                                        | DZIAŁKI EWID. NR 584/8, 585/10, 588/7, 589/7, 592/8, 593/8 i 4742<br>Z OBRĘBU 0010 (MŁAWA) PRZY UL. KOMUNALNEJ W MŁAWIE   |             |                  |
| Nazwa rysunku:                                                            | SCHEMAT IDEOWY POŁĄCZEŃ WYRÓWNAWCZYCH   |             |                  |
| <div><div>Imię i Nazwisko</div><div>Nr upr.</div><div>Podpis:</div></div> |   |             |                  |
| Projektant:                                                               | mgr inż. Kamili Wronowski   |             | PDL/0093/PBE/19  |
| Inst. sanitarny:                                                          |   |             |                  |
| Sprawdzający:                                                             | mgr inż. Łukasz Michalski   |             | LUB/0277/PWBE/15 |
| Inst. sanitarny:                                                          |   |             |                  |
| Stadium:                                                                  | Specjalność:   | Data:       | Status:          |
| Projekt techniczny                                                        | Inst. elektryczne   | lut 2026 r. | -                |
|                                                                           |   |             | Nr rys. PT-IE08  |