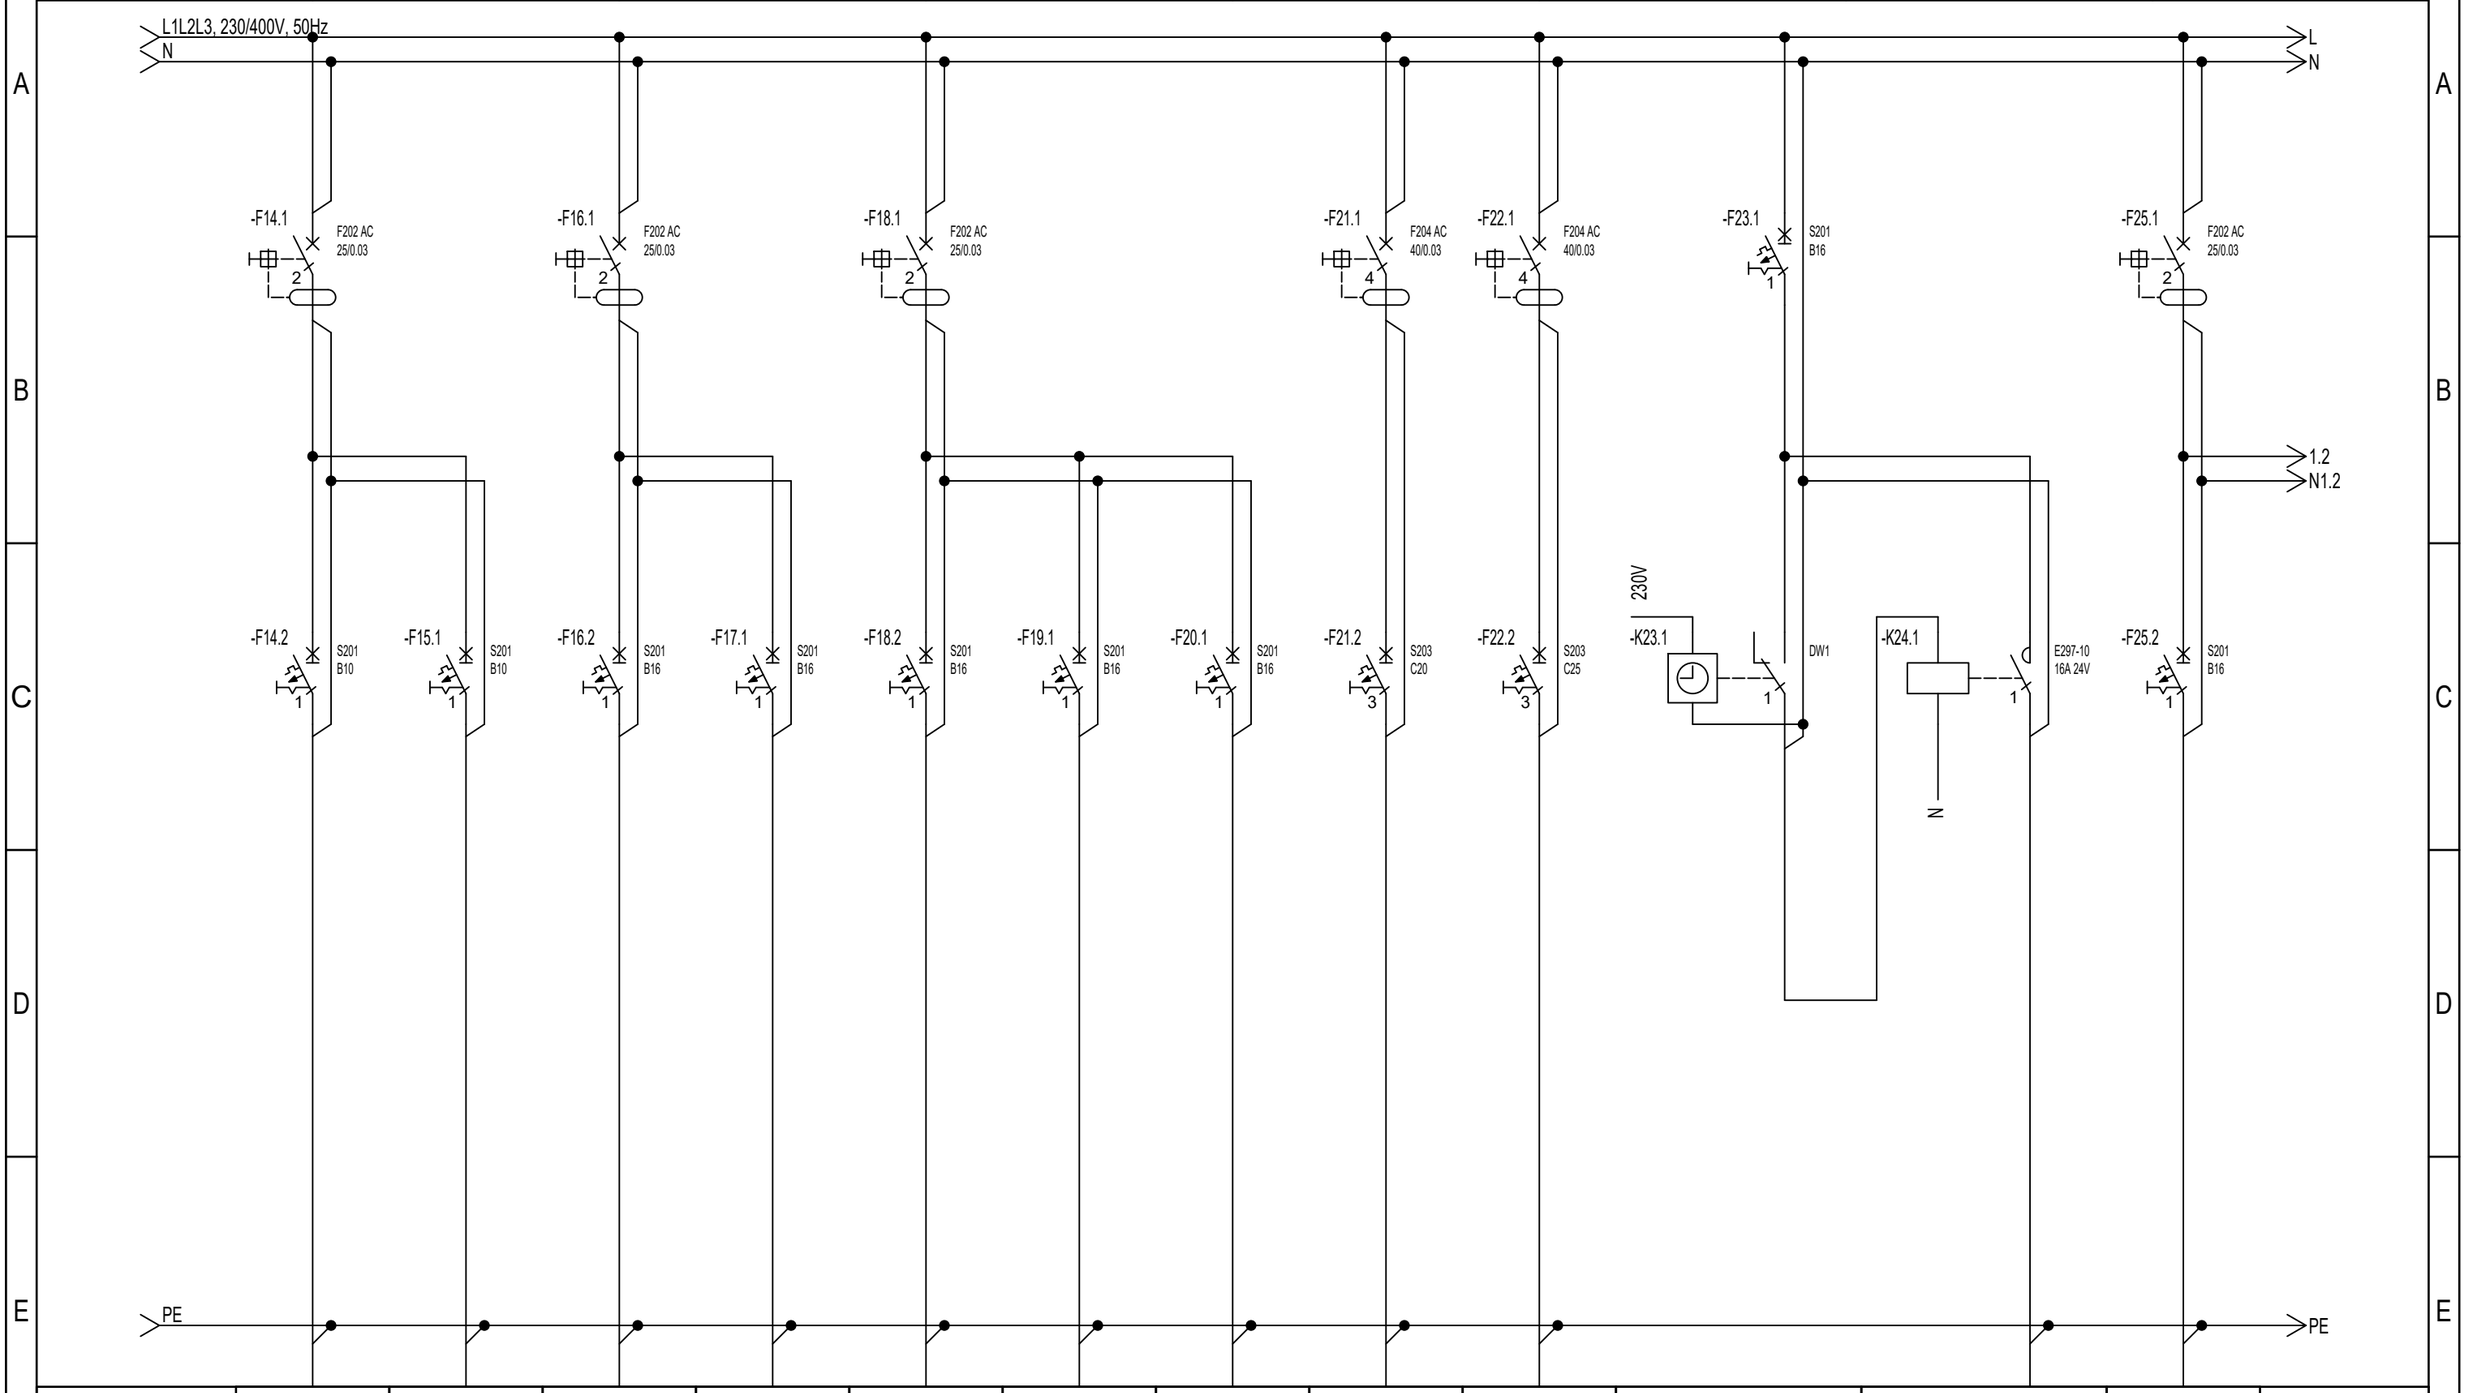

Numer obwodu	14	15	16	17	18	19	20	21	22	23	24	25
Opis	RG/W/6	RG/W/7	RG/G/1	RG/G/2	RG/G/3	RG/G/4	RG/G/5	--	--	--	--	--
Moc [kW]/Prąd [A]	0,1 kW	0,1 kW	2,0 kW	2,0 kW	1,5,kW	1,5 kW	1,5 kW	2,0 kW	11,0 kW	--	0,3 kW	0,2 kW
Przewód	N2XH-J 3x1,5	N2XH-J 3x1,5	N2XH-J 3x2,5	N2XH-J 3x2,5	N2XH-J 3x2,5	N2XH-J 3x2,5	N2XH-J 3x2,5	YKY 5x6	YKY 5x10	--	YKY 3x4 + FeZn 25x4	YKY 3x2,5
Nazwa obwodu	Wypust podgrzew.	Wypust podgrzew.	Gniazda 1-faz	Gniazda 1-faz	Gniazda 1-faz	Gniazda 1-faz	Gniazda 1-faz	Przepompownia ścieków	Ładowarka sam.	Zegar astronomiczny	Oświetlenie - latarnie	Brama wjazdowa

Jednostka projektowa: A&K KONSTRUKCJE

A&K KONSTRUKCJE sp. z o.o.
Łomża 173A, 06-500 Mława
NIP 569-189-76-84, REGON 385-154-986
KRS 0000820412
biuro: Ciechanów 06-400, ul. Śląska 2 lok. 2-4
tel. 508 608 084
e-mail: biuro@akkonstrukcje.pl, www.akkonstrukcje.pl

Nazwa/obiekt: BUDOWA BUDYNKU BIUROWEGO Z ZAPLECZEM WARSZTATOWYM WRAZ Z NIEZBĘDNĄ INFRASTRUKTURĄ TECHNICZNĄ I ZAGOSPODAROWANIEM TERENU

Inwestor: Towarzystwo Budownictwa Społecznego Sp. z o.o. ul. 18 stycznia 14 06-500 Mława

Rysunek: SCHEMAT IDEOWY ROZDZIELNICY RG ARK.2

Skala: -

Data: Luty 2026

Projektował: mgr. inż. Kamil Wronowski — PDL/0093/PBE/19 — Podpis:

Sprawdził: mgr. inż. Łukasz Michalski — LUB/0277/PWBE/15 — Podpis:

Branża: INSTALACJE ELEKTRYCZNE

Faza: PROJEKT TECHNICZNY

Nr Rysunku: PT-IE18

A3