


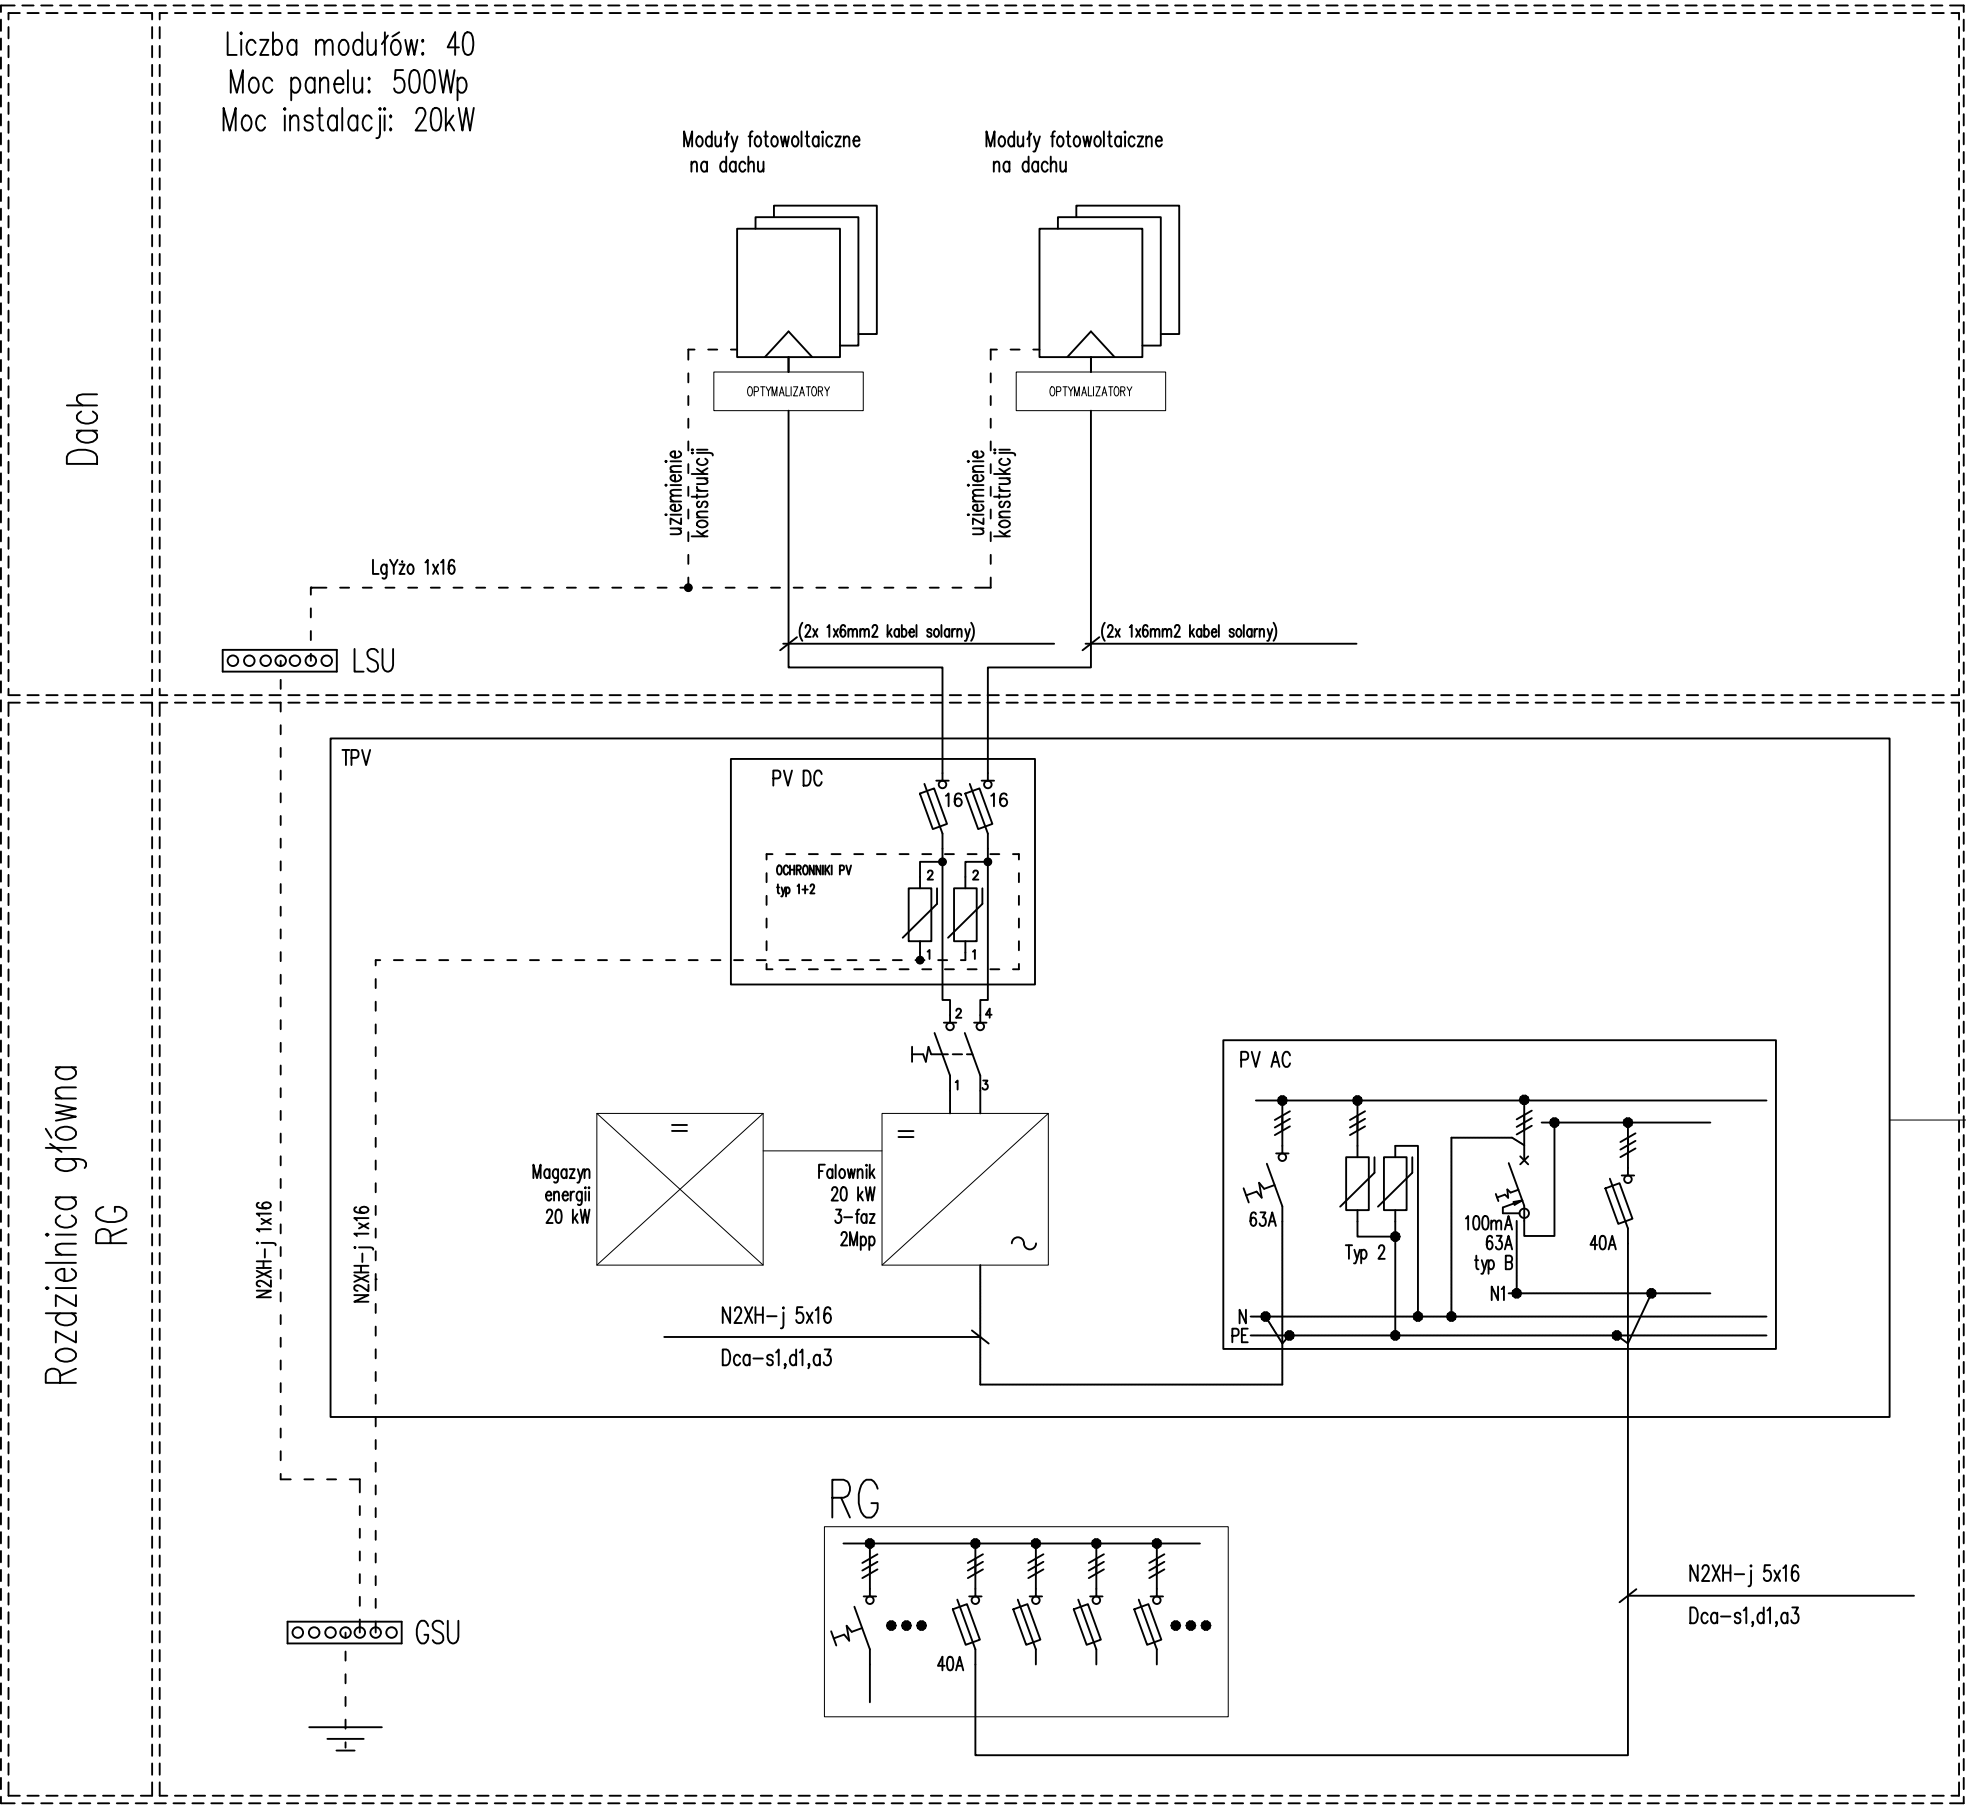

Jednostka projektowa:		A&K KONSTRUKCJE sp. z o.o. Łomża 173A, 06-500 Mława NIP 569-189-76-84, REGON 385-154-986 KRS 0000820412 biuro: Ciechanów 06-400, ul. Świątko 2 lok. 2-4 tel. 508 608 084 e-mail: biuro@akonstrukcje.pl, www.akonstrukcje.pl
Inwestor:		Towarzystwo Budownictwa Społecznego Sp. z o.o. ul. 18 stycznia 14 06-500 Mława
Projekt:		BUDOWA BUDYNKU BIUROWEGO Z ZAPLECZEM WARSZTATOWYM WRAZ Z NIEZBĘDNĄ INFRASTRUKTURĄ TECHNICZNĄ I ZAGOSPODAROWANIEM TERENU
Adres inwestycji:		DZIAŁKI EWID. NR 584/8, 585/10, 588/7, 589/7, 592/8, 593/8 i 4742 Z OBRĘBU 0010 (MŁAWA) PRZY UL. KOMUNALNEJ W MŁAWIE
Nazwa rysunku:		SCHEMAT IDEOWY INSTALACJI FOTOWOLTAICZNEJ
Projektant:		Inst. sanitarna: mgr inż. Kamil Wronowski
Sprawdzający:		Inst. sanitarna: mgr inż. Łukasz Michalski
Studium:		Specjalność: Inst. elektryczne
Projekt techniczny		Data: luty 2026 r.
Nr rys.		PT-IE20