


SCHEMAT IDEOWY MONITORINGU CCTV

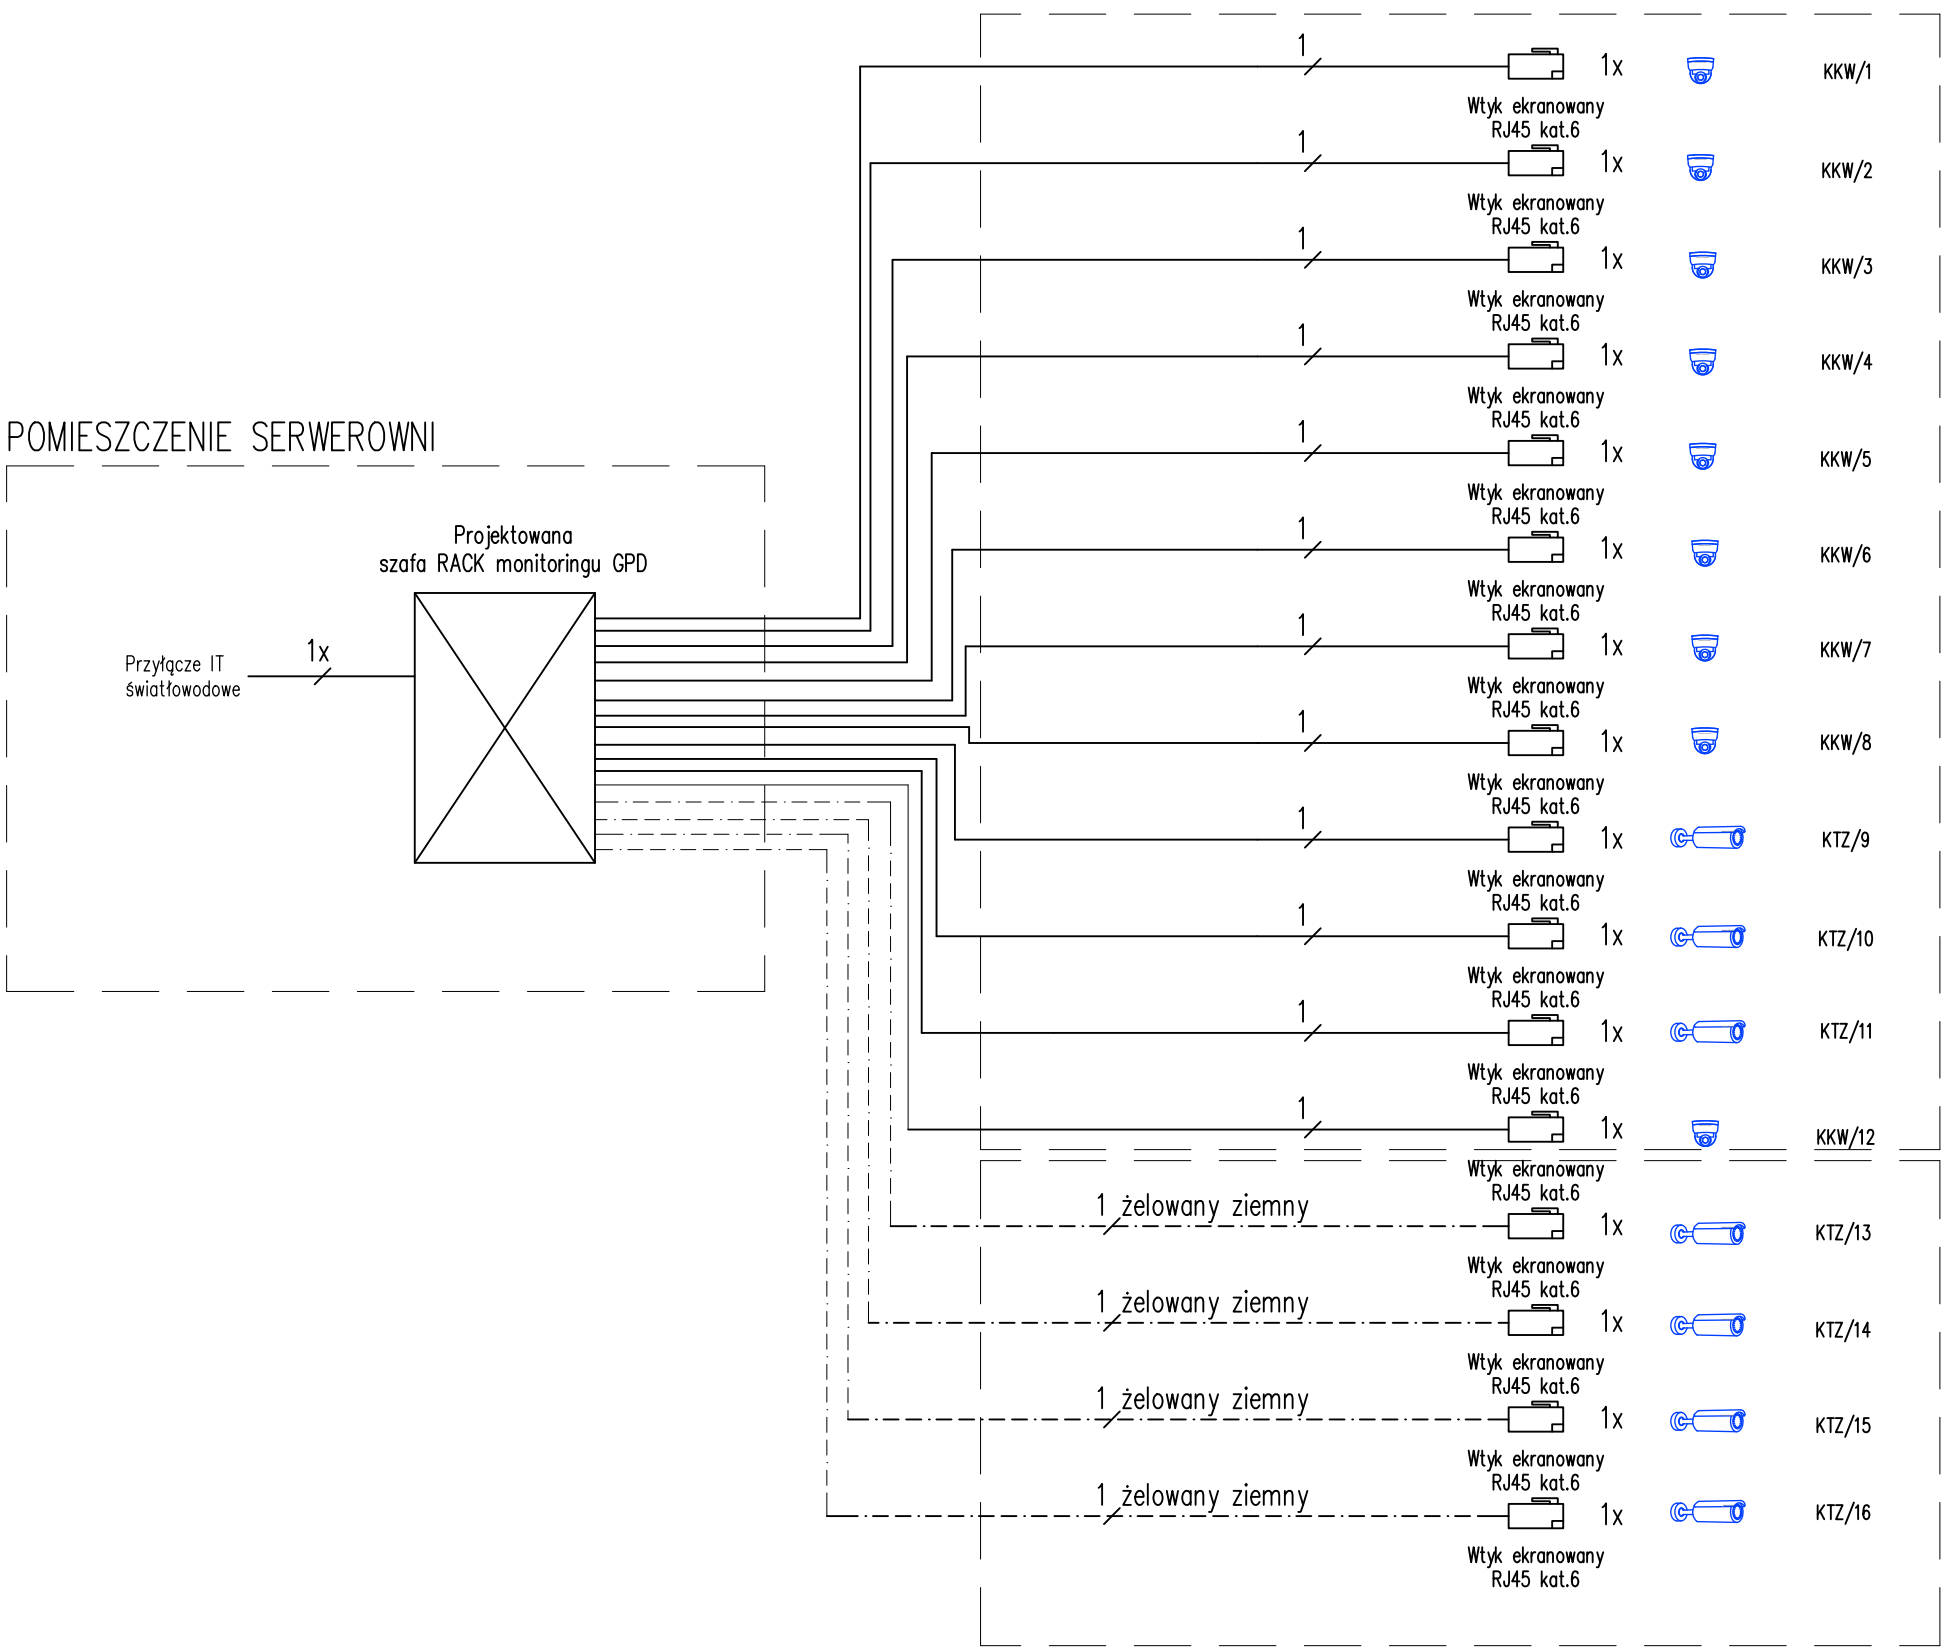

Legenda:



Kamera kopułkowa wg specyfikacji projektowej



Kamera tubowa wg specyfikacji projektowej

KWX/Z

Oznaczenie kamery:
K – kamera
W – typ kamery ("K" – kopułkowa, "O" – obrotowa, "T" – tubowa)
X – rodzaj kamery ("W" – wewnętrzna, "Z" – zewnętrzna)
Z – numer kamery

3x

Liczba wiązek kabla

Kabel F/FTP Kat.6 bezhalogenowy B2ca LSOH

Kabel F/FTP Kat.6 żelowany ziemny

Jednostka projektowa:		A&K KONSTRUKCJE sp. z o.o. Łomża 173A, 06-500 Mława NP 569-189-76-84, REGON 385-154-986 KRS 0000820412 biuro: Ciechanów 06-400, ul. Świątki 2 lok. 2-4 tel. 508 608 084 e-mail: biuro@akonstrukcje.pl, www.akonstrukcje.pl
Inwestor:		TBS Mława Towarzystwo Budownictwa Społecznego Sp. z o.o. ul. 18 stycznia 14 06-500 Mława
Projekt:		BUDOWA BUDYNKU BIUROWEGO Z ZAPŁECZEM WARSZTATOWYM WRAZ Z NIEZBĘDNĄ INFRASTRUKTURĄ TECHNICZNĄ I ZAGOSPODAROWANIEM TERENU
Adres inwestycji:		DZIAŁKI EWID. NR 584/8, 585/10, 588/7, 589/7, 592/8, 593/8 i 4742 Z OBRĘBU 0010 (MŁAWA) PRZY UL. KOMUNALNEJ W MŁAWIE
Nazwa rysunku:		SCHEMAT IDEOWY MONITORINGU CCTV
Projektant:		Inst. sanitarny: mgr inż. Kamil Wronowski
Sprawdzający:		Inst. sanitarny: mgr inż. Łukasz Michalski
Stadium:		Projekt techniczny
Inst. elektryczny		Data: luty 2026 r.
Skala:		-
Nr rys.		PT-IE21