


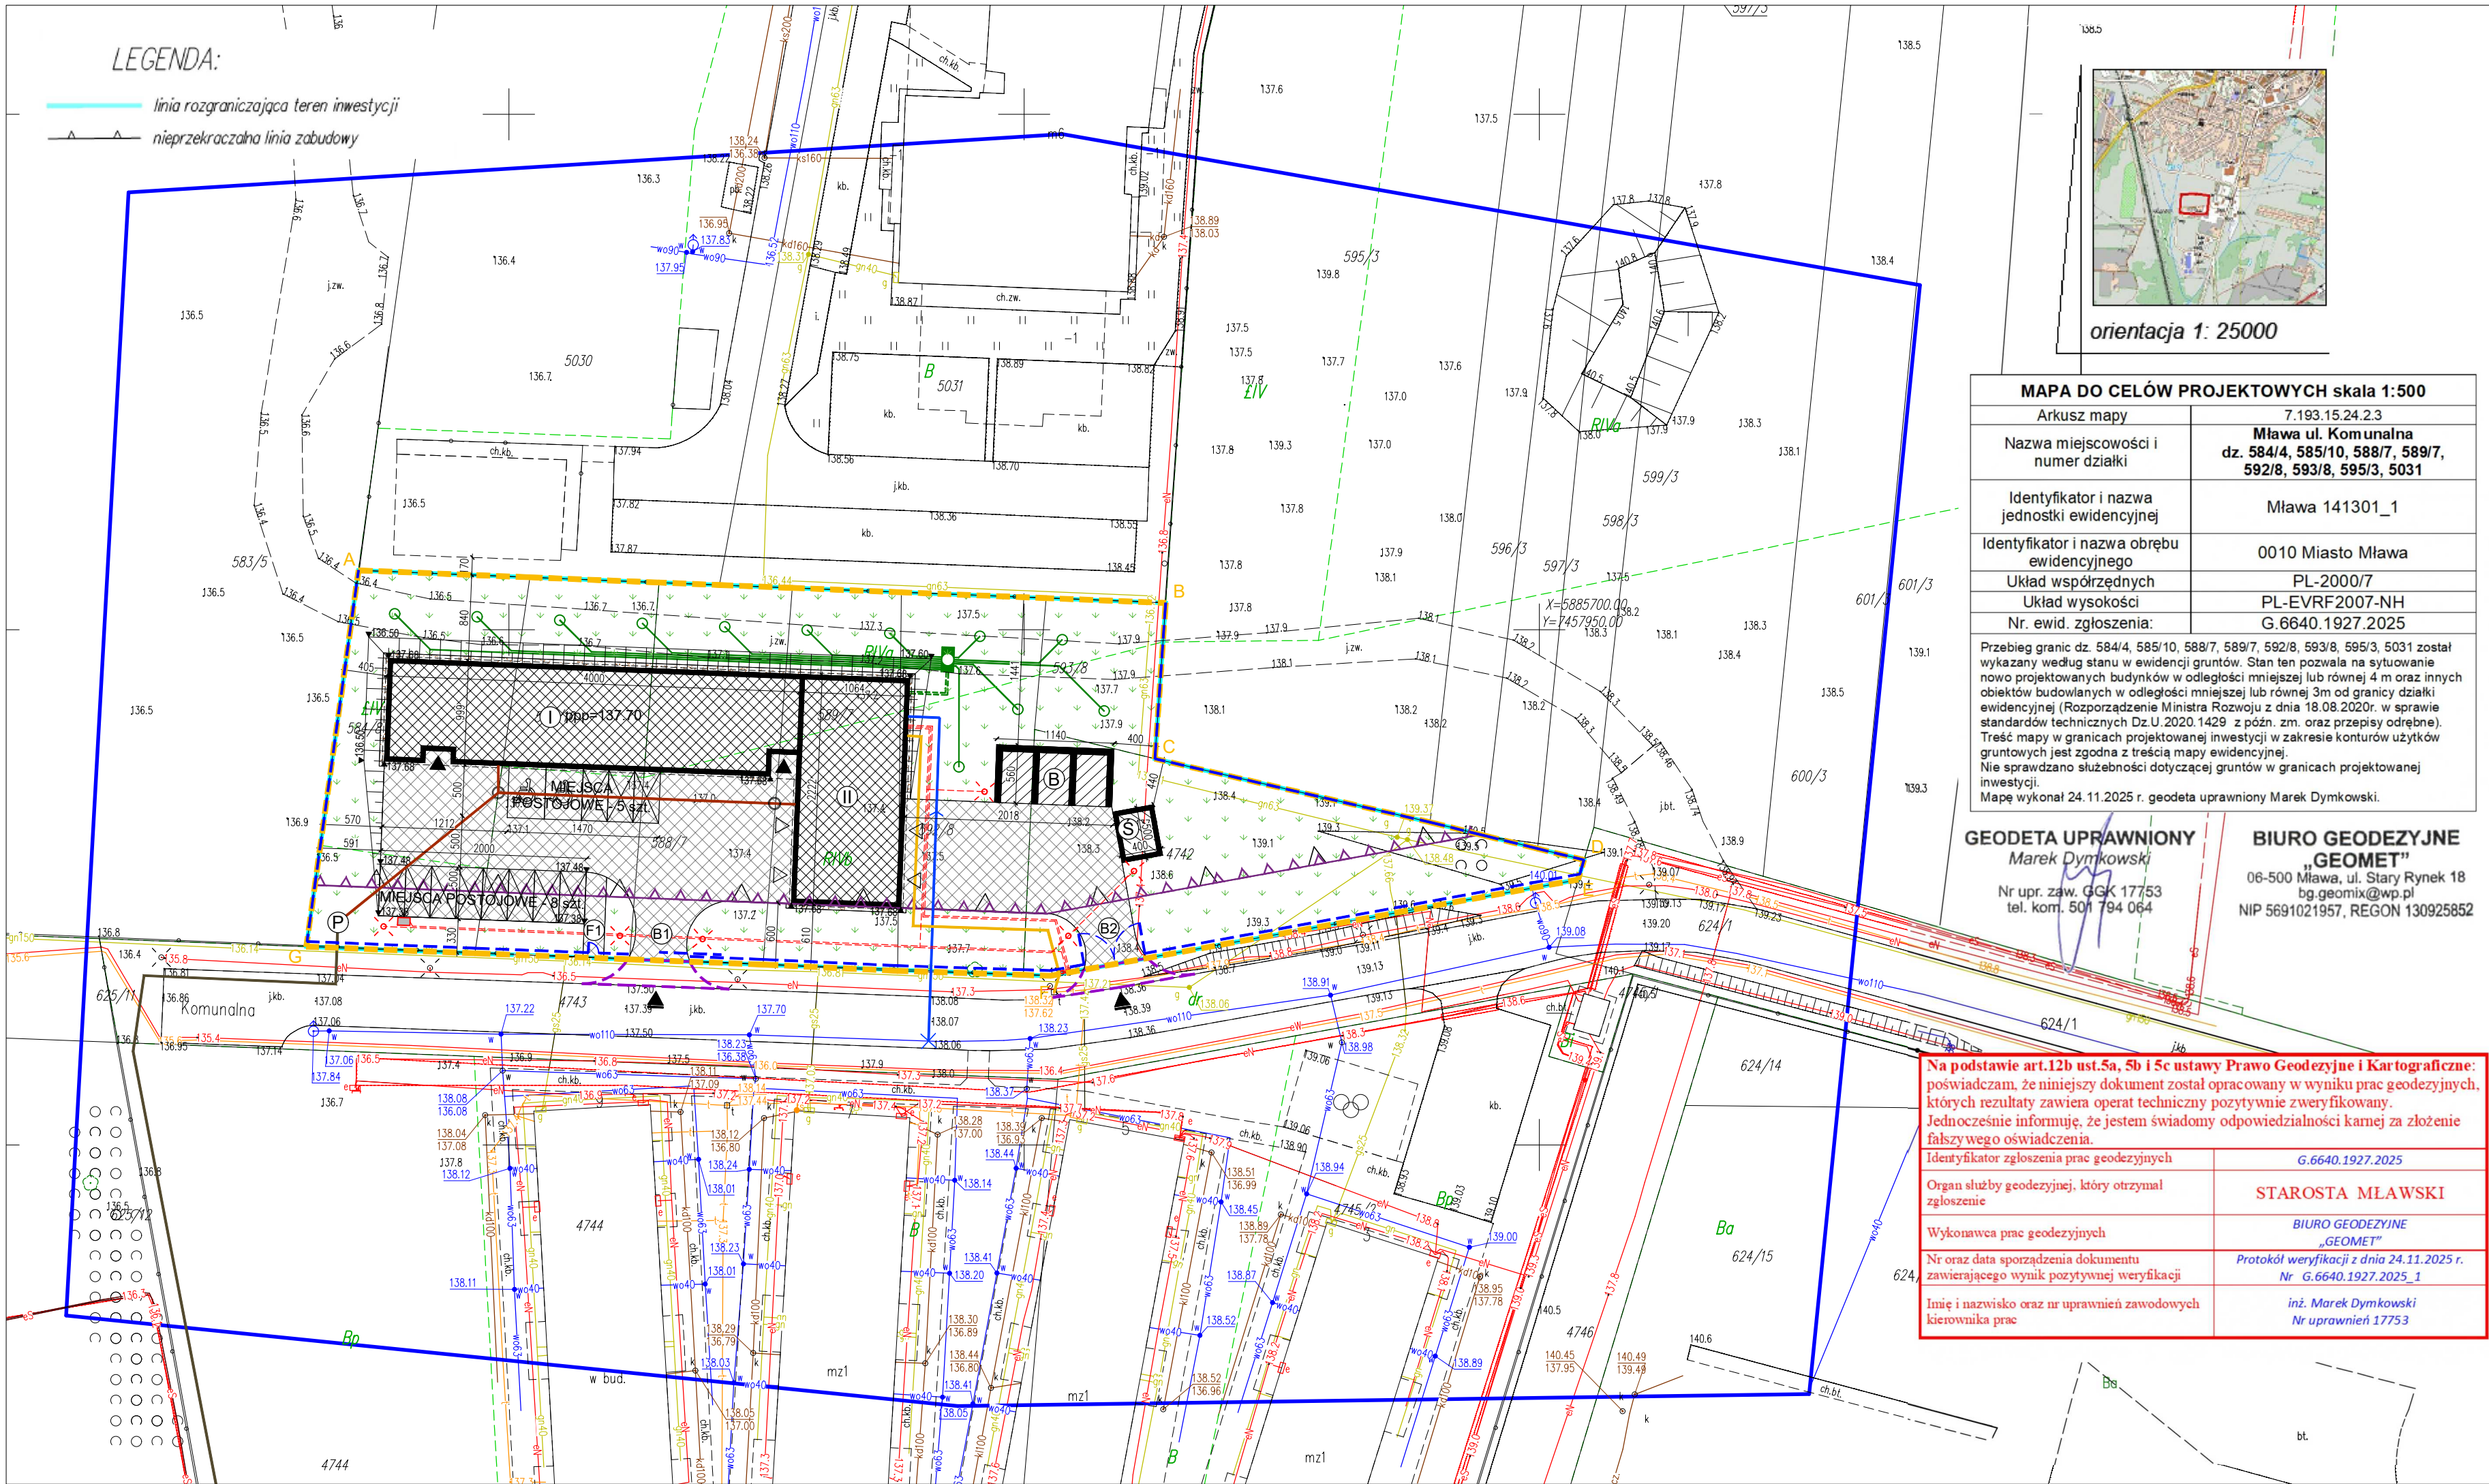

LEGENDA		UWAGI				
	GRANICA OPRACOWANIA	1. Dokumentację drukować w kolorze 2. Przed przystąpieniem do prac budowlanych wszystkie wymiary sprawdzić w naturze 3. Część rysunkową projektu rozpatrywać łącznie z odpowiednimi rysunkami branżowymi 4. Dokumentacja branży architektonicznej jest nadrzędna względem opracowań branżowych. Wszelkie ewentualne rozbieżności należy skonsultować z Projektantami 5. Nie należy odmierać wymiarów z rysunku, ani używać go jako szablonu. Obowiązujące są tylko wartości liczbowe podane na rysunkach 6. Obowiązkiem Wykonawcy jest zapoznanie się ze stanem istniejącym na budowie oraz uzyskanie akceptacji na ewentualne zastosowanie rozwiązań zamiennych 7. W przypadku stwierdzenia niezgodności pomiędzy stanem istniejącym, a projektem, należy skontaktować się z Projektantem 8. Rysunki warsztatowe przedstawić do akceptacji Projektanta 9. Probki materiałów wykończeniowych i kolorów należy przed montażem przedstawić do akceptacji Projektanta 10. Wszystkie prace muszą być wykonane zgodnie z zasadami sztuki budowlanej, zachowaniem szczególnej ostrożności i pod stałym nadzorem osób uprawnionych 11. Wszystkie wyroby i systemy budowlane powinny posiadać komplet dokumentów świadczący o aktualnym dopuszczeniu do obrotu i powszechnego stosowania w budownictwie oraz być zgodne z wymaganiami Prawa Budowlanego 12. W sprawach nieokreślonych dokumentacją obowiązują: - Warunki techniczne wykonania i odbioru robót budowlano-montażowych - Normy Polskiego Komitetu Normalizacyjnego - Instrukcje, wytyczne, świadectwa dopuszczenia i atesty Instytutu Techniki Budowlanej - Instrukcje, wytyczne i warunki techniczne producentów i dostawców materiałów - Przepisy techniczne instytucji kontrolujących jakość materiałów i wykonywania robót				
	NIEPRZEKRACZALNA LINIA ZABUDOWY					
	WJAZD NA TEREN INWESTYCJI					
	PROJ. ZIAZD Z TERENU INWESTYCJI (ODRĘBNE OPRACOWNIE)					
	PROJ. BUDYNEK					
	LICZBA KONDYGNACJI					
	POZIOM POSADOWIENIA PARTERU					
	WEJŚCIE					
	WJAZD					
	PROJ. OBIEKTY BUDOWLANE					
	PROJ. BOKSY					
	PROJ. WIATA ŚMIETNIKOWA					
	PROJ. OGRODZENIE					
	PROJ. BRAMA PRZESUWNA SZER. 6M					
	PROJ. FURTKA SZER. 1M					
	PROJ. BRAMA UCHYLNIA SZER. 6M					
	PROJ. MIEJSCE POSTOJOWE					
	PROJ. MIEJSCE POSTOJOWE DLA OSÓB Z NIEPEŁNOSPRAWNOŚCIĄ					
	NAWIERZCHNIA Z KOSTKI BETONOWEJ					
	NAWIERZCHNIA ŻWIROWA					
	TRAWNIK					
	PROJ. RZĘDNA TERENU INWESTYCJI					
	KABEL ZIEMNY NAPIĘCIE nN 0,4 kV (WLZ)					
	LOKALIZACJA ZPK Z DWOMA LICZNIKAMI - ZAKRES ZE					
	PROJ. STACJA ŁADOWANIA POJAZDÓW ELE.					
	PROJ. SŁUP OŚWIETLENIOWY					
	PROJ. PRZYŁĄCZE TELETECHNICZNE (ODRĘBNE OPRACOWNIE)					
	PROJ. PRZYŁĄCZE WODOCIĄGOWE (ODRĘBNE OPRACOWNIE)					
	PROJ. ZEW. INSTALACJA KANALIZACJI SANITARNEJ					
	PROJ. PRZYŁĄCZE KANALIZACJI SANITARNEJ (ODRĘBNE OPRACOWNIE)					
	PROJ. STUDZIENKA KANALIZACJI SANITARNEJ					
	PROJ. PRZEPOMPOWNIA ŚCIEKÓW (ODRĘBNE OPRACOWNIE)					
	PROJ. RUROCIĄGI DOLNEGO ŹRÓDŁA CIEPŁA PROJ. POMPY CIEPŁA					
	PROJ. KOMORA ZBIORCZA Z ROZDZIELACZEM DWUSTRONNYM					
	PROJ. PUNKT WIERTNICZY Z WYMIENNIKIEM GRUNTOWYM (L100m)					

PROJEKTANT: INST. SANITARNE	mgr inż. Piotr Ślesicki MAZ/0405/PWBS/16			
SPRAWDZAJĄCY: INST. SANITARNE	mgr inż. Michał Olszewski MAZ/0430/PWBS/23			
PROJEKTANT: INST. ELE. I TELE.	mgr inż. Kamil Wronowski PDL/0093/PBE/19			
SPRAWDZAJĄCY: INST. ELE. I TELE.	mgr inż. Łukasz Michalski LUB/0277/PWBE/15			
JEDNOSTKA PROJEKTOWA:		Lomia 173A 06-500 Mława telefon: +48 508 608 084 e-mail: biuro@akonstrukcje.com.pl www.akonstrukcje.pl		
INWESTOR:		Towarzystwo Budownictwa Społecznego Sp. z o.o. ul. 18 Stycznia 14 06-500 Mława		
NAZWA INWESTYCJI:	BUDOWA BUDYNKU BIUROWEGO Z ZAPLECZEM WARSZTATOWYM WRAZ Z NIEZBEDNĄ INFRASTRUKTURĄ TECHNICZNĄ I ZAGOSPODAROWANIEM TERENU			
ADRES INWESTYCJI:	DZIAŁKI EWID. NR 584/8, 585/10, 588/7, 589/7, 592/8, 593/8 i 4742 Z OBRĘBU 0010 (MŁAWA) PRZY UL. KOMUNALNEJ W MŁAWIE			
TYTUŁ RYSUNKU:	PROJEKT ZAGOSPODAROWANIA TERENU			
PROJEKTANT:	mgr inż. arch. Grzegorz Michalski MA/049/18			
SPRAWDZAJĄCY:	mgr inż. arch. Jacek Jaśkowiec Cie-76/91			
ZESPÓŁ PROJEKTOWY:	mgr inż. arch. Magdalena Gontarek mgr inż. arch. Olga Kuniewicz			
FAZA PROJEKTU:	BRANŻA:	DATA:	SKALA:	NR RYS.:
projekt zagospodarowania terenu	architektura	luty 2026 r.	1:500	00-PZT