
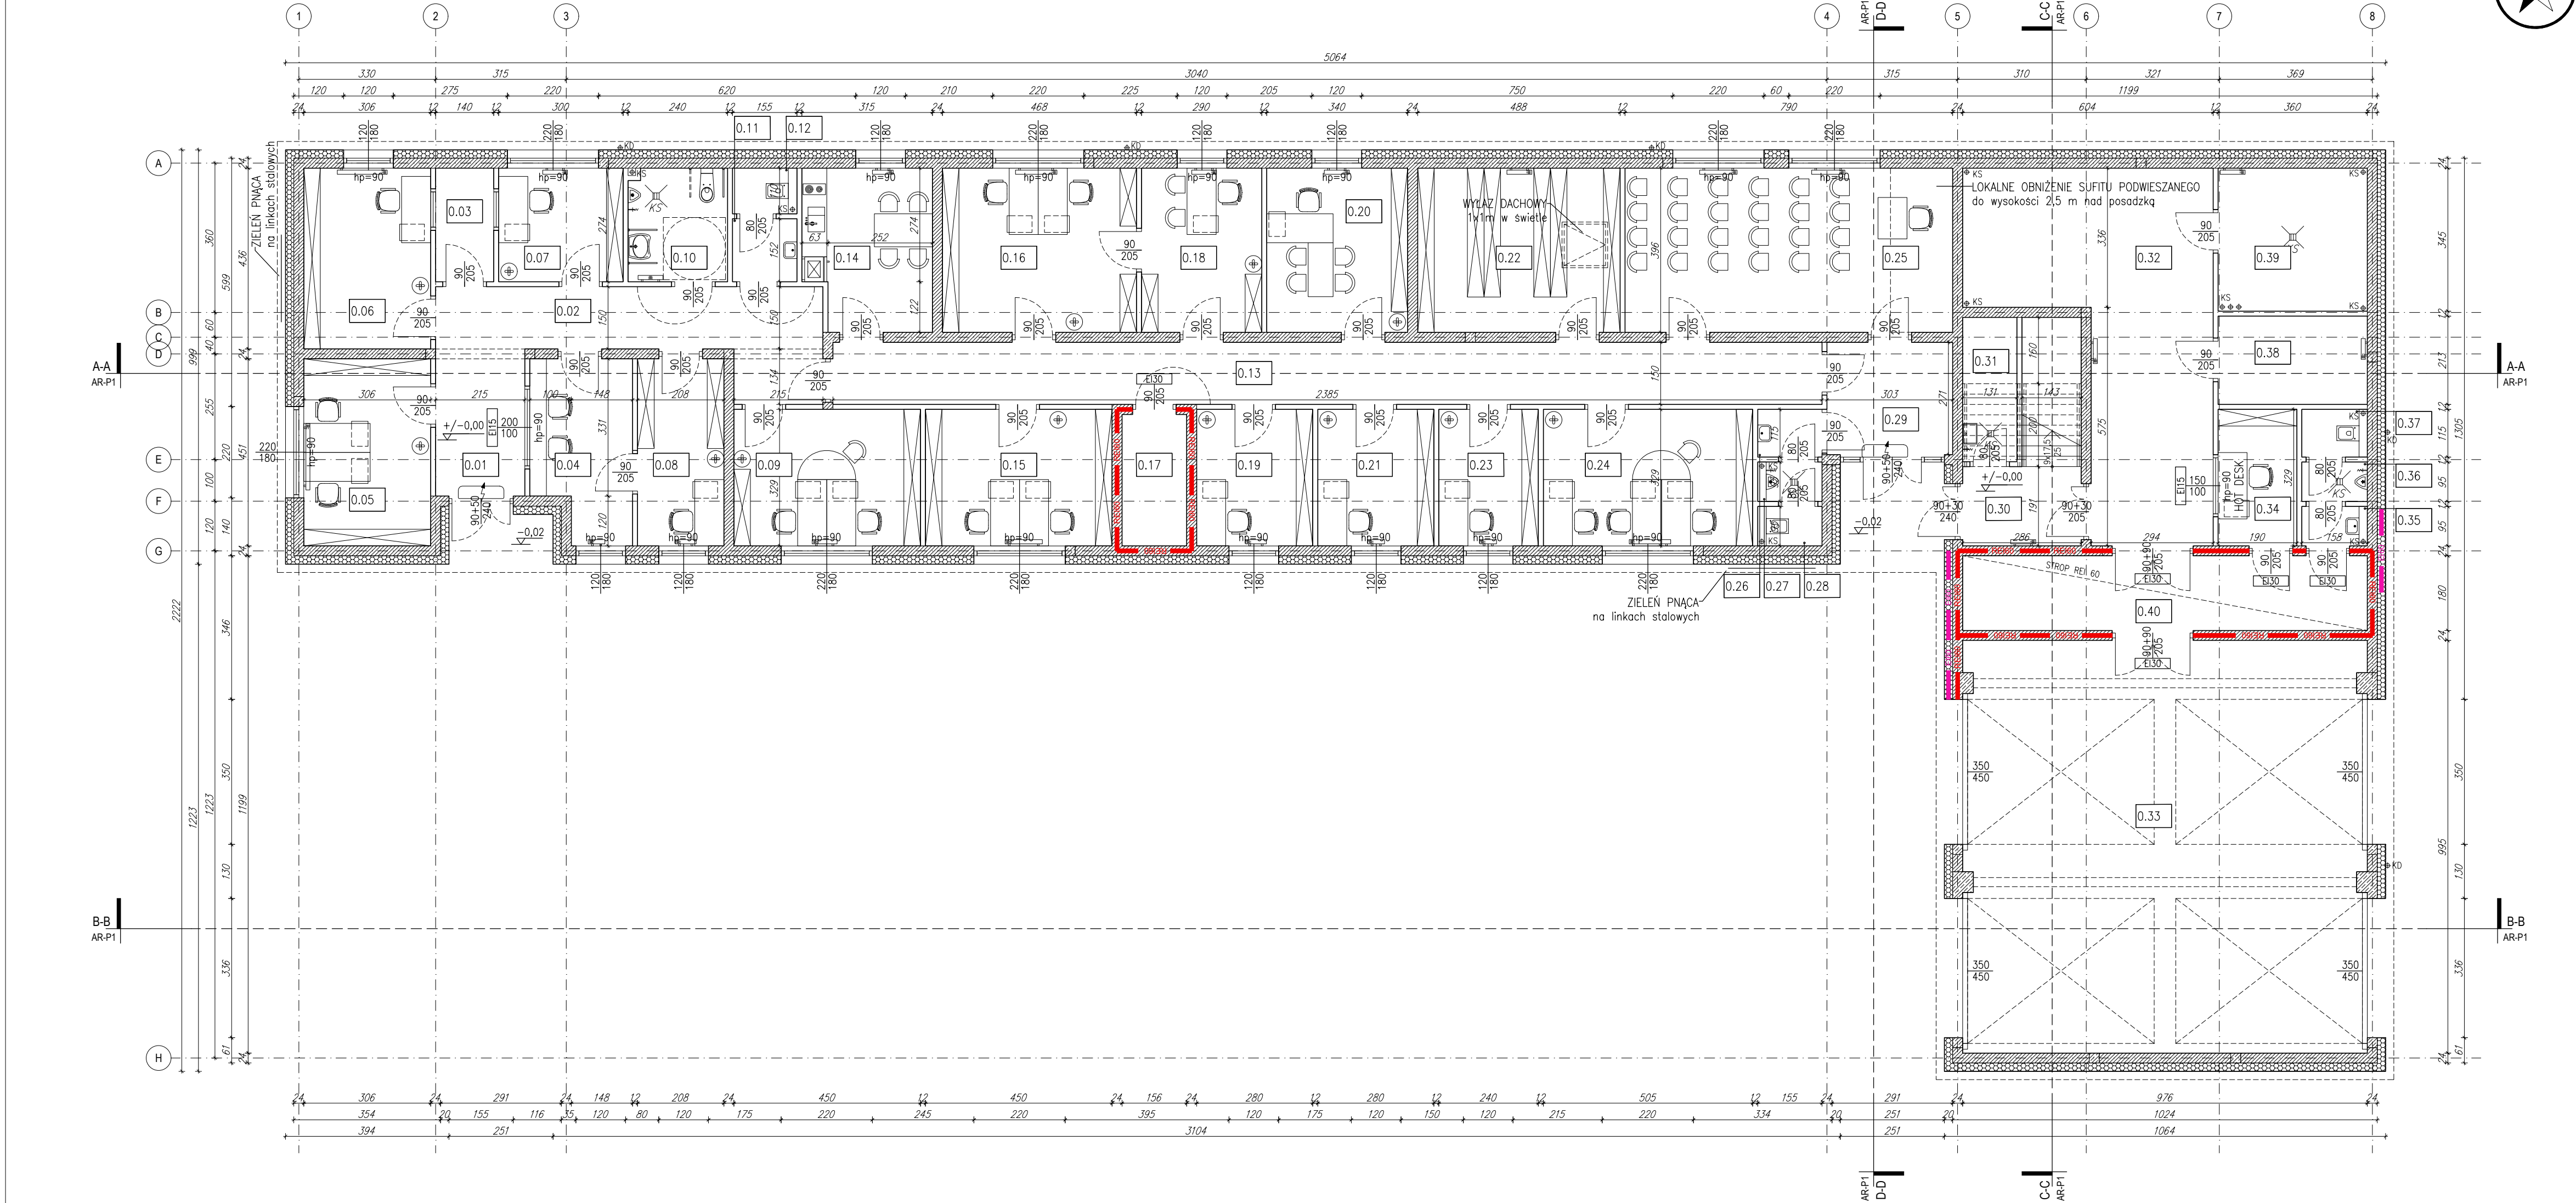


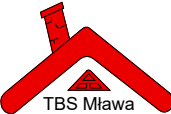

LEGENDA		
$\pm/-0.00$	RZĘDNA ELEMENTU BUDOWLANEGO	GRZEJNIK
	PRZEGRODA WYKONANA W ODPORNOSTCI OGNIOWEJ REI60	KURTyna POWIETRZNA
	PAS Z WELNY MINERALNEJ W ODPORNOSTCI OGNIOWEJ EI60	WYRZUTNIA DACHOWA
	OZNACZENIE DRZWI: SZER - SZEROKOŚĆ W ŚWIETLE, WYS - WYSOKOŚĆ W ŚWIETLE, EXXX - ODPORNOSTĆ OGNIOWA	CZERPNIA ŚCIENNA
	OZNACZENIE OKNA: SZER - SZEROKOŚĆ W ŚWIETLE MURU, WYS - WYSOKOŚĆ W ŚWIETLE MURU, HP=xx - WYSOKOŚĆ PARAPETU	- Na drogach ewakuacyjnych wszystkie przegrody muszą spełniać klasę odporności ogniowej EI15. - Wymiary otworów w ścianie dopasować do wymagań producenta drzwi. - Charakterystyka drzwi - wg zestawienia stolarki w projekcie technicznym. - Kierunek otwierania drzwi - wg rysunków.
	MIEJSCE PRACY TYMCZASOWEJ	
	WPUSZ POSADZKOWY	
	KRAN ZE ZŁĄCZKA DO WĘZA	
	RURA SPUSTOWA KANALIZACJI DESZCZOWEJ	
	WPUSZ DACHOWY	
	PION KANALIZACJI SANITARNEJ	

- UWAGI
- Dokumentację drukować w kolorze
 - Przed przystąpieniem do prac budowlanych wszystkie wymiary sprawdzić w naturze
 - Część rysunkową projektu rozpatrywać łącznie z odpowiednimi rysunkami branżowymi
 - Dokumentacja branży architektonicznej jest nadrzędna względem opracowań branżowych. Wszelkie ewentualne rozbieżności należy skonsultować z Projektantami
 - Nie należy odczytywać wymiarów z rysunku, ani używać go jako szablonu. Obowiązujące są tylko wartości liczbowe podane na rysunkach
 - Obowiązkiem Wykonawcy jest zapoznanie się ze stanem istniejącym na budowie oraz uzyskanie akceptacji na ewentualne zastosowanie rozwiązań zamiennych
 - W przypadku stwierdzenia niezgodności pomiędzy stanem istniejącym, a projektem, należy skontaktować się z Projektantem
 - Rysunki warsztatowe przedstawić do akceptacji Projektanta
 - Próbki materiałów wykonanych w kolorach należy przed montażem przedstawić do akceptacji Projektanta
 - Wszystkie prace muszą być wykonane zgodnie z zasadami sztuki budowlanej, zachowaniem szczególnej ostrożności i pod stałym nadzorem osób uprawnionych
 - Wszystkie wyroby i systemy budowlane powinny posiadać komplet dokumentów świadczący o aktualnym dopuszczeniu do obrotu i powszechnego stosowania w budownictwie oraz być zgodne z wymaganiami Prawa Budowlanego
 - W sprawach nieokreślonych dokumentacją obowiązują:
 - Warunki techniczne wykonania i odbioru robót budowlano-montażowych
 - Normy Polskiego Komitetu Normalizacyjnego
 - Instrukcje, wytyczne, świadectwa dopuszczenia i atesty Instytutu Techniki Budowlanej
 - Instrukcje, wytyczne i warunki techniczne producentów i dostawców materiałów
 - Przepisy techniczne instytucji kontrolujących jakość materiałów i wykonywania robót

ZESTAWIENIE POMIESZCZEŃ - PARTER		
NR. POM.	NAZWA POMIESZCZENIA	POW. [m ²]
0.01	HOL WEJŚCIOWY	7.63
0.02	KORYTARZ	16.89
0.03	POMIESZCZENIE OBSŁUGI INDYWIDUALNEJ	3.84
0.04	PORTIERNIA	9.98
0.05	POKÓJ BIUROWY - EKSPLOATACJA	13.80
0.06	POKÓJ BIUROWY - WINDYKACJA	13.34
0.07	POKÓJ BIUROWY - DZIAŁ TECHNICZNY	8.22
0.08	POKÓJ BIUROWY - KADRY	9.38
0.09	POKÓJ BIUROWY - ADMINISTRACJA	14.80
0.10	TOALETA DLA NIEPEŁNOSPRAWNYCH	6.49
0.11	PRZEDSIÓNEK TOALETOWY	2.36
0.12	TOALETA OGÓLNODESTĘPNA	1.71
0.13	KORYTARZ	35.78
0.14	POKÓJ SOCJALNY	11.71
0.15	POKÓJ BIUROWY - KSIĘGOWOŚĆ	14.80
0.16	POKÓJ BIUROWY - KSIĘGOWOŚĆ	18.53
0.17	SERWEROWNIA	4.95
0.18	POKÓJ BIUROWY - KSIĘGOWOŚĆ	11.48
0.19	POKÓJ BIUROWY - INFORMATYK	9.21
0.20	POKÓJ BIUROWY - PREZES	13.46
0.21	POKÓJ BIUROWY - RADCA	9.21
0.22	ARCHIWUM	19.32
0.23	POKÓJ BIUROWY - DZIAŁ TECHNICZNY	7.90
0.24	POKÓJ BIUROWY - DZIAŁ TECHNICZNY	16.61
0.25	SALA KONFERENCYJNA	31.28
0.26	PRZEDSIÓNEK TOALETOWY	1.78
0.27	PRZEDSIÓNEK TOALETOWY	1.47
0.28	TOALETA OGÓLNODESTĘPNA	1.47
0.29	HOL WEJŚCIOWY	8.21
0.30	KLATKA SCHODOWA	10.61
0.31	POMIESZCZENIE PORZĄDKOWE	1.64
0.32	MAGAZYN	37.20
0.33	GARAŻ	96.59
0.34	PORTIERNIA	6.25
0.35	PRZEDSIÓNEK TOALETOWY	1.50
0.36	PRZEDSIÓNEK TOALETOWY	1.50
0.37	TOALETA PRACOWNICZA	1.82
0.38	POMIESZCZENIE TECHNICZNE - ELEKTRYKA	7.67
0.39	POMIESZCZENIE TECHNICZNE - SANITARKA	12.42
0.40	PRZEDSIÓNEK PRZECIWPÓŻAROWY	17.57
POWIERZCHNIA UŻYTKOWA		398.65
POWIERZCHNIA RUCHU		96.69
POWIERZCHNIA USŁUGOWO-TECHNICZNA		25.04
POWIERZCHNIA NETTO		520.38
POWIERZCHNIA WEWNĘTRZNA		561.15
POWIERZCHNIA CAŁOKWITA		627.49
POWIERZCHNIA ZABUDOWY		627.49

JEDNOSTKA PROJEKTOWA:	 A&K KONSTRUKCJE	Lonia 173A 06-500 Mława telefon: +48 508 608 084 e-mail: biuro@akonstrukcje.com.pl www.akonstrukcje.pl		
INWESTOR:	 TBS Mława	Towarzystwo Budownictwa Społecznego Sp. z o.o. ul. 18 Sycznia 14 06-500 Mława		
NAZWA INWESTYCJI:	BUDOWA BUDYNKU BIUROWEGO Z ZAPLECZEM WARSZTATOWYM WRAZ Z NIEZBEDNĄ INFRASTRUKTURĄ TECHNICZNĄ I ZAGOSPODAROWANIEM TERENU			
ADRES INWESTYCJI:	DZIAŁKI EWID. NR 584/8, 585/10, 588/7, 589/7, 592/8, 593/8 I 4742 Z OBRĘBU 0010 (MŁAWA) PRZY UL. KOMUNALNEJ W MŁAWIE			
TYTUŁ RYSUNKU:	RZUT PARTERU			
PROJEKTANT:	mgr inż. arch. Grzegorz Michalski MA/049/18			
SPRAWDZAJĄCY:	mgr inż. arch. Jacek Jaśkowiec Cie-76/91			
ZESPÓŁ PROJEKTOWY:	mgr inż. arch. Magdalena Gontarek mgr inż. arch. Olga Kuniewicz			
FAZA PROJEKTU:	BRANŻA:	DATA:	SKALA:	NR RYS.:
projekt architektoniczno- budowlany	architektura	luty 2026 r.	1:100	AR-00