


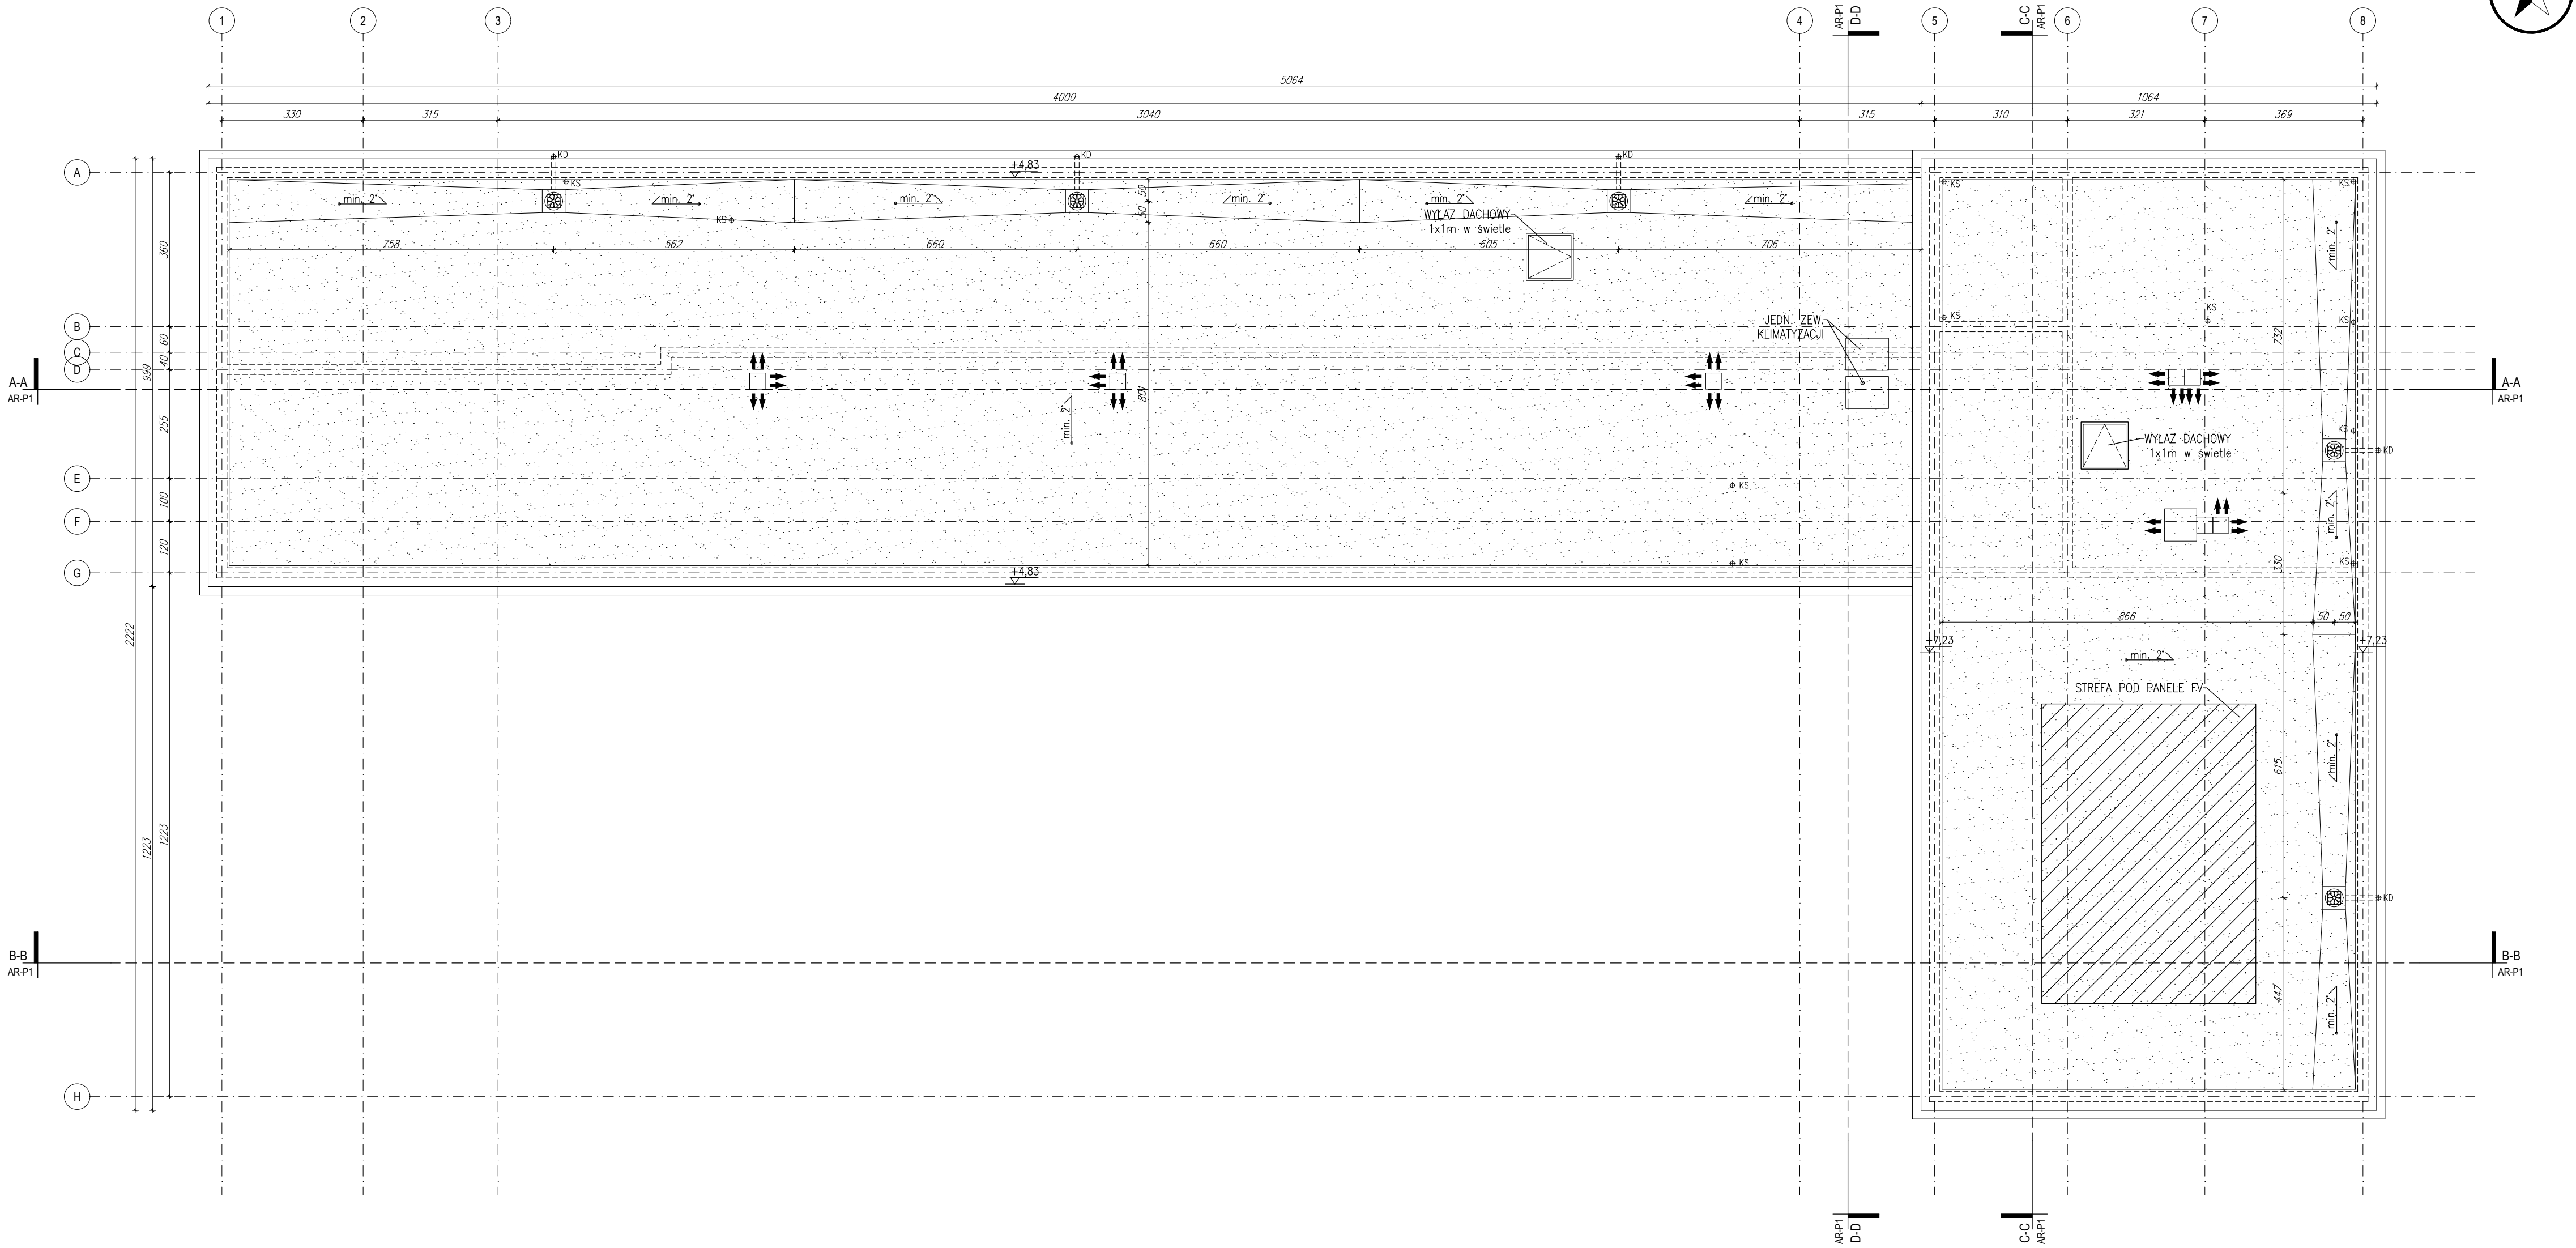

- UWAGI
- Dokumentację drukować w kolorze
 - Przed przystąpieniem do prac budowlanych wszystkie wymiary sprawdzić w naturze
 - Część rysunkową projektu rozpatrywać łącznie z odpowiednimi rysunkami branżowymi
 - Dokumentacja branży architektonicznej jest nadrzędna względem opracowań branżowych. Wszelkie ewentualne rozbieżności należy skonsultować z Projektantami
 - Nie należy odczytywać wymiarów z rysunku, ani używać go jako szablonu. Obowiązujące są tylko wartości liczbowe podane na rysunkach
 - Obowiązkiem Wykonawcy jest zapoznanie się ze stanem istniejącym na budowie oraz uzyskanie akceptacji na ewentualne zastosowanie rozwiązań zamiennych
 - W przypadku stwierdzenia niezgodności pomiędzy stanem istniejącym, a projektem, należy skontaktować się z Projektantem
 - Rysunki warsztatowe przedstawić do akceptacji Projektanta
 - Próbki materiałów wykonawczych i kolorów należy przed montażem przedstawić do akceptacji Projektanta
 - Wszystkie prace muszą być wykonane zgodnie z zasadami sztuki budowlanej, zachowaniem szczególnej ostrożności i pod stałym nadzorem osób uprawnionych
 - Wszystkie wyroby i systemy budowlane powinny posiadać komplet dokumentów świadczących o aktualnym dopuszczeniu do obrotu i powszechnego stosowania w budownictwie oraz być zgodne z wymaganiami Prawa Budowlanego
 - W sprawach nieokreślonych dokumentacją obowiązują:
 - Warunki techniczne wykonania i odbioru robót budowlano-montażowych
 - Normy Polskiego Komitetu Normalizacyjnego
 - Instrukcje, wytyczne, świadectwa dopuszczenia i atesty Instytutu Techniki Budowlanej
 - Instrukcje, wytyczne i warunki techniczne producentów i dostawców materiałów
 - Przepisy techniczne instytucji kontrolujących jakość materiałów i wykonywania robót

LEGENDA		
$\pm 0,00$	RZĘDŃA ELEMENTU BUDOWLANEGO	GRZEJNIK
REI60	PRZEGRODA WYKONANA W ODPORNOŚCI OGNIOWEJ REI60	KURTyna POWIETRZNA
EI60	PAS Z WELNY MINERALNEJ W ODPORNOŚCI OGNIOWEJ EI60	WYRZUTNIA DACHOWA
SZER WYS EIXX	OZNACZENIE DRZWI: SZER - SZEROKOŚĆ W ŚWIETLE, WYS - WYSOKOŚĆ W ŚWIETLE, EIXX - ODPORNOŚĆ OGNIOWA	CZERPNIA ŚCIEŃNA
SZER WYS HP=XX	OZNACZENIE OKNA: SZER - SZEROKOŚĆ W ŚWIETLE, WYS - WYSOKOŚĆ W ŚWIETLE, HP=XX - WYSOKOŚĆ PARAPETU	
HOT DESK	MIEJSCE PRACY TYMCZASOWEJ	
	WPUSZCZAKOWY	
	KRAN ZE ZŁĄCZKA DO WĘZA	
• KD	RURA SPŁUSTOWA KANALIZACJI DESZCZOWEJ	
•	WPUSZCZAKOWY	
• KS	PION KANALIZACJI SANITARNEJ	

- Na drogach ewakuacyjnych wszystkie przegrody muszą spełniać klasę odporności ogniowej EI15.
- Wymiary otworów w ścianie dopasować do wymagań producenta drzwi.
- Charakterystyka drzwi - wg zestawienia stolarki w projekcie technicznym.
- Kierunek otwierania drzwi - wg rysunków.

JEDNOSTKA PROJEKTOWA:	 A&K KONSTRUKCJE	Lomia 173A 06-500 Mława telefon: +48 508 608 084 e-mail: biuro@akonstrukcje.com.pl www.akonstrukcje.pl		
INWESTOR:	 TBS Mława	Towarzystwo Budownictwa Spółeczne Sp. z o.o. ul. 18 Sycznia 14 06-500 Mława		
NAZWA INWESTYCJI:	BUDOWA BUDYNKU BIUROWEGO Z ZAPLECZEM WARSZTATOWYM WRAZ Z NIEZBEDNĄ INFRASTRUKTURĄ TECHNICZNĄ I ZAGOSPODAROWANIEM TERENU			
ADRES INWESTYCJI:	DZIAŁKI EWID. NR 584/8, 585/10, 588/7, 589/7, 592/8, 593/8 I 4742 Z OBRĘBU 0010 (MLAWA) PRZY UL. KOMUNALNEJ W MLAWIE			
TYTUŁ RYSUNKU:	RZUT DACHU			
PROJEKTANT:	mgr inż. arch. Grzegorz Michalski MA/049/18			
SPRAWDZAJĄCY:	mgr inż. arch. Jacek Jaśkowiec Cie-76/91			
ZESPÓŁ PROJEKTOWY:	mgr inż. arch. Magdalena Gontarek mgr inż. arch. Olga Kuniewicz			
FAZA PROJEKTU:	BRANŻA:	DATA:	SKALA:	NR RYS.:
projekt architektoniczno- budowlany	architektura	luty 2026 r.	1:100	AR-02