


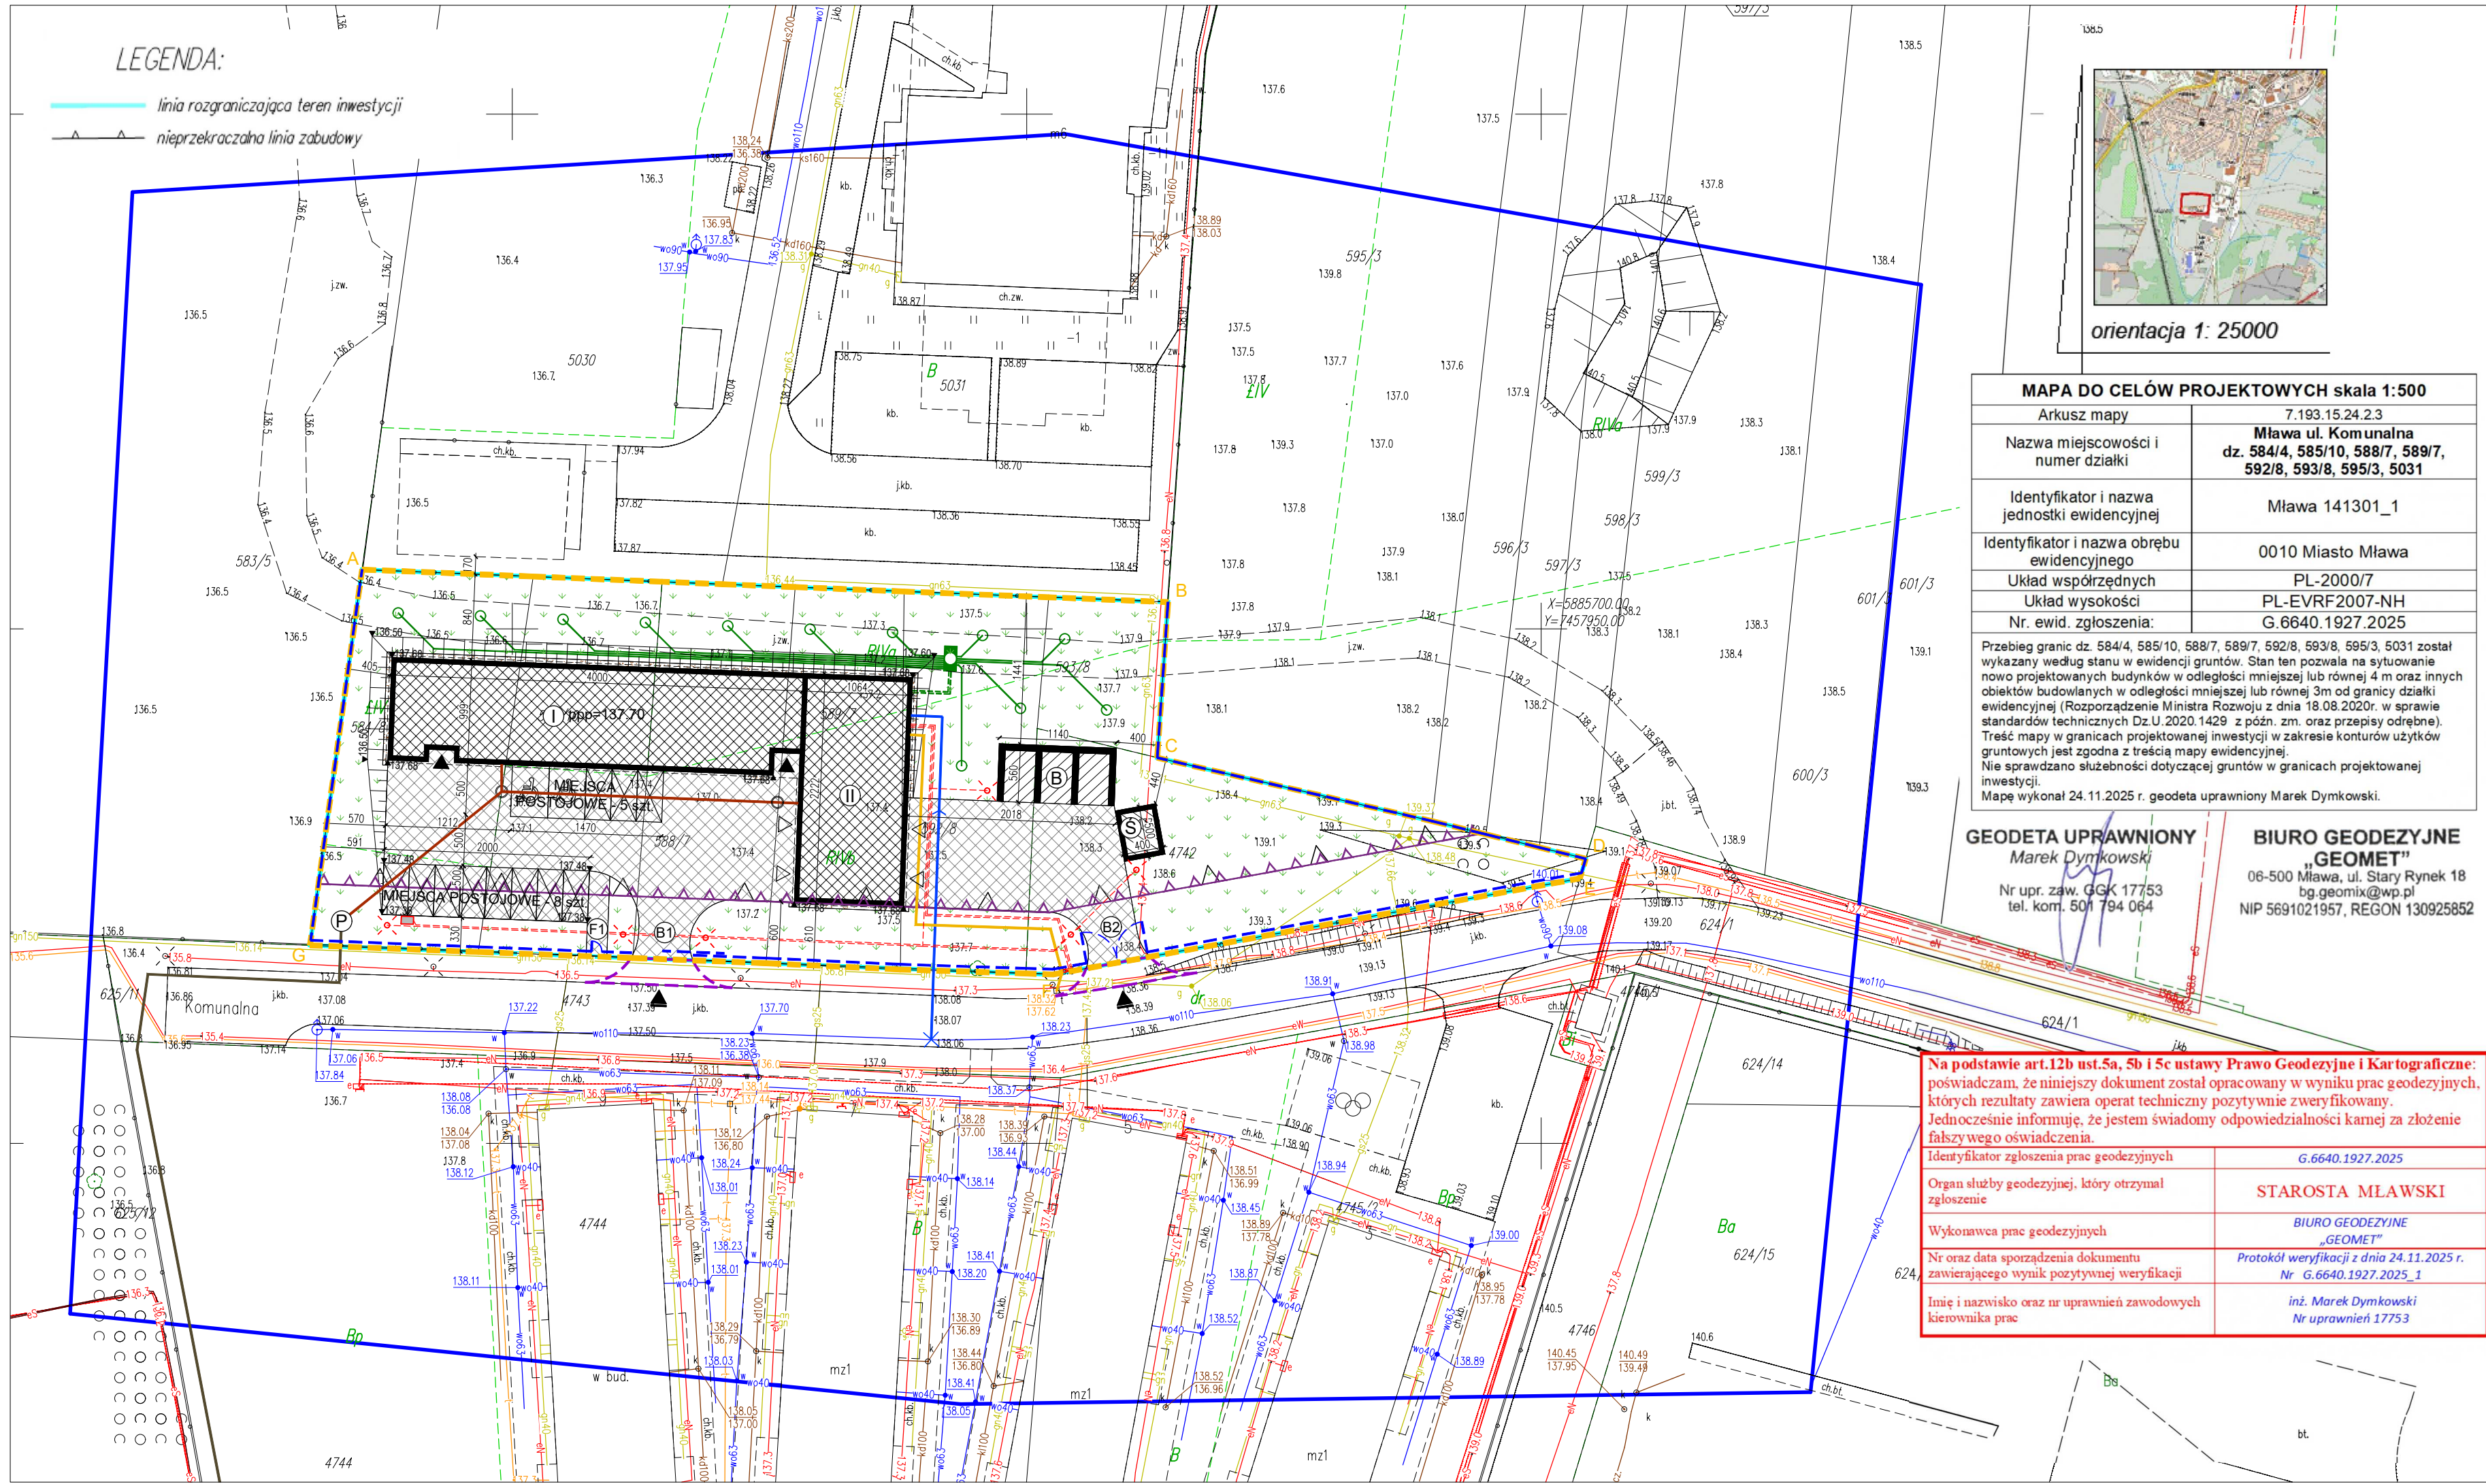

| LEGENDA              |                                                              | UWAGI   |  |  |  |  |
|----------------------|--------------------------------------------------------------|---|--|--|--|--|
|                      | GRANICA OPRAWOWANIA                                          | <div>1. Dokumentację drukować w kolorze</div> <div>2. Przed przystąpieniem do prac budowlanych wszystkie wymiary sprawdzić w naturze</div> <div>3. Część rysunkową projektu rozpatrywać łącznie z odpowiednimi rysunkami branżowymi</div> <div>4. Dokumentacja branży architektonicznej jest nadrzędna względem opracowań branżowych. Wszelkie ewentualne rozbieżności należy skonsultować z Projektantami</div> <div>5. Nie należy odmierać wymiarów z rysunku, ani używać go jako szablonu. Obowiązujące są tylko wartości liczbowe podane na rysunkach</div> <div>6. Obowiązkiem Wykonawcy jest zapoznanie się ze stanem istniejącym na budowie oraz uzyskanie akceptacji na ewentualne zastosowanie rozwiązań zamiennych</div> <div>7. W przypadku stwierdzenia niezgodności pomiędzy stanem istniejącym, a projektem, należy skontaktować się z Projektantem</div> <div>8. Rysunki warsztatowe przedstawić do akceptacji Projektanta</div> <div>9. Próbki materiałów wykończeniowych i kolorów należy przed montażem przedstawić do akceptacji Projektanta</div> <div>10. Wszystkie prace muszą być wykonane zgodnie z zasadami sztuki budowlanej, zachowaniem szczególnej ostrożności i pod stałym nadzorem osób uprawnionych</div> <div>11. Wszystkie wyroby i systemy budowlane powinny posiadać komplet dokumentów świadczący o aktualnym dopuszczeniu do obrotu i powszechnego stosowania w budownictwie oraz być zgodne z wymaganiami Prawa Budowlanego</div> <div>12. W sprawach nieokreślonych dokumentacją obowiązują:<div><div>- Warunki techniczne wykonania i odbioru robót budowlano-montażowych</div><div>- Normy Polskiego Komitetu Normalizacyjnego</div><div>- Instrukcje, wytyczne, świadectwa dopuszczenia i atesty Instytutu Techniki Budowlanej</div><div>- Instrukcje, wytyczne i warunki techniczne producentów i dostawców materiałów</div><div>- Przepisy techniczne instytucji kontrolujących jakość materiałów i wykonywania robót</div></div></div> |  |  |  |  |
|                      | NIEPRZEKRACZALNA LINIA ZABUDOWY                              |   |  |  |  |  |
|                      | WJAZD NA TEREN INWESTYCJI                                    |   |  |  |  |  |
|                      | PROJ. ZJAZD Z TERENU INWESTYCJI (ODRĘBNE OPRAWOWANIE)        |   |  |  |  |  |
|                      | PROJ. BUDYNEK                                                |   |  |  |  |  |
|                      | LICZBA KONDYGNACJI                                           |   |  |  |  |  |
| <div>ppp=137.7</div> | POZIOM POSADOWIENIA PARTERU                                  |   |  |  |  |  |
|                      | WEJŚCIE                                                      |   |  |  |  |  |
|                      | WJAZD                                                        |   |  |  |  |  |
|                      | PROJ. OBIEKTU BUDOWLANE                                      |   |  |  |  |  |
|                      | PROJ. BOKSY                                                  |   |  |  |  |  |
|                      | PROJ. WIATA ŚMIETNIKOWA                                      |   |  |  |  |  |
|                      | PROJ. OGRODZENIE                                             |   |  |  |  |  |
|                      | PROJ. BRAMA PRZESUWNA SZER. 6M                               |   |  |  |  |  |
|                      | PROJ. FURTKA SZER. 1M                                        |   |  |  |  |  |
|                      | PROJ. BRAMA UCHYLNA SZER. 6M                                 |   |  |  |  |  |
|                      | PROJ. MIEJSCE POSTOJOWE                                      |   |  |  |  |  |
|                      | PROJ. MIEJSCE POSTOJOWE DLA OSÓB Z NIEPEŁNOSPRAWNOŚCIĄ       |   |  |  |  |  |
|                      | NAWIERZCHNIA Z KOSTKI BETONOWEJ                              |   |  |  |  |  |
|                      | NAWIERZCHNIA ŻWIROWA                                         |   |  |  |  |  |
|                      | TRAWNIK                                                      |   |  |  |  |  |
| <div>▼136.50</div>   | PROJ. RZĘDNA TERENU INWESTYCJI                               |   |  |  |  |  |
|                      | KABEL ZIEMNY NAPIĘCIE nN 0,4 kV (WŁZ)                        |   |  |  |  |  |
|                      | LOKALIZACJA ZPK Z DWOMA LICZNIKAMI - ZAKRES ZE               |   |  |  |  |  |
|                      | PROJ. STACJA ŁADOWANIA POJAZDÓW ELE.                         |   |  |  |  |  |
|                      | PROJ. SŁUP OŚWIETLENIOWY                                     |   |  |  |  |  |
|                      | PROJ. PRZYŁĄCZE TELETECHNICZNE (ODRĘBNE OPRAWOWANIE)         |   |  |  |  |  |
|                      | PROJ. PRZYŁĄCZE WODOCIĄGOWE (ODRĘBNE OPRAWOWANIE)            |   |  |  |  |  |
|                      | PROJ. ZEW. INSTALACJA KANALIZACJI SANITARNEJ                 |   |  |  |  |  |
|                      | PROJ. PRZYŁĄCZE KANALIZACJI SANITARNEJ (ODRĘBNE OPRAWOWANIE) |   |  |  |  |  |
|                      | PROJ. STUDZIENKA KANALIZACJI SANITARNEJ                      |   |  |  |  |  |
|                      | PROJ. PRZEPOMPOWNIA ŚCIEKÓW (ODRĘBNE OPRAWOWANIE)            |   |  |  |  |  |
|                      | PROJ. RUROCIĄGI DOLNEGO ŹRÓDŁA CIEPŁA PROJ. POMPY CIEPŁA     |   |  |  |  |  |
|                      | PROJ. KOMORA ZBIORCZA Z ROZDZIELACZEM DWUSTRONNYM            |   |  |  |  |  |
|                      | PROJ. PUNKT WIERTNICZY Z WYMIENNIKIEM GRUNTOWYM (L100m)      |   |  |  |  |  |

|                                 |   |   |        |          |
|---------------------------------|---|---|--------|----------|
| JEDNOSTKA PROJEKTOWA:           |   | Lomia 173A<br>06-500 Mława<br>telefon: +48 508 608 084<br>e-mail: biuro@akonstrukcje.com.pl<br>www.akonstrukcje.pl |        |          |
| INWESTOR:                       |   | Towarzystwo Budownictwa Społecznego Sp. z o.o.<br>ul. 18 Stycznia 14<br>06-500 Mława                               |        |          |
| NAZWA INWESTYCJI:               | BUDOWA BUDYNKU BIUROWEGO Z ZAPLECZEM WARSZTATOWYM WRAZ Z NIEZBEDNĄ INFRASTRUKTURĄ TECHNICZNĄ I ZAGOSPODAROWANIEM TERENU |   |        |          |
| ADRES INWESTYCJI:               | DZIAŁKI EWID. NR 584/8, 585/10, 588/7, 589/7, 592/8, 593/8 I 4742 Z OBRĘBU 0010 (MŁAWA) PRZY UL. KOMUNALNEJ W MŁAWIE    |   |        |          |
| TYTUŁ RYSUNKU:                  | PROJEKT ZAGOSPODAROWANIA TERENU                                                                                         |   |        |          |
| PROJEKTANT:                     | mgr inż. arch. Grzegorz Michalski<br>MA/049/18                                                                          |   |        |          |
| SPRAWDZAJĄCY:                   | mgr inż. arch. Jacek Jaśkowiec<br>Cie-76/91                                                                             |   |        |          |
| ZESPÓŁ PROJEKTOWY:              | mgr inż. arch. Magdalena Gontarek<br>mgr inż. arch. Olga Kuniewicz                                                      |   |        |          |
| FAZA PROJEKTU:                  | BRANŻA:   | DATA:   | SKALA: | NR RYS.: |
| projekt zagospodarowania terenu | architektura   | luty 2026 r.   | 1:500  | 00-PZT   |