


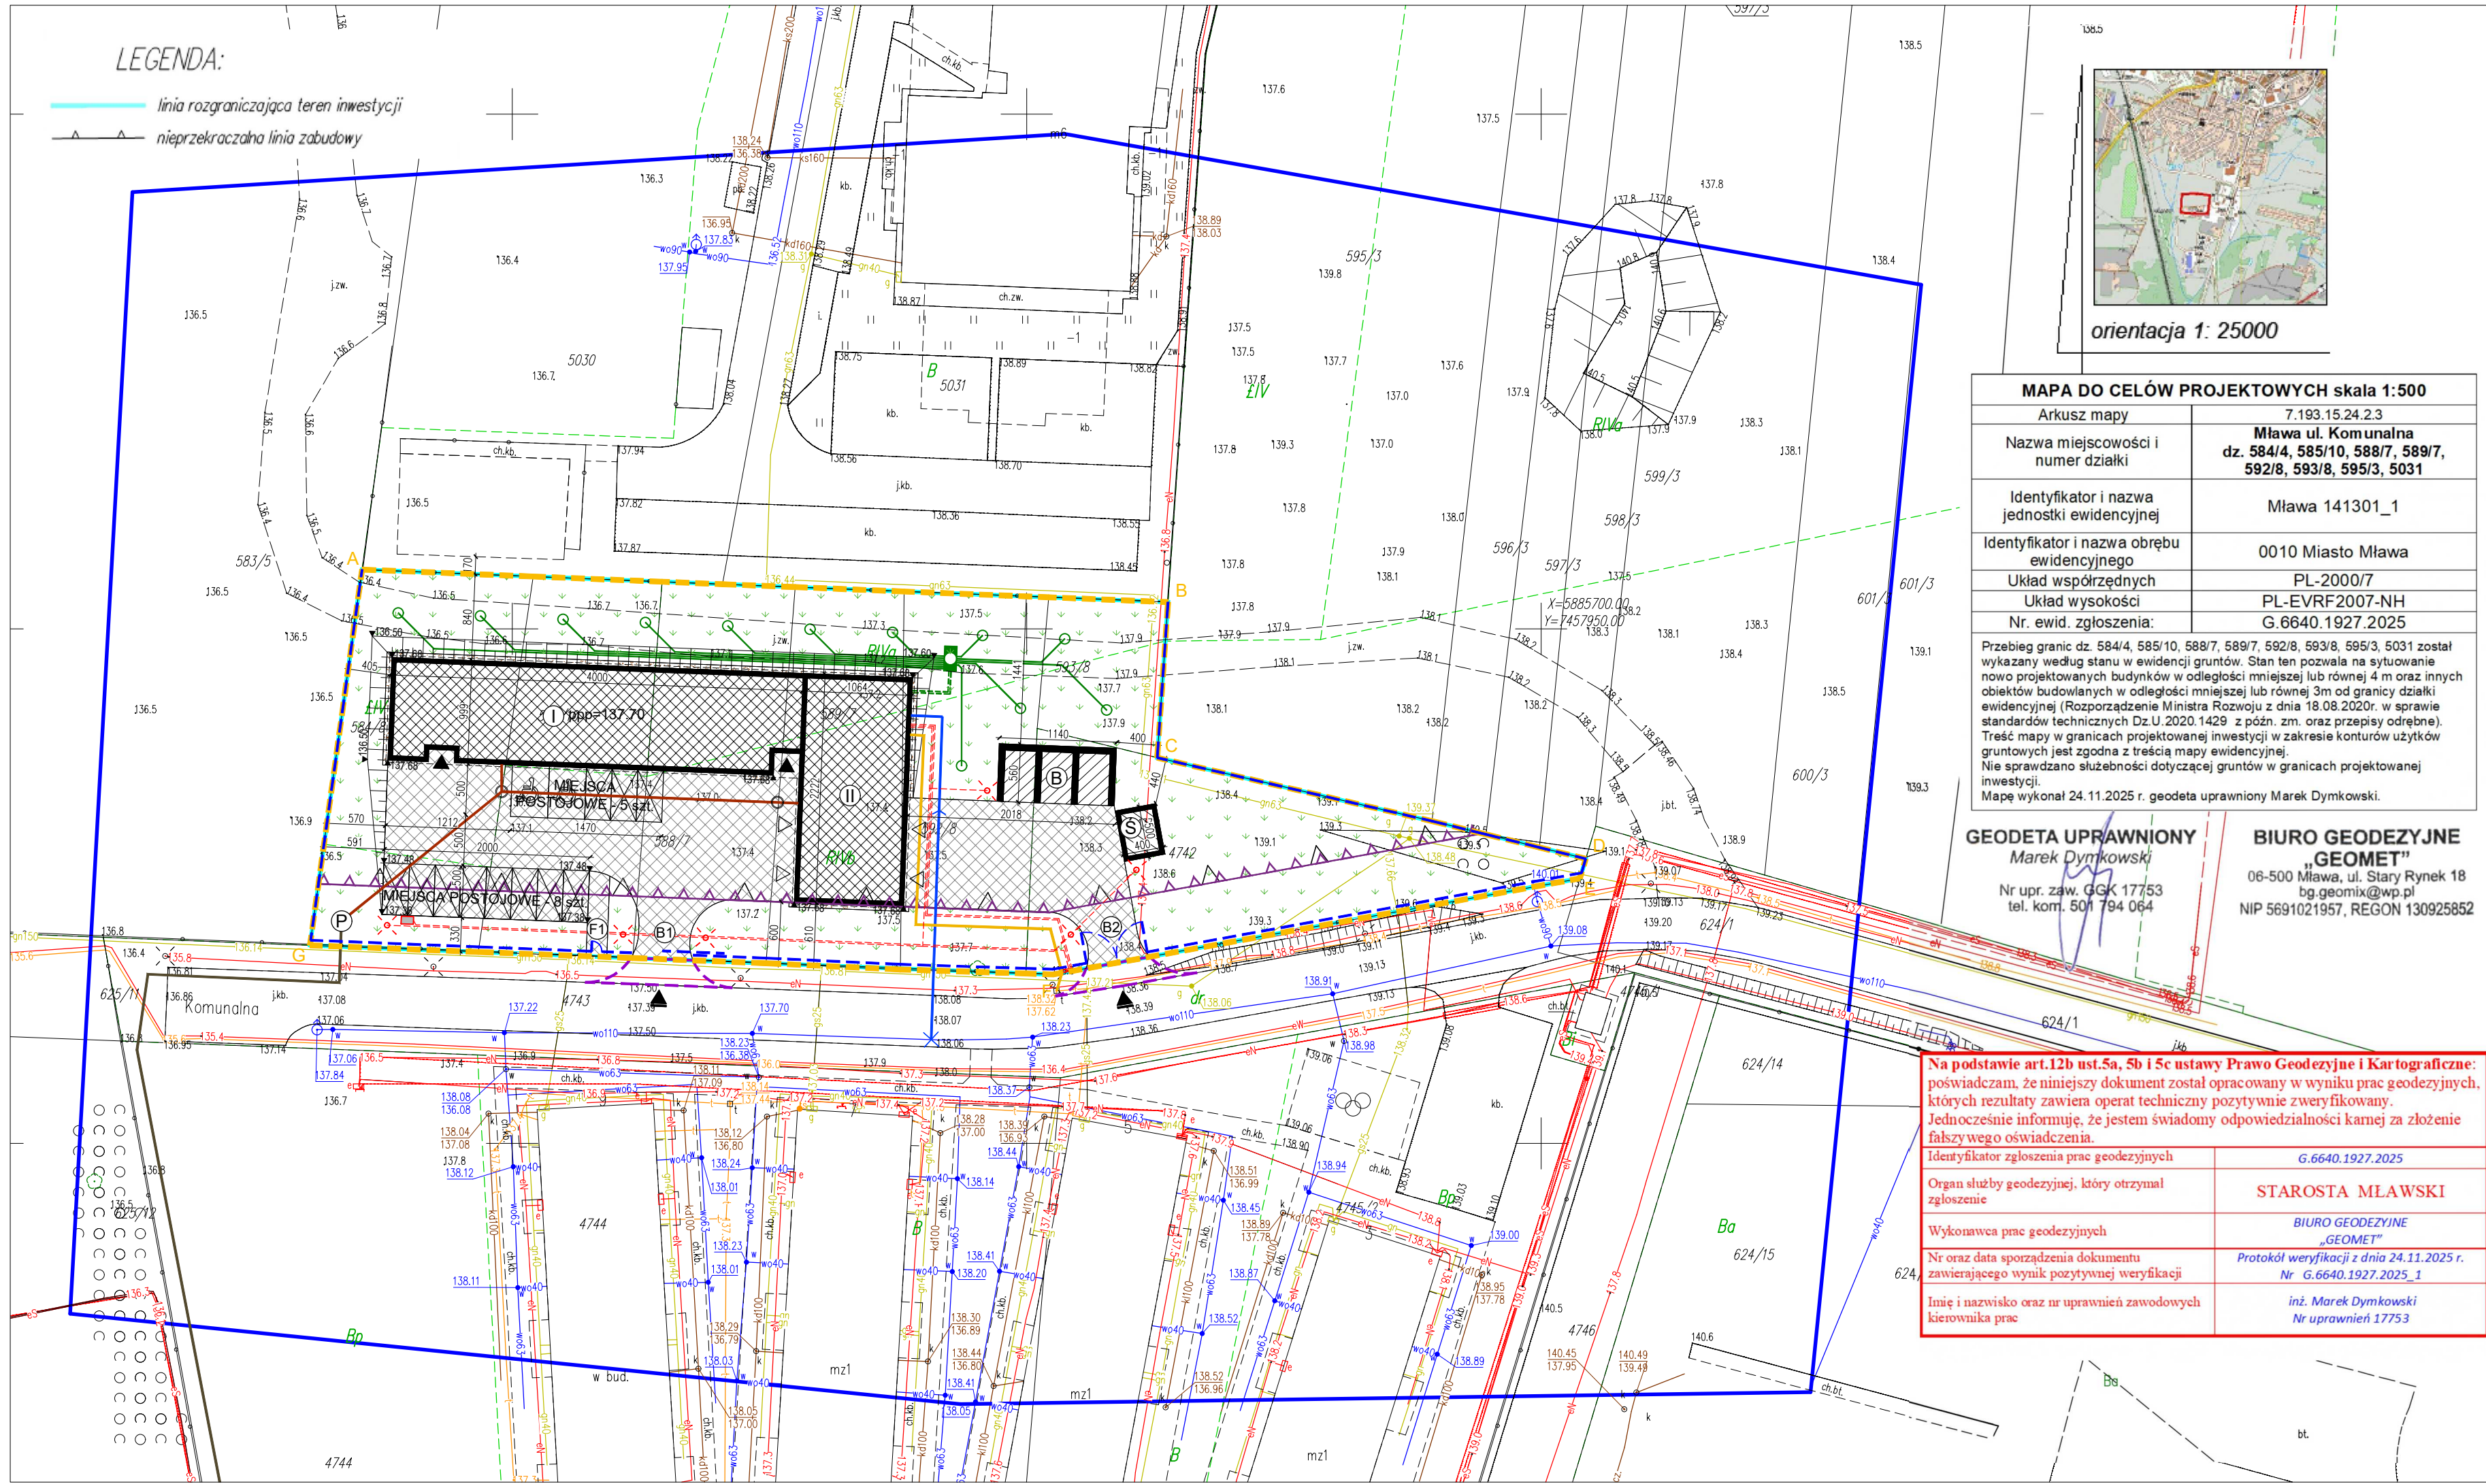

LEGENDA		UWAGI
	GRANICA OPRACOWANIA	1. Dokumentację drukować w kolorze 2. Przed przystąpieniem do prac budowlanych wszystkie wymiary sprawdzić w naturze 3. Część rysunkową projektu rozpatrywać łącznie z odpowiednimi rysunkami branżowymi 4. Dokumentacja branży architektonicznej jest nadrzędna względem opracowań branżowych. Wszelkie ewentualne rozbieżności należy skonsultować z Projektantami 5. Nie należy odmierzać wymiarów z rysunku, ani używać go jako szablonu. Obowiązujące są tylko wartości liczbowe podane na rysunkach 6. Obowiązkiem Wykonawcy jest zapoznanie się ze stanem istniejącym na budowie oraz uzyskanie akceptacji na ewentualne zastosowanie rozwiązań zamiennych 7. W przypadku stwierdzenia niezgodności pomiędzy stanem istniejącym, a projektem, należy skontaktować się z Projektantem 8. Rysunki warsztatowe przedstawić do akceptacji Projektanta 9. Próbki materiałów wykończeniowych i kolorów należy przed montażem przedstawić do akceptacji Projektanta 10. Wszystkie prace muszą być wykonane zgodnie z zasadami sztuki budowlanej, zachowaniem szczególnej ostrożności i pod stałym nadzorem osób uprawnionych 11. Wszystkie wyroby i systemy budowlane powinny posiadać komplet dokumentów świadczący o aktualnym dopuszczeniu do obrotu i powszechnego stosowania w budownictwie oraz być zgodne z wymaganiami Prawa Budowlanego 12. W sprawach nieokreślonych dokumentacją obowiązującą: - Warunki techniczne wykonania i odbioru robót budowlano-montażowych - Normy Polskiego Komitetu Normalizacyjnego - Instrukcje, wytyczne, świadectwa dopuszczenia i atesty Instytutu Techniki Budowlanej - Instrukcje, wytyczne i warunki techniczne producentów i dostawców materiałów - Przepisy techniczne instytucji kontrolujących jakość materiałów i wykonywania robót
	NIEPRZEKRACZALNA LINIA ZABUDOWY	
	WJAZD NA TEREN INWESTYCJI	
	PROJ. ZJAZD Z TERENU INWESTYCJI (ODRĘBNE OPRACOWNIE)	
	PROJ. BUDYNEK	
	LICZBA KONDYGNACJI	
ppp=137.7	POZIOM POSADOWIENIA PARTERU	
	WEJŚCIE	
	WJAZD	
	PROJ. OBIEKTY BUDOWLANE	
	PROJ. BOKSY	
	PROJ. WIATA ŚMIETNIKOWA	
	PROJ. OGRODZENIE	
	PROJ. BRAMA PRZESUWNA SZER. 6M	
	PROJ. FURTKA SZER. 1M	
	PROJ. BRAMA UCHYLNA SZER. 6M	
	PROJ. MIEJSCE POSTOJOWE	
	PROJ. MIEJSCE POSTOJOWE DLA OSÓB Z NIEPEŁNOSPRAWNOŚCIĄ	
	NAWIERZCHNIA Z KOSTKI BETONOWEJ	
	NAWIERZCHNIA ŻWIROWA	
	TRAWNIK	
▼136.50	PROJ. RZĘDNA TERENU INWESTYCJI	
	KABEL ZIEMNY NAPIĘCIE nN 0,4 kV (WLZ)	
	LOKALIZACJA ZKP Z DWOMA LICZNIKAMI - ZAKRES ZE	
	PROJ. STACJA ŁADOWANIA POJAZDÓW ELE.	
	PROJ. SŁUP OŚWIELENIOWY	
	PROJ. PRZYŁĄCZE TELETECHNICZNE (ODRĘBNE OPRACOWNIE)	
	PROJ. PRZYŁĄCZE WODOCIĄGOWE (ODRĘBNE OPRACOWNIE)	
	PROJ. ZEWN. INSTALACJA KANALIZACJI SANITARNEJ	
	PROJ. PRZYŁĄCZE KANALIZACJI SANITARNEJ (ODRĘBNE OPRACOWNIE)	
	PROJ. STUDZIENKA KANALIZACJI SANITARNEJ	
	PROJ. PRZEPOMPOWNIA ŚCIEKÓW (ODRĘBNE OPRACOWNIE)	
	PROJ. RUROCIĄGI DOLNEGO ŹRÓDŁA CIEPŁA PROJ. POMPY CIEPŁA	
	PROJ. KOMORA ZBIORCZA Z ROZDZIELACZEM DWUSTRONNYM	
	PROJ. PUNKT WIERTNICZY Z WYMIENNIKIEM GRUNTOWYM (L100m)	

JEDNOSTKA PROJEKTOWA:		Lomia 173A 06-500 Mława telefon: +48 508 608 084 e-mail: biuro@akonstrukcje.com.pl www.akonstrukcje.pl		
INWESTOR:		Towarzystwo Budownictwa Społecznego Sp. z o.o. ul. 18 Stycznia 14 06-500 Mława		
NAZWA INWESTYCJI:	BUDOWA BUDYNKU BIUROWEGO Z ZAPLECZEM WARSZTATOWYM WRAZ Z NIEZBEDNĄ INFRASTRUKTURĄ TECHNICZNĄ I ZAGOSPODAROWANIEM TERENU			
ADRES INWESTYCJI:	DZIAŁKI EWID. NR 584/8, 585/10, 588/7, 589/7, 592/8, 593/8 I 4742 Z OBRĘBU 0010 (MŁAWA) PRZY UL. KOMUNALNEJ W MŁAWIE			
TYTUŁ RYSUNKU:	PROJEKT ZAGOSPODAROWANIA TERENU			
PROJEKTANT:	mgr inż. arch. Grzegorz Michalski MA/049/18			
SPRAWDZAJĄCY:	mgr inż. arch. Jacek Jaśkowiec Cie-76/91			
ZESPÓŁ PROJEKTOWY:	mgr inż. arch. Magdalena Gontarek mgr inż. arch. Olga Kuniewicz			
FAZA PROJEKTU:	BRANŻA:	DATA:	SKALA:	NR RYS.:
projekt zagospodarowania terenu	architektura	luty 2026 r.	1:500	00-PZT