
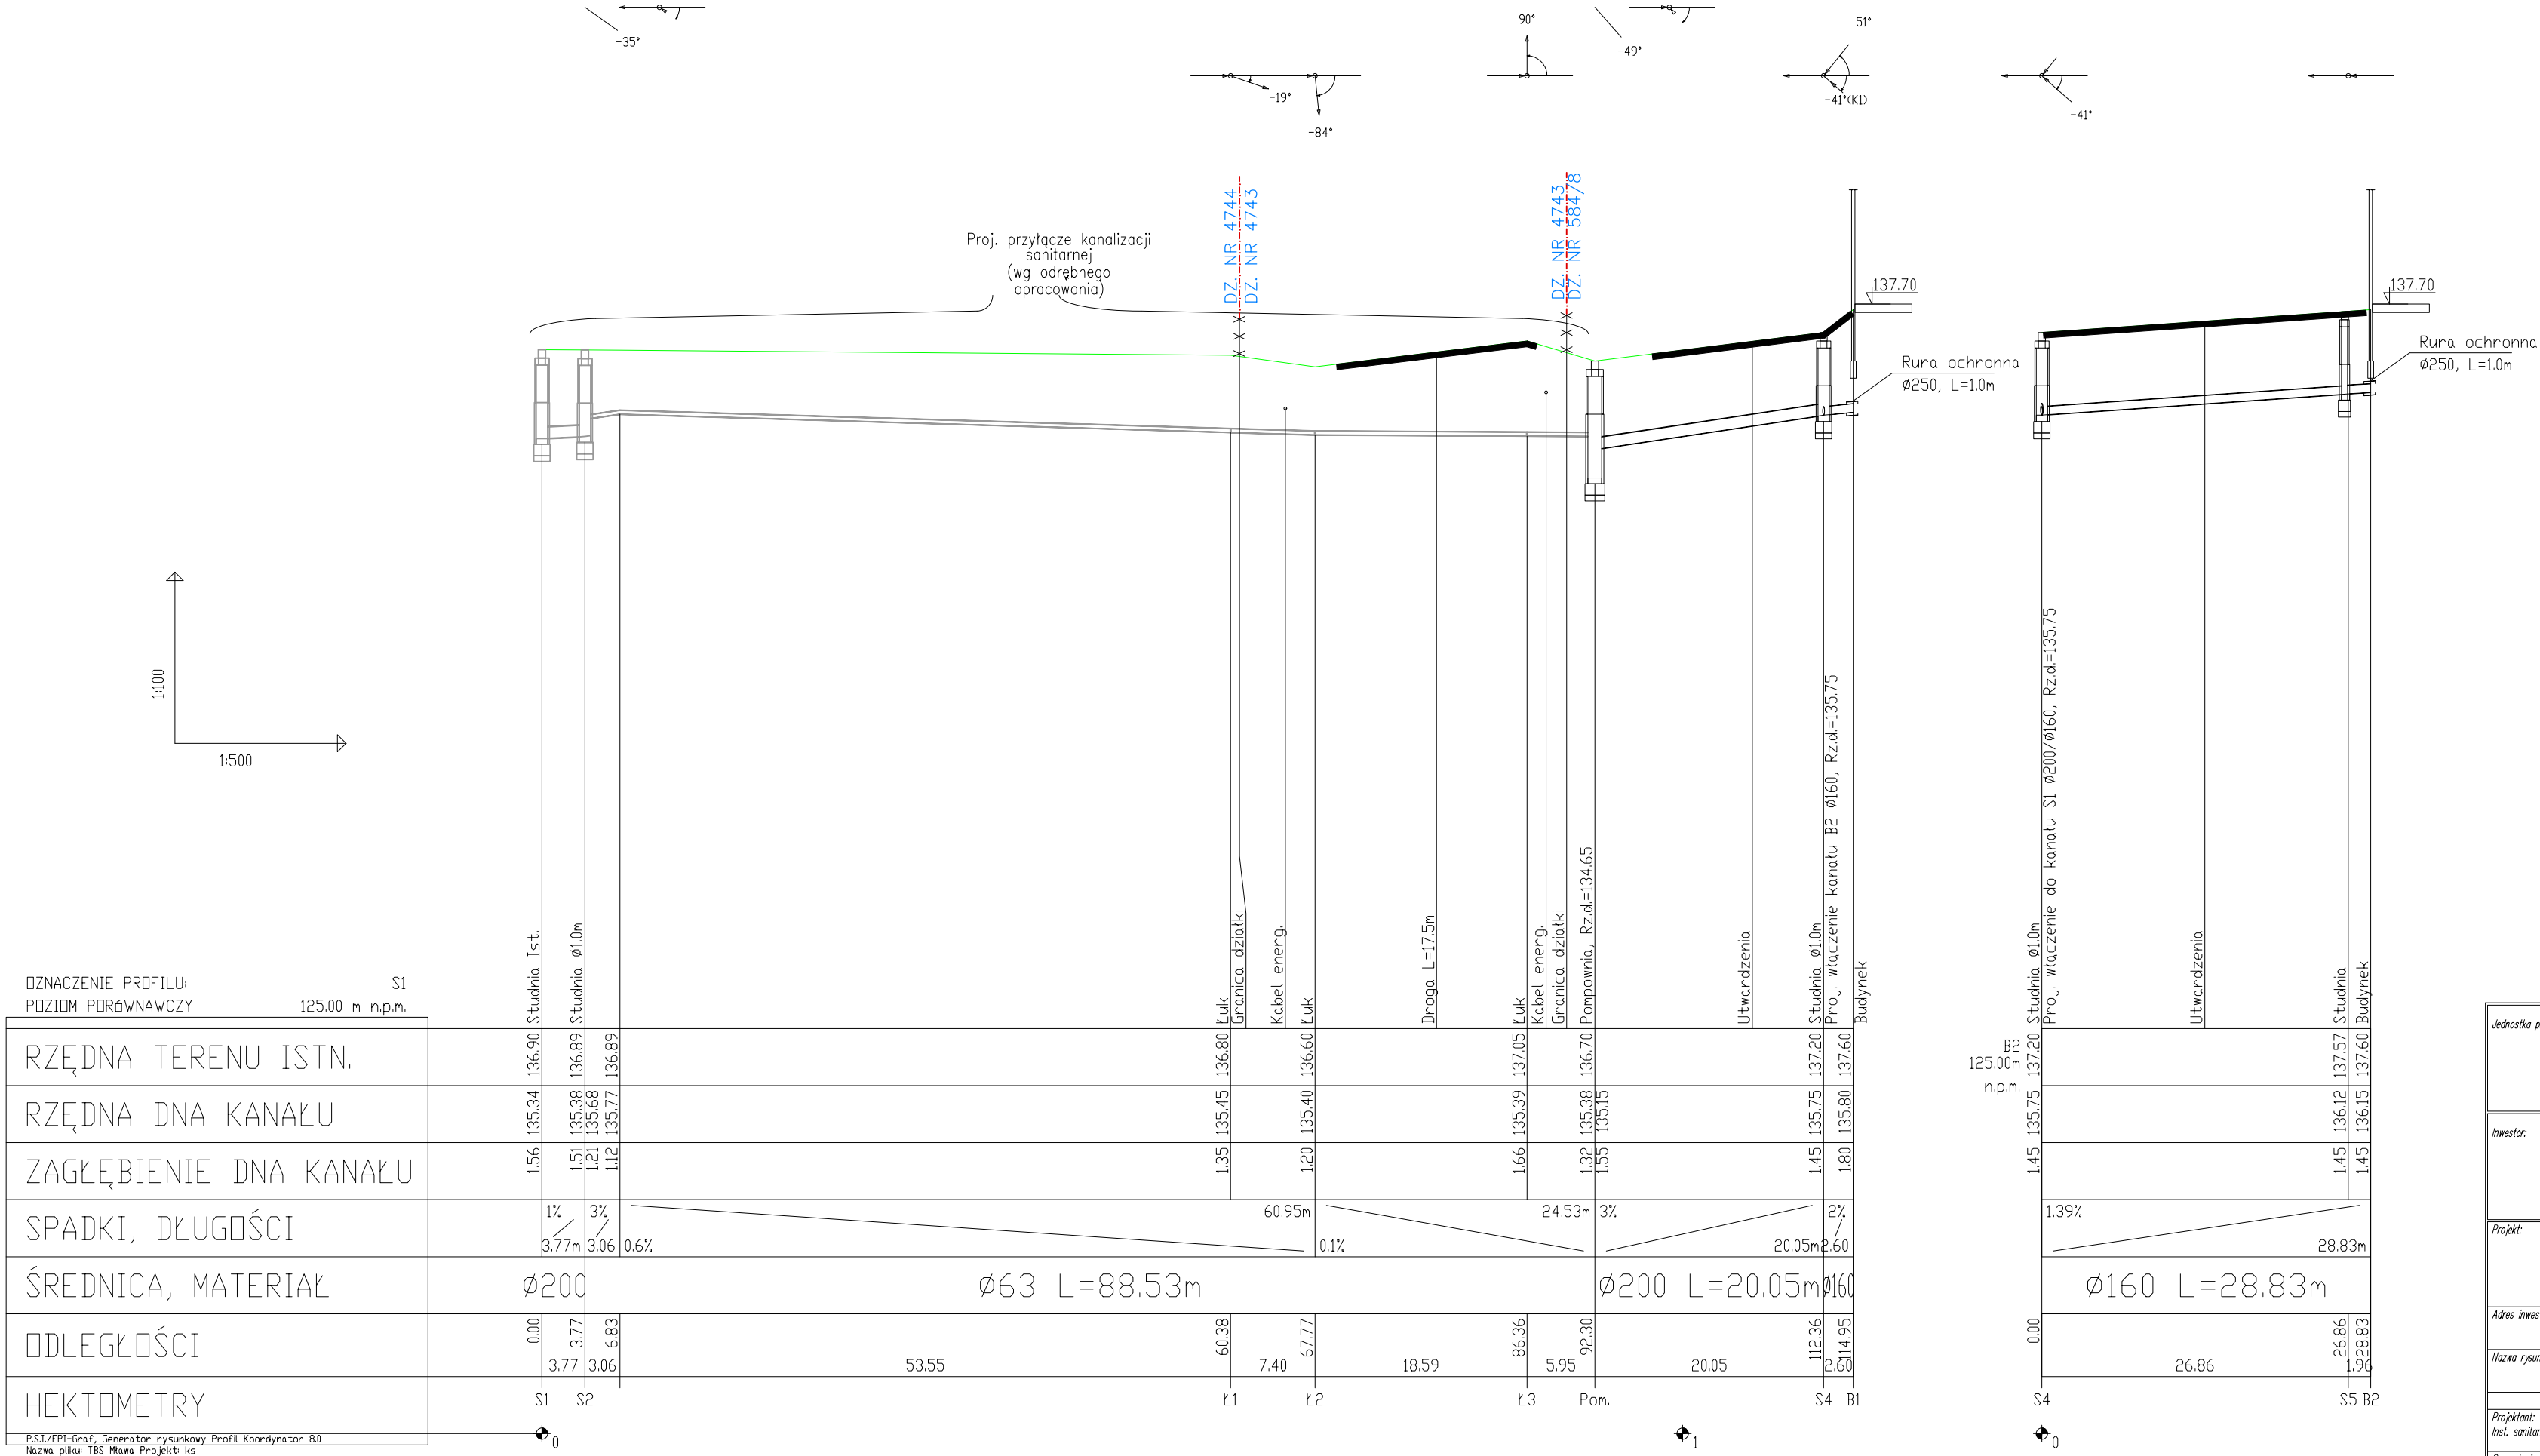


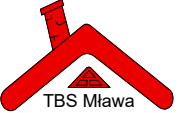

DZNAZCZENIE PROFILU:	S1
POZIOM PORÓWNAWCZY	125.00 m n.p.m.
RZĘDNA TERENU ISTN.	
RZĘDNA DNA KANAŁU	
ZAGŁĘBIENIE DNA KANAŁU	
SPADKI, DŁUGOŚCI	
ŚREDNICA, MATERIAŁ	
ODLEGŁOŚCI	
HEKTOMETRY	
P.S.I./EPI-Graf, Generator rysunkowy Profil Koordynator 8.0	
Nazwa pliku: TBS Mława Projekt-ks	

Jednostka projektowa:	 A&K KONSTRUKCJE	A&K KONSTRUKCJE sp. z o.o. Łomża 173A, 06-500 Mława NIP: 569-189-76-84, REGON: 385-154-986 KRS: 000820412 biuro: Ciechanów 06-400, ul. Świątko 2 lok. 2-4 tel. 508 608 084 e-mail: biuro@akonstrukcje.pl, www.akonstrukcje.pl
Inwestor:	 TBS Mława	Towarzystwo Budownictwa Społecznego Sp. z o.o. ul. 18 stycznia 14 06-500 Mława
Projekt:	BUDOWA BUDYNKU BIUROWEGO Z ZAPLECZEM WARSZTATOWYM WRAZ Z NIEZBĘDNĄ INFRASTRUKTURĄ TECHNICZNĄ I ZAGOSPODAROWANIEM TERENU	
Adres inwestycji:	DZIAŁKI EWID. NR 584/8, 585/10, 588/7, 589/7, 592/8, 593/8 i 4742 Z OBRĘBU 0010 (MŁAWA) PRZY UL. KOMUNALNEJ W MŁAWIE	
Nazwa rysunku:	PROFIL ZEWNĘTRZNEJ INSTALACJI KANALIZACJI SANITARNEJ	
Imię i Nazwisko	Nr upr.	Podpis:
Projektant: Inst. sanitarne:	mgr inż. Piotr Ślesicki	MAZ/0405/PWBS/16
Sprawdzający: Inst. sanitarne:	mgr inż. Michał Olszewski	MAZ/0430/PWBS/23
Studium:	Specjalność:	Data:
Projekt techniczny	Inst. sanitarne	luty 2026 r.
Skala:	Nr rys.	PT-IS01
1:100		