

RZUT PARTERU

UWAGI I OZNACZENIA

WSZYSTKIE WYMIARY PRZED WYKONANIEM SPRAWDZIĆ NA BUDOWIE

OZNACZENIA:

PRZEWODY PROSTOKĄTNE

- Powietrze dopływające z zewn.
- Powietrze usuwane do atmosfery
- Powietrze nawiewane do pomieszczenia
- Powietrze usuwane z pomieszczenia

PRZEWODY OKRĄGŁE

- Kanały nawiewne - okrągłe
- Kanały wywiewne - okrągłe

IZOLACJE

- Izolacja z wełny mineralnej, gr. 40mm (wewnątrz), gr. 80mm (na zewnątrz)

URZĄDZENIA

- KE-125: Anemostat nawiewny o średnicy 125
- KK-125: Anemostat wywiewny o średnicy 125

- Przepływ powietrza między pomieszczeniami
- Kratka przewalowa
- Tłumik akustyczny
- Wentylator kanałowy
- Przepustnica/ kłapa ppoż
- Regulator VAV

IŁOŚĆ POW. WENTYLACYJNEGO DLA POMIESZCZENIA

- Ilość powietrza wywiewanego
- Ilość powietrza nawiewanego

OZNACZENIA NUMERACJI PIONÓW

- W1: Pion instalacji wentylacji mech.
- Revizja w kanale
- Revizja w suficie
- Czujnik/ zadajnik temperatury

Uwaga:

- Ostateczna koordynacja na budowie
- Zabudowa kanałów wg. projektu architektury
- Kanały starannie zaizolować termicznie akustycznie
- Prace wykonywać zgodnie z poleceniami Inspektora Nadzoru
- Mostki i dościa do urządzeń na dachu wg. projektu / wytycznych architektury, dostosować do możliwości montażu
- Przy przejściach instalacji przez przegrody ppoż. należy stosować: kolumny ogniochronne oraz masy uszczelniające o klasie odporności odpowiadającej przegrodzie
- Niniejszy rysunek należy rozpatrywać łącznie z opisem technicznym, rzutami instalacji oraz całym wielobranżowym projektem wykonawczym, którego jest integralną częścią.
- Należy pracować tylko na podstawie wymiarów podanych na rysunku; przed przystąpieniem do robót Wykonawca powinien sprawdzić na budowie wszystkie rzędne wysokościowe oraz wymiary poziome; rozwiązania wynikające z różnic wymiarów podanych na rysunku i wymiarów rzeczywistych należy uzgodnić z Projektantem.
- Wszystkie prace należy wykonywać, a specyfikowane materiały stosować zgodnie z właściwymi regulacjami prawnymi i normatywnymi oraz zgodnie ze sztuką budowlaną.
- Wskazane produkty należy rozumieć jako komplet niezbędnych elementów potrzebnych do właściwego montażu oraz ich poprawnego funkcjonowania zgodnie z zaleceniami producentów.
- Wszystkie prace przygotowawcze, podstawowe, wykończeniowe, użytkowe, eksploatacyjne i konserwacyjne, związane z zastosowaniem wskazanych produktów, należy wykonywać zgodnie z instrukcjami, procedurami, metodami i wymaganymi przewidzianymi przez producentów danych produktów.
- Wszystkie prace przygotowawcze i montażowe powinny być poprzedzone zapoznaniem się przez Wykonawcę z właściwymi kartami katalogowymi i instrukcjami producentów i zatwierdzonym przez Inspektora przed zamówieniem.

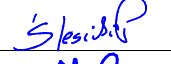
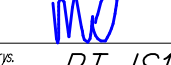
Jednostka projektowa:	 A&K KONSTRUKCJE	A&K KONSTRUKCJE sp. z o.o. ul. 173A, 08-500 Mława NIP: 569-189-76-84, REGON: 385-154-986 KRS: 000050412 Narusz: Cichoborski 06-400, ul. Spółki 2 lok. 2-4 tel. 508 608 084 e-mail: biuro@akonstrukcje.pl, www.akonstrukcje.pl
-----------------------	--	---

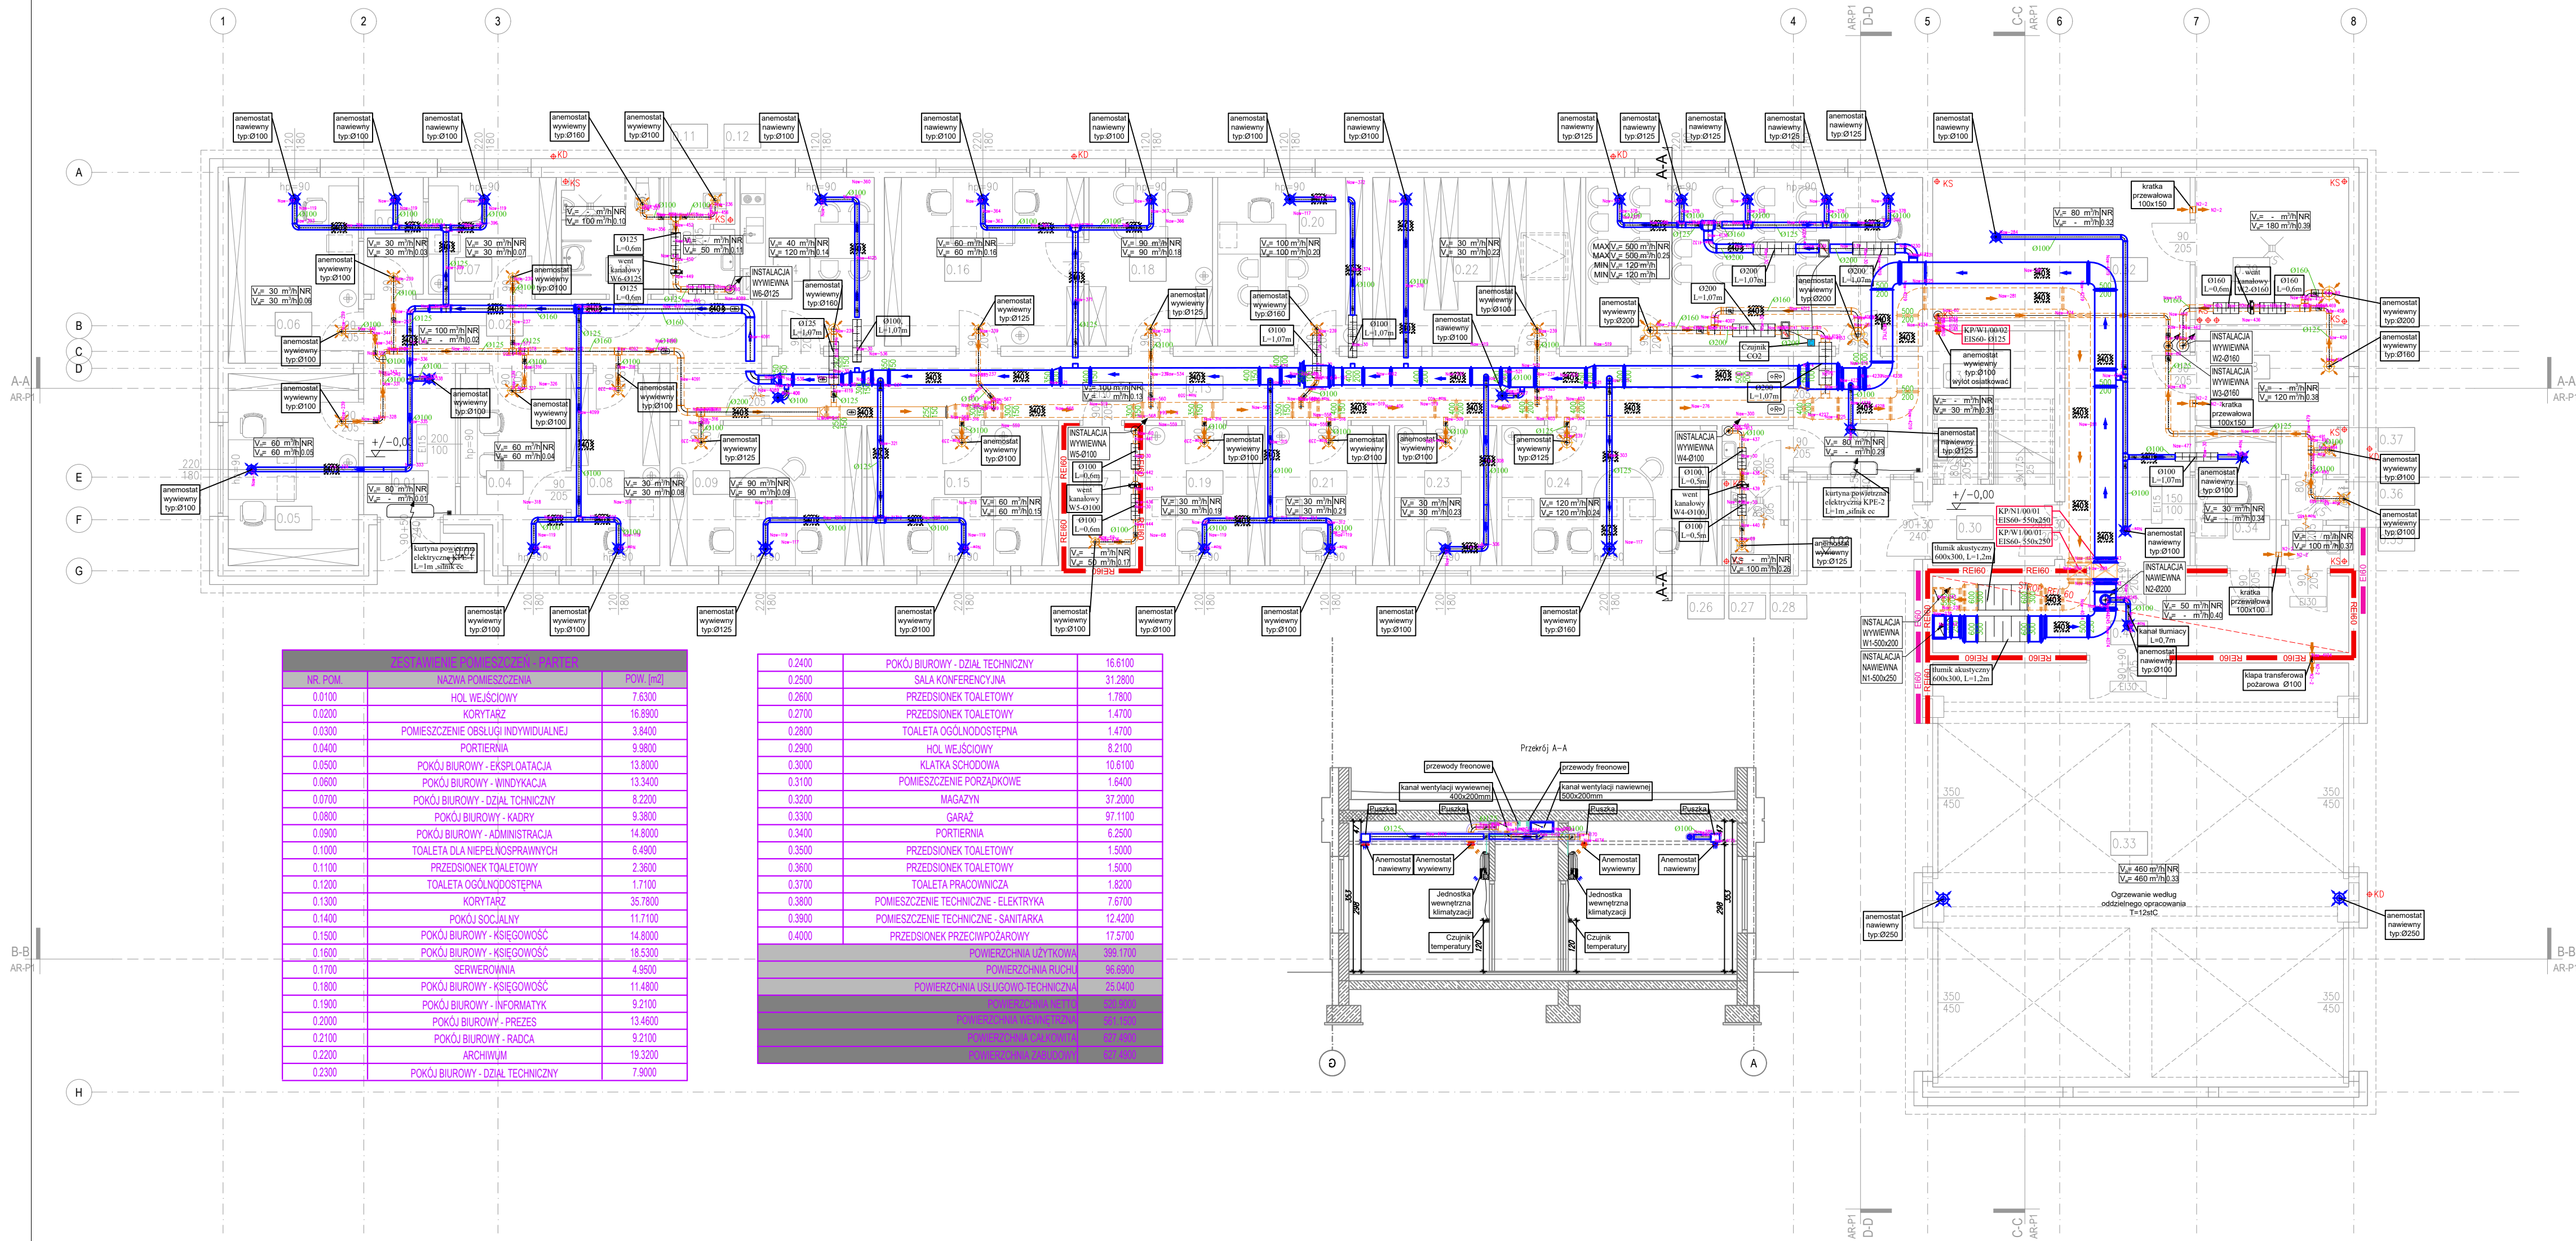
Inwestor:	 TBS Mława	Towarzystwo Budownictwa Społecznego Sp. z o.o. ul. 18 stycznia 14 06-500 Mława
-----------	--	--

Projekt:	BUDOWA BUDYNKU BIUROWEGO Z ZAŁĘCZEM WARSZTATOWYM WRAZ Z NEZBEDNĄ INFRASTRUKTURĄ TECHNICZNĄ I ZAGOSPODAROWANIEM TERENU	
----------	--	--

Adres inwestycji:	DZIAŁKI EWID. NR 584/8, 585/10, 588/7, 589/7, 592/8, 593/8 I 4742 Z OBRĘBU 0010 (MŁAWA) PRZY UL. KOMUNALNEJ W MŁAWIE	
-------------------	---	--

Nazwa rysunku:	RZUT PARTERU – WENTYLACJA	
----------------	---------------------------	--

Projektant:	mgr inż. Piotr Ślesicki	MAZ/0405/PWBS/16	Podpis:	
Sprawdzający:	mgr inż. Michał Olszewski	MAZ/0430/PWBS/23	Podpis:	
Stadium:	Projekt techniczny	Inst. sanitarne	Data:	luty 2026 r.
Skala:	1:100		Nr rys.:	PT-IS15



NR. POM.	NAZWA POMIESZCZENIA	POW. [m2]
0.0100	HOL WEJŚCIOWY	7.6300
0.0200	KORYTARZ	16.8900
0.0300	POMIESZCZENIE OBSŁUGI INDYWIDUALNEJ	3.8400
0.0400	PORTIERNIA	9.9800
0.0500	POKÓJ BIUROWY - EKSPLOATACJA	13.8000
0.0600	POKÓJ BIUROWY - WINDYKACJA	13.3400
0.0700	POKÓJ BIUROWY - DZIAŁ TECHNICZNY	8.2200
0.0800	POKÓJ BIUROWY - KADRY	9.3600
0.0900	POKÓJ BIUROWY - ADMINISTRACJA	14.8000
0.1000	TOAILETA DLA NIEPEŁNOSPRAWNYCH	6.4900
0.1100	PRZEDSIÓNEK TOAILETOWY	2.3600
0.1200	TOAILETA OGÓLNOODSTĘPNA	1.7100
0.1300	KORYTARZ	35.7800
0.1400	POKÓJ SÓCJALNY	11.7100
0.1500	POKÓJ BIUROWY - KSIĘGOWOŚĆ	14.8000
0.1600	POKÓJ BIUROWY - KSIĘGOWOŚĆ	18.5300
0.1700	SERWEROWNIA	4.9500
0.1800	POKÓJ BIUROWY - KSIĘGOWOŚĆ	11.4800
0.1900	POKÓJ BIUROWY - INFORMATYK	9.2100
0.2000	POKÓJ BIUROWY - PREZES	13.4600
0.2100	POKÓJ BIUROWY - RADCA	9.2100
0.2200	ARCHIWUM	19.3200
0.2300	POKÓJ BIUROWY - DZIAŁ TECHNICZNY	7.9000

0.2400	POKÓJ BIUROWY - DZIAŁ TECHNICZNY	16.6100
0.2500	SALA KONFERENCYJNA	31.2800
0.2600	PRZEDSIÓNEK TOAILETOWY	1.7800
0.2700	PRZEDSIÓNEK TOAILETOWY	1.4700
0.2800	TOAILETA OGÓLNOODSTĘPNA	1.4700
0.2900	HOL WEJŚCIOWY	8.2100
0.3000	KŁATKA SCHODOWA	10.6100
0.3100	POMIESZCZENIE PORZĄDKOWE	1.6400
0.3200	MAGAZYN	37.2000
0.3300	GARAŻ	97.1100
0.3400	PORTIERNIA	6.2500
0.3500	PRZEDSIÓNEK TOAILETOWY	1.5000
0.3600	PRZEDSIÓNEK TOAILETOWY	1.5000
0.3700	TOAILETA PRACOWNICZA	1.8200
0.3800	POMIESZCZENIE TECHNICZNE - ELEKTRYKA	7.6700
0.3900	POMIESZCZENIE TECHNICZNE - SANITARKA	12.4200
0.4000	PRZEDSIÓNEK PRZECIWPÓŻAROWY	17.5700
POWIERZCHNIA UŻYTKOWA		399.1700
POWIERZCHNIA RUCHU		96.6900
POWIERZCHNIA USŁUGOWO-TECHNICZNA		25.0400
POWIERZCHNIA WŁASNOŚCIOWA		520.9000
POWIERZCHNIA WŁASNOŚCIOWA - WŁASNOŚĆ		520.9000
POWIERZCHNIA WŁASNOŚCIOWA - WŁASNOŚĆ		520.9000
