


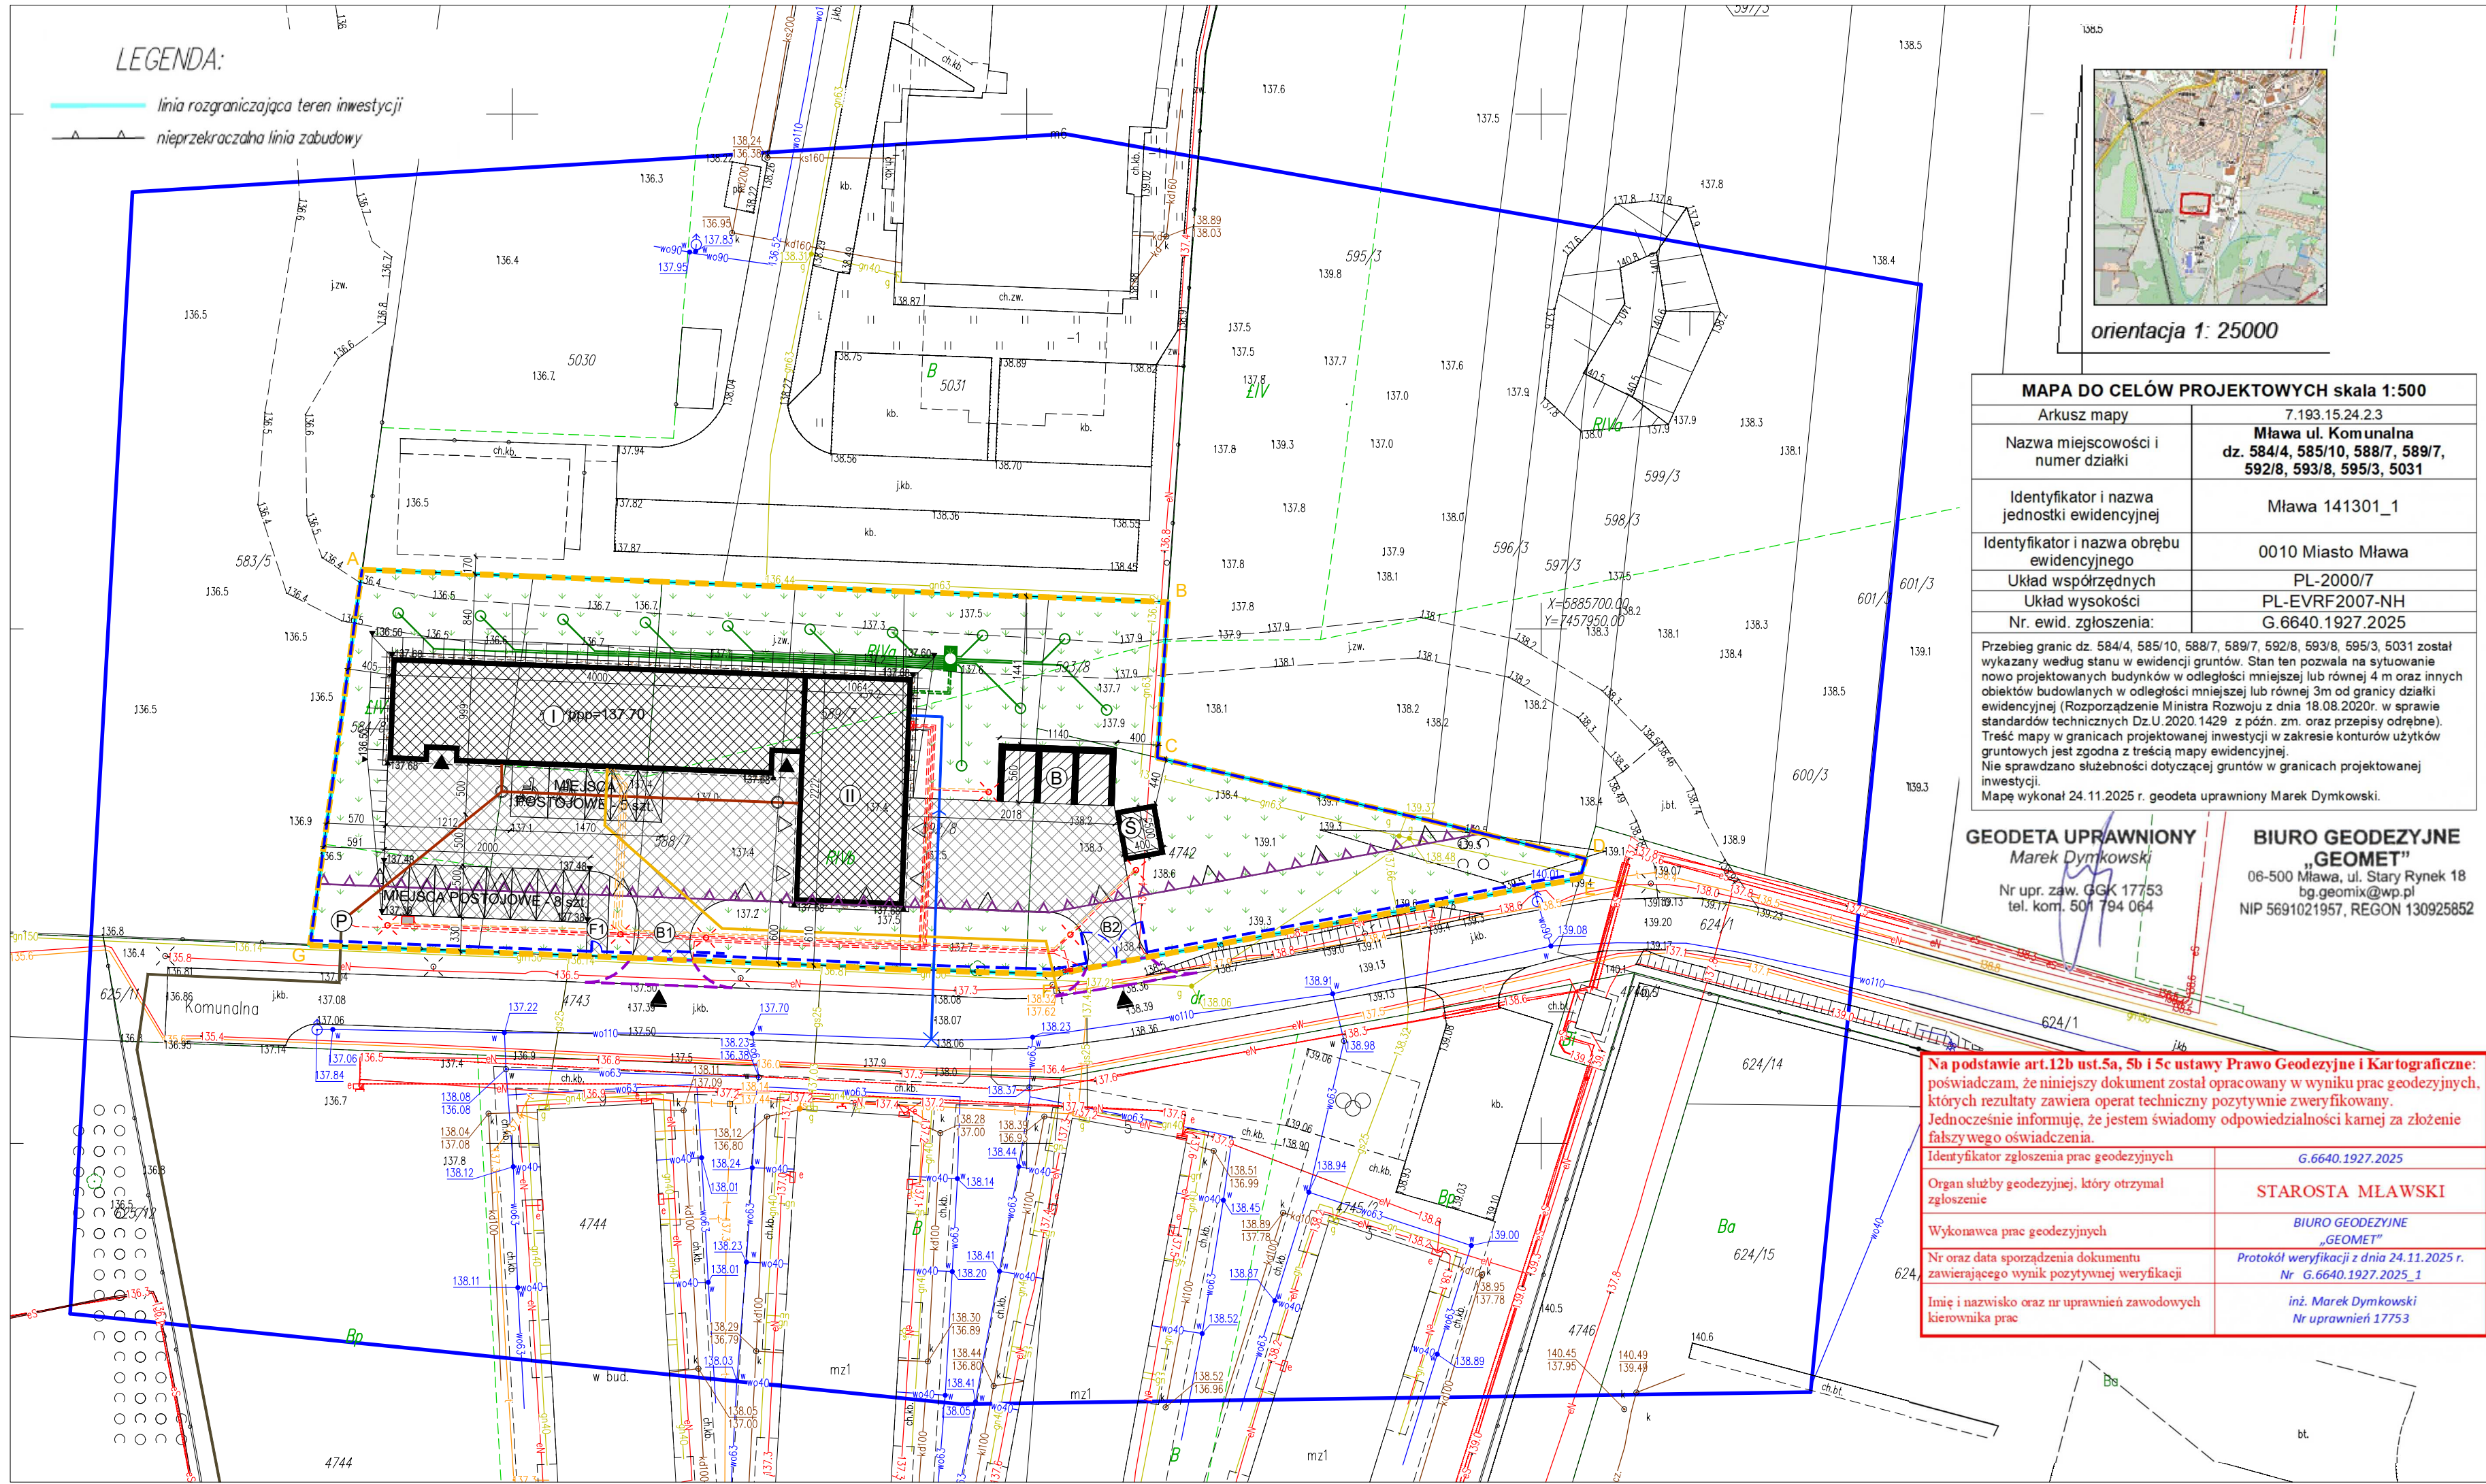

LEGENDA		UWAGI
	GRANICA OPRACOWANIA	- Dokumentację drukować w kolorze - Przed przystąpieniem do prac budowlanych wszystkie wymiary sprawdzić w naturze - Część rysunkową projektu rozpatrywać łącznie z odpowiednimi rysunkami branżowymi - Dokumentacja branży architektonicznej jest nadrzędna względem opracowań branżowych. Wszelkie ewentualne rozbieżności należy skonsultować z Projektantami - Nie należy odmierać wymiarów z rysunku, ani używać go jako szablonu. Obowiązujące są tylko wartości liczbowe podane na rysunkach - Obowiązkiem Wykonawcy jest zapoznanie się ze stanem istniejącym na budowie oraz uzyskanie akceptacji na ewentualne zastosowanie rozwiązań zamiennych - W przypadku stwierdzenia niezgodności pomiędzy stanem istniejącym, a projektem, należy skontaktować się z Projektantem - Rysunki warsztatowe przedstawić do akceptacji Projektanta - Próbki materiałów wykonawczych i kolorów należy przed montażem przedstawić do akceptacji Projektanta - Wszystkie prace muszą być wykonane zgodnie z zasadami sztuki budowlanej, zachowaniem szczególnej ostrożności i pod stałym nadzorem osób uprawnionych - Wszystkie wyroby i systemy budowlane powinny posiadać komplet dokumentów świadczący o aktualnym dopuszczeniu do obrotu i powszechnego stosowania w budownictwie oraz być zgodne z wymaganiami Prawa Budowlanego - W sprawach nieokreślonych dokumentacją obowiązującą: - Warunki techniczne wykonania i odbioru robót budowlano-montażowych - Normy Polskiego Komitetu Normalizacyjnego - Instrukcje, wytyczne, świadectwa dopuszczenia i atesty Instytutu Techniki Budowlanej - Instrukcje, wytyczne i warunki techniczne producentów i dostawców materiałów - Przepisy techniczne instytucji kontrolujących jakość materiałów i wykonywania robót
	NIEPRZEKRACZALNA LINIA ZABUDOWY	
	WJAZD NA TEREN INWESTYCJI	
	PROJ. ZIAZD Z TERENU INWESTYCJI (ODRĘBNE OPRACOWNIE)	
	PROJ. BUDYNEK	
	LICZBA KONDYGNACJI	
	POZIOM POSADOWIENIA PARTERU	
	WEJŚCIE	
	WJAZD	
	PROJ. OBIEKTY BUDOWLANE	
	PROJ. BOKSY	
	PROJ. WIATA ŚMIETNIKOWA	
	PROJ. OGRODZENIE	
	PROJ. BRAMA PRZESUWNA SZER. 6M	
	PROJ. FURTKA SZER. 1M	
	PROJ. BRAMA UCHYLNA SZER. 6M	
	PROJ. MIEJSCE POSTOJOWE	
	PROJ. MIEJSCE POSTOJOWE DLA OSÓB Z NIEPEŁNOSPRAWNOŚCIĄ	
	NAWIERZCHNIA Z KOSTKI BETONOWEJ	
	NAWIERZCHNIA ŻWIROWA	
	TRAWNIK	
	PROJ. RZĘDNA TERENU INWESTYCJI	
	PROJ. KABEL ZIEMNY NAPIĘCIE nN 0,4 kV	
	LOKALIZACJA ZKP - ZAKRES ZE	
	PROJ. ZŁĄCZE KABLOWE Z PRZECIWOZAROWYM WYŁĄCZNIKIEM PRĄDU	
	PROJ. STACJA ŁADOWANIA POJAZDÓW ELE.	
	PROJ. SŁUP OŚWIETLENIOWY O WYSOKOŚCI 5M	
	PROJ. PRZYŁĄCZE TELETECHNICZNE (ODRĘBNE OPRACOWNIE)	
	PROJ. KABLE MONITORINGU CCTV	
	PROJ. PRZYŁĄCZE WODOCIĄGOWE (ODRĘBNE OPRACOWNIE)	
	PROJ. ZEW. INSTALACJA KANALIZACJI SANITARNEJ	
	PROJ. PRZYŁĄCZE KANALIZACJI SANITARNEJ (ODRĘBNE OPRACOWNIE)	
	PROJ. STUDZIENKA KANALIZACJI SANITARNEJ	
	PROJ. PRZEPOMPOWNIA ŚCIEKÓW (ODRĘBNE OPRACOWNIE)	
	PROJ. RUROCIĄGI DOLNEGO ŹRÓDŁA CIEPŁA PROJ. POMPY CIEPŁA	
	PROJ. KOMORA ZBIORCZA Z ROZDZIELACZEM DWUSTRONNYM	
	PROJ. PUNKT WIERTNICZY Z WYMIENNIKIEM GRUNTOWYM (L100m)	
		JEDNOSTKA PROJEKTOWA:
		INWESTOR:
		NAZWA INWESTYCJI:
		ADRES INWESTYCJI:
		TYTUŁ RYSUNKU:
		PROJEKTANT:
		SPRAWDZAJĄCY:
		ZESPÓŁ PROJEKTOWY:
		FAZA PROJEKTU:
projekt techniczny	architektura	DATA:
		SKALA:
		NR RYS.: