


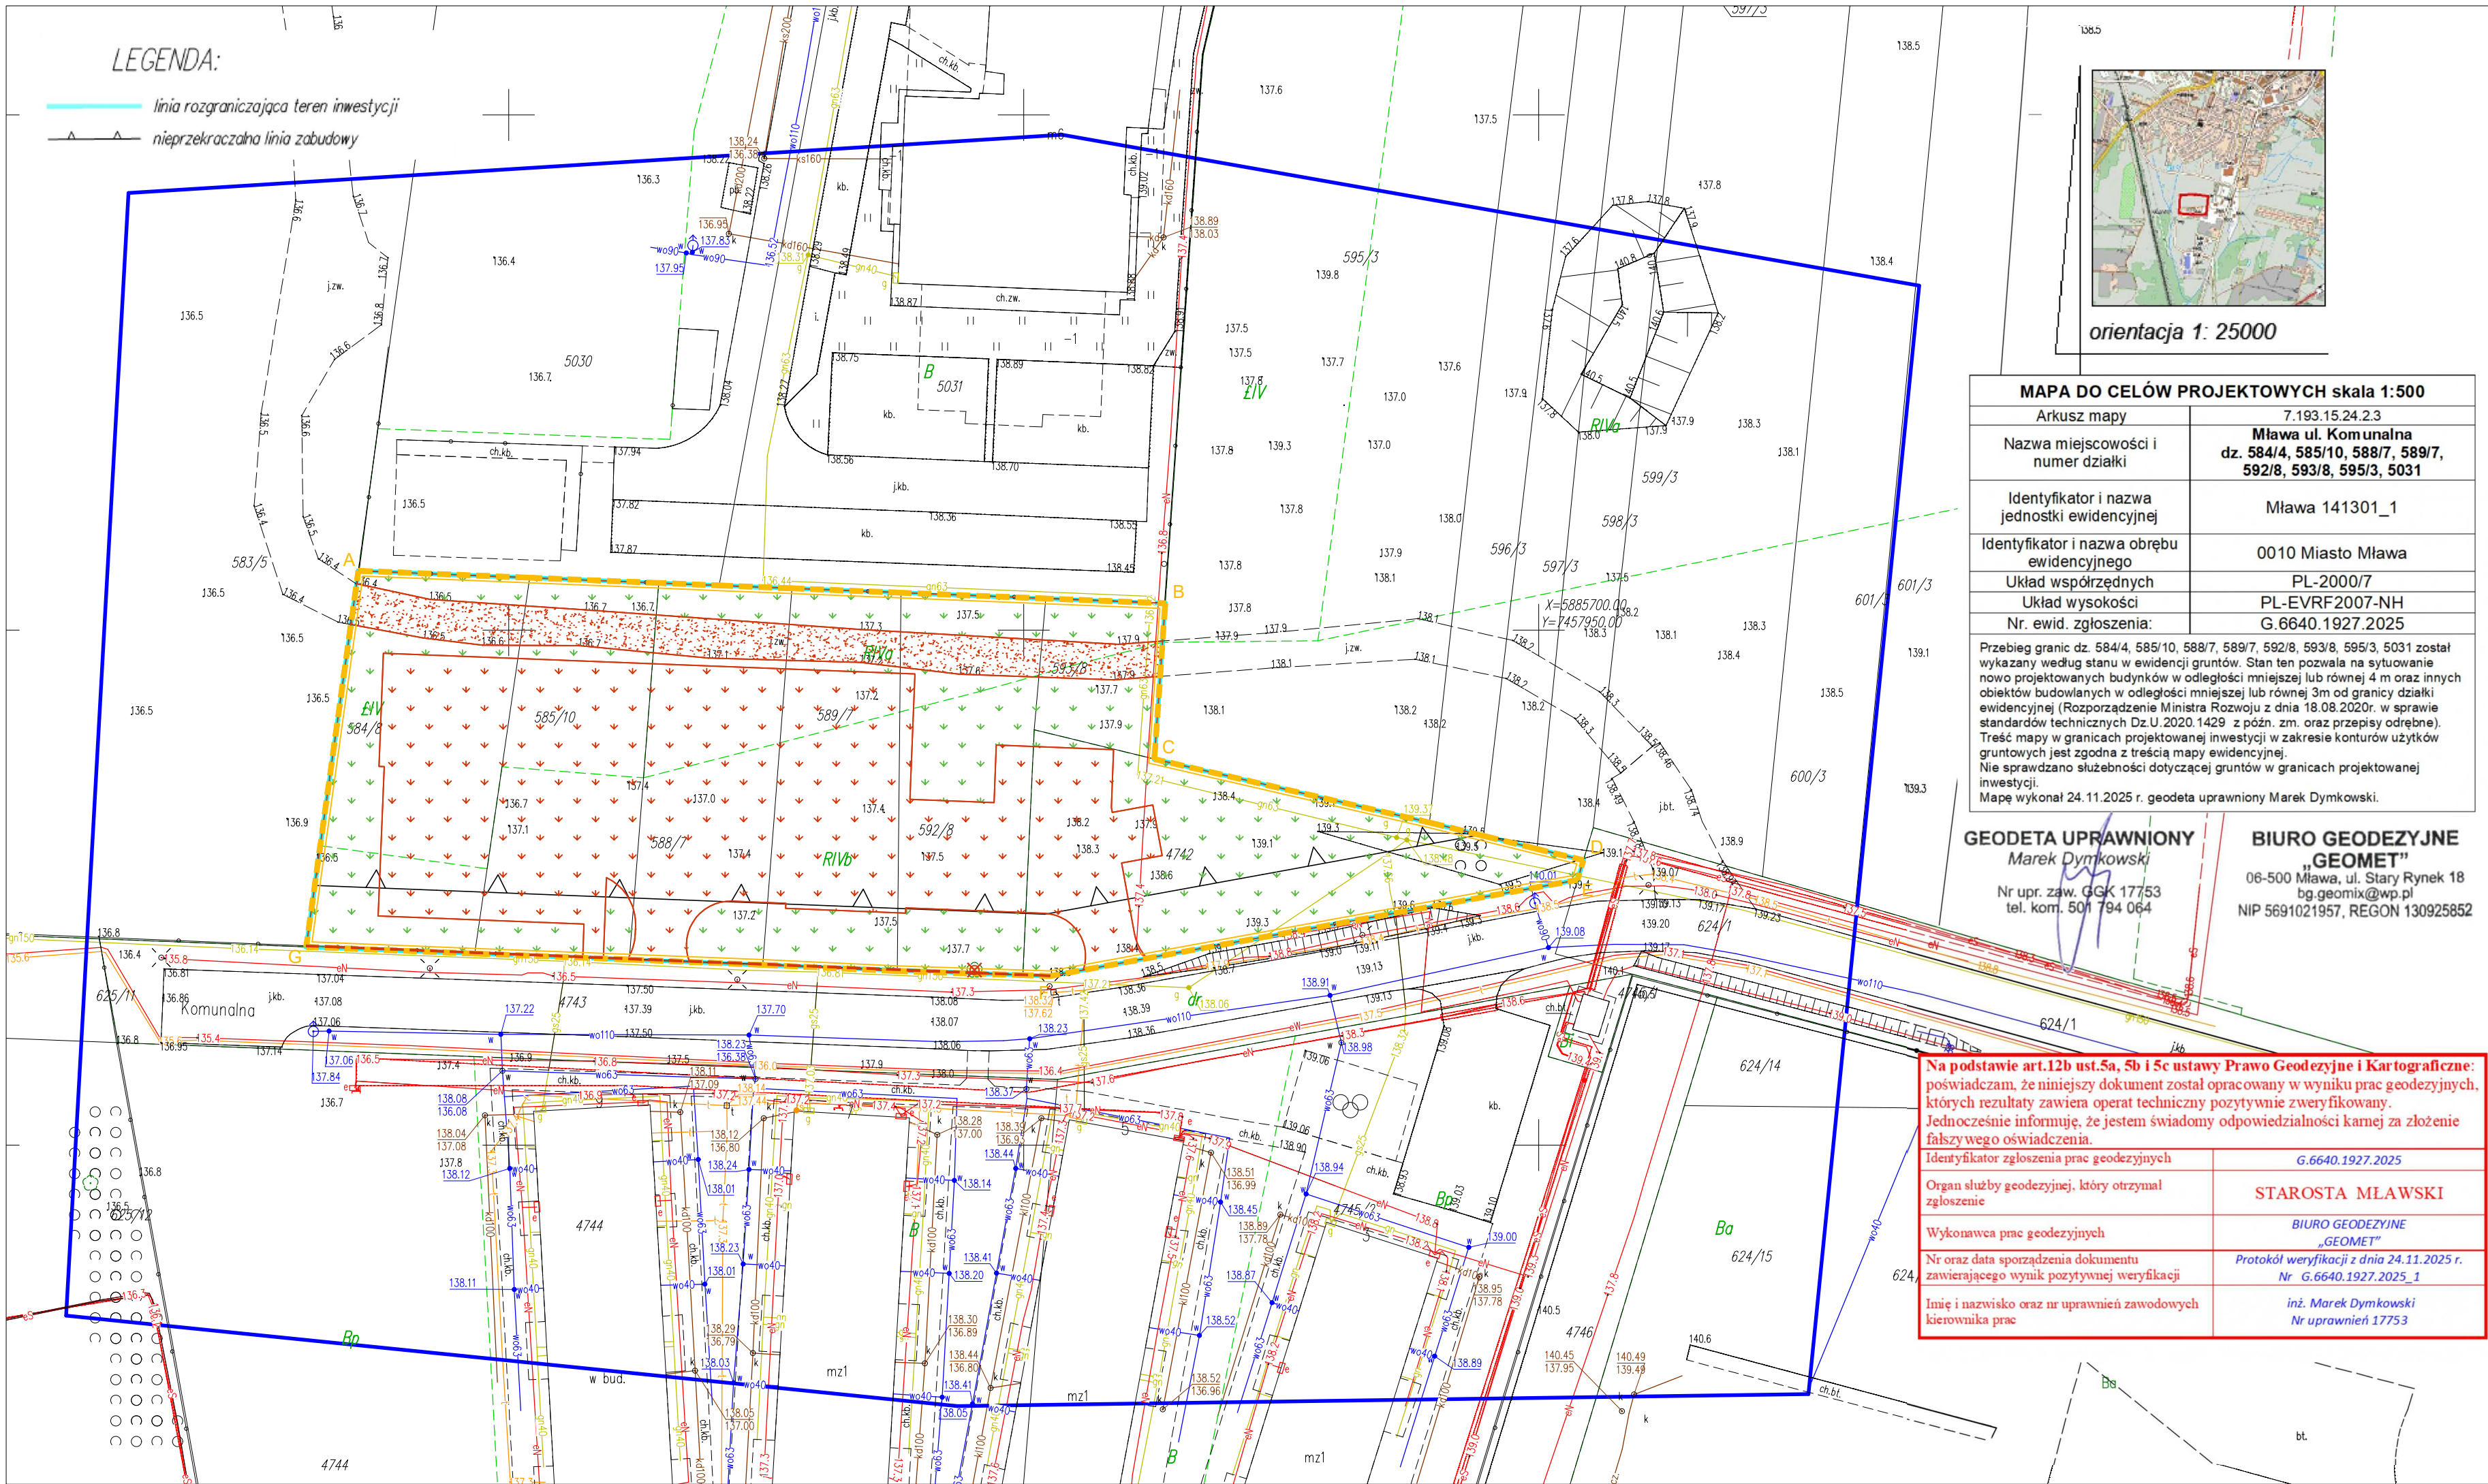

LEGENDA		UWAGI				
	GRANICA OPRACOWANIA	1. Dokumentację drukować w kolorze 2. Przed przystąpieniem do prac budowlanych wszystkie wymiary sprawdzić w naturze 3. Część rysunkową projektu rozpatrywać łącznie z odpowiednimi rysunkami branżowymi 4. Dokumentacja branży architektonicznej jest nadrzędna względem opracowań branżowych. Wszelkie ewentualne rozbieżności należy skonsultować z Projektantami 5. Nie należy odmierać wymiarów z rysunku, ani używać go jako szablonu. Obowiązujące są tylko wartości liczbowe podane na rysunkach 6. Obowiązkiem Wykonawcy jest zapoznanie się ze stanem istniejącym na budowie oraz uzyskanie akceptacji na ewentualne zastosowanie rozwiązań zamiennych 7. W przypadku stwierdzenia niezgodności pomiędzy stanem istniejącym, a projektem, należy skontaktować się z Projektantem 8. Rysunki warsztatowe przedstawić do akceptacji Projektanta 9. Próbki materiałów wykończeniowych i kolorów należy przed montażem przedstawić do akceptacji Projektanta 10. Wszystkie prace muszą być wykonane zgodnie z zasadami sztuki budowlanej, zachowaniem szczególnej ostrożności i pod stałym nadzorem osób uprawnionych 11. Wszystkie wyroby i systemy budowlane powinny posiadać komplet dokumentów świadczący o aktualnym dopuszczeniu do obrotu i powszechnego stosowania w budownictwie oraz być zgodne z wymaganiami Prawa Budowlanego 12. W sprawach nieokreślonych dokumentacją obowiązują: - Warunki techniczne wykonania i odbioru robót budowlano-montażowych - Normy Polskiego Komitetu Normalizacyjnego - Instrukcje, wytyczne, świadectwa dopuszczania i atesty Instytutu Techniki Budowlanej - Instrukcje, wytyczne i warunki techniczne producentów i dostawców materiałów - Przepisy techniczne instytucji kontrolujących jakość materiałów i wykonywania robót				
	ISTNIEJĄCA ZIELEŃ DO POZOSTAWIENIA					
	ISTNIEJĄCA ZIELEŃ DO USUNIĘCIA					
	ISTNIEJĄCA JEZDNIĄ ŻWIROWA DO USUNIĘCIA					
	ISTNIEJĄCE OGRODZENIE DO DEMONTAŻU					
	ISTN. DRZEWO DO WYCINKI (NA PODSTAWIE ODREBNEJ PROCEDURY ADMIN.)					
		JEDNOSTKA PROJEKTOWA:		Lomia 173A 06-500 Mława telefon: +48 508 608 084 e-mail: biuro@akkonstrukcje.com.pl www.akkonstrukcje.pl		
		INWESTOR:		Towarzystwo Budownictwa Społecznego Sp. z o.o. ul. 18 Stycznia 14 06-500 Mława		
NAZWA INWESTYCJI:		BUDOWA BUDYNKU BIUROWEGO Z ZAPLECZEM WARSZTATOWYM WRAZ Z NIEZBEDNĄ INFRASTRUKTURĄ TECHNICZNĄ I ZAGOSPODAROWANIEM TERENU				
ADRES INWESTYCJI:		DZIAŁKI EWID. NR 584/8, 585/10, 588/7, 589/7, 592/8, 593/8 i 4742 Z OBRĘBU 0010 (MŁAWA) PRZY UL. KOMUNALNEJ W MŁAWIE				
TYTUŁ RYSUNKU:		DEMONTAŻE				
PROJEKTANT:		mgr inż. arch. Grzegorz Michalski MA/049/18				
SPRAWDZAJĄCY:		mgr inż. arch. Jacek Jaśkowiec Cie–76/91				
ZESPÓŁ PROJEKTOWY:		mgr inż. arch. Magdalena Gontarek mgr inż. arch. Olga Kuniewicz				
FAZA PROJEKTU:	BRANŻA:	DATA:	SKALA:	NR RYS.:		
projekt techniczny	architektura	luty 2026 r.	1:500	00–DEM		