


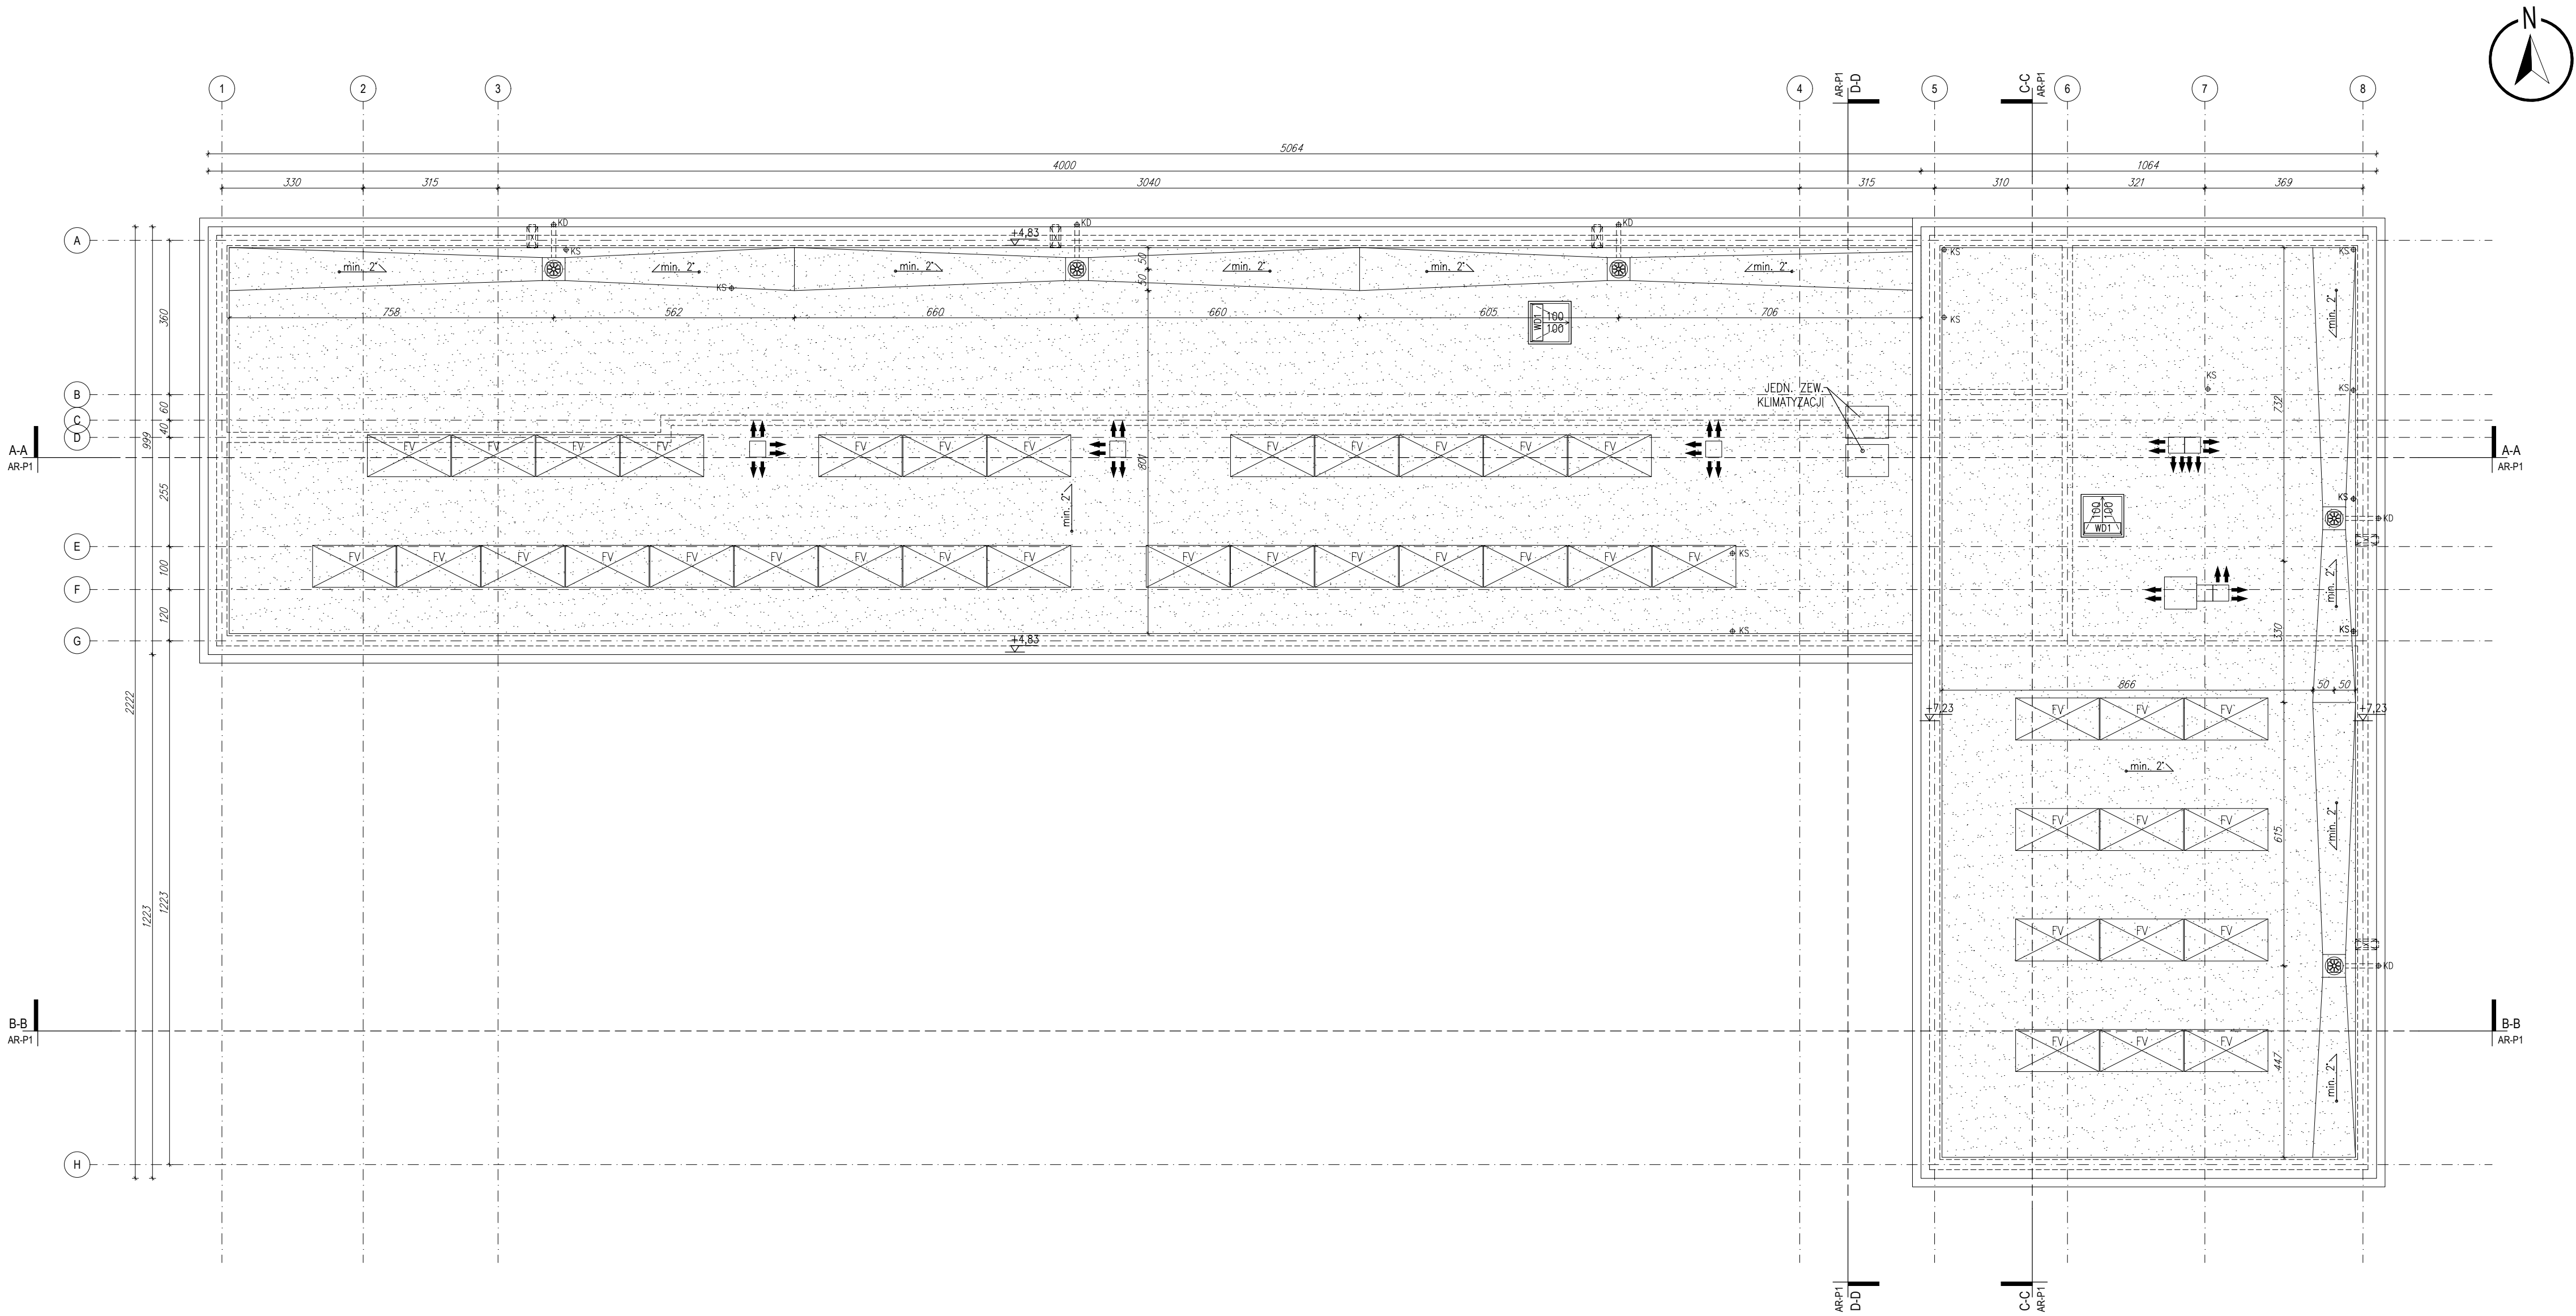

- UWAGI
1. Dokumentację drukować w kolorze

2. Przed przystąpieniem do prac budowlanych wszystkie wymiary sprawdzić w naturze

3. Część rysunkową projektu rozpatrywać łącznie z odpowiednimi rysunkami branżowymi

4. Dokumentacja branży architektonicznej jest nadrzędna względem opracowań branżowych. Wszelkie ewentualne rozbieżności należy skonsultować z Projektantami

5. Nie należy odczytywać wymiarów z rysunku, ani używać go jako szablonu. Obowiązujące są tylko wartości liczbowe podane na rysunkach

6. Obowiązkiem Wykonawcy jest zapoznanie się ze stanem istniejącym na budowie oraz uzyskanie akceptacji na ewentualne zastosowanie rozwiązań zamiennych

7. W przypadku stwierdzenia niezgodności pomiędzy stanem istniejącym, a projektem, należy skontaktować się z Projektantem

8. Rysunki warsztatowe przedstawić do akceptacji Projektanta

9. Próbki materiałów wykonawczych i kolorów należy przed montażem przedstawić do akceptacji Projektanta

10. Wszystkie prace muszą być wykonane zgodnie z zasadami sztuki budowlanej, zachowaniem szczególnej ostrożności i pod stałym nadzorem osób uprawnionych

11. Wszystkie wyroby i systemy budowlane powinny posiadać komplet dokumentów świadczący o aktualnym dopuszczeniu do obrotu i powszechnego stosowania w budownictwie oraz być zgodne z wymaganiami Prawa Budowlanego

12. W sprawach nieokreślonych dokumentacją obowiązują:
 - Warunki techniczne wykonania i odbioru robót budowlano-montażowych
 - Normy Polskiego Komitetu Normalizacyjnego
 - Instrukcje, wytyczne, świadectwa dopuszczenia i atesty Instytutu Techniki Budowlanej
 - Instrukcje, wytyczne i warunki techniczne producentów i dostawców materiałów
 - Przepisy techniczne instytucji kontrolujących jakość materiałów i wykonywania robót

LEGENDA		
	RZĘDNA ELEMENTU BUDOWLANEGO	
	PRZEGRODA WYKONANA W ODPORNOSCI OGNIOWEJ REI60	
	PAS Z WELNY MINERALNEJ W ODPORNOSCI OGNIOWEJ EI60	
	OZNACZENIE DRZWI: SZER - SZEROKOŚĆ W ŚWIETLE, WYS - WYSOKOŚĆ W ŚWIETLE, EIXX - ODPORNOSĆ OGNIOWA, DX - SYMBOL DRZWI	
	OZNACZENIE OKNA: SZER - SZEROKOŚĆ W ŚWIETLE MURU, WYS - WYSOKOŚĆ W ŚWIETLE MURU, hp=xx - WYSOKOŚĆ PARAPETU, OXX - SYMBOL OKNA	
	MIEJSCE PRACY TYMCZASOWEJ	
	WPUSZCZNIK	
	KRAN ZE ZŁĄCZKĄ DO WĘZA	
	RURA SPUSTOWA KANALIZACJI DESZCZOWEJ	• Na drogach ewakuacyjnych wszystkie przegrody muszą spełniać klasę odporności ogniowej EI15. • Wymiary otworów w ścianie dopasować do wymagań producenta drzwi. • Charakterystyka drzwi - wg zestawienia stolarki w projekcie technicznym. • Kierunek otwierania drzwi - wg rysunków.
	WPUSZCZNIK	
	PION KANALIZACJI SANITARNEJ	

JEDNOSTKA PROJEKTOWA:	 A&K KONSTRUKCJE	Lomia 173A 06-500 Mława telefon: +48 508 608 084 e-mail: biuro@akonstrukcje.com.pl www.akonstrukcje.pl		
INWESTOR:	 TBS Mława	Towarzystwo Budownictwa Społecznego Sp. z o.o. ul. 18 Sierpnia 14 06-500 Mława		
NAZWA INWESTYCJI:	BUDOWA BUDYNKU BIUROWEGO Z ZAPLECZEM WARSZTATOWYM WRAZ Z NIEZBEDNĄ INFRASTRUKTURĄ TECHNICZNĄ I ZAGOSPODAROWANIEM TERENU			
ADRES INWESTYCJI:	DZIAŁKI EWID. NR 584/8, 585/10, 588/7, 589/2, 593/8 I 4742 Z OBRĘB U 0010 (MŁAWA) PRZY UL. KOMUNALNEJ W MŁAWIE			
TYTUŁ RYSUNKU:	RZUT DACHU			
PROJEKTANT:	mgr inż. arch. Grzegorz Michalski MA/049/18			
SPRAWDZAJĄCY:	mgr inż. arch. Jacek Jaśkowiec Cie-76/91			
ZESPÓŁ PROJEKTOWY:	mgr inż. arch. Magdalena Gontarek mgr inż. arch. Olga Kuniewicz			
FAZA PROJEKTU:	BRANŻA:	DATA:	SKALA:	NR RYS.:
projekt techniczny	architektura	luty 2026 r.	1:100	AR-02