


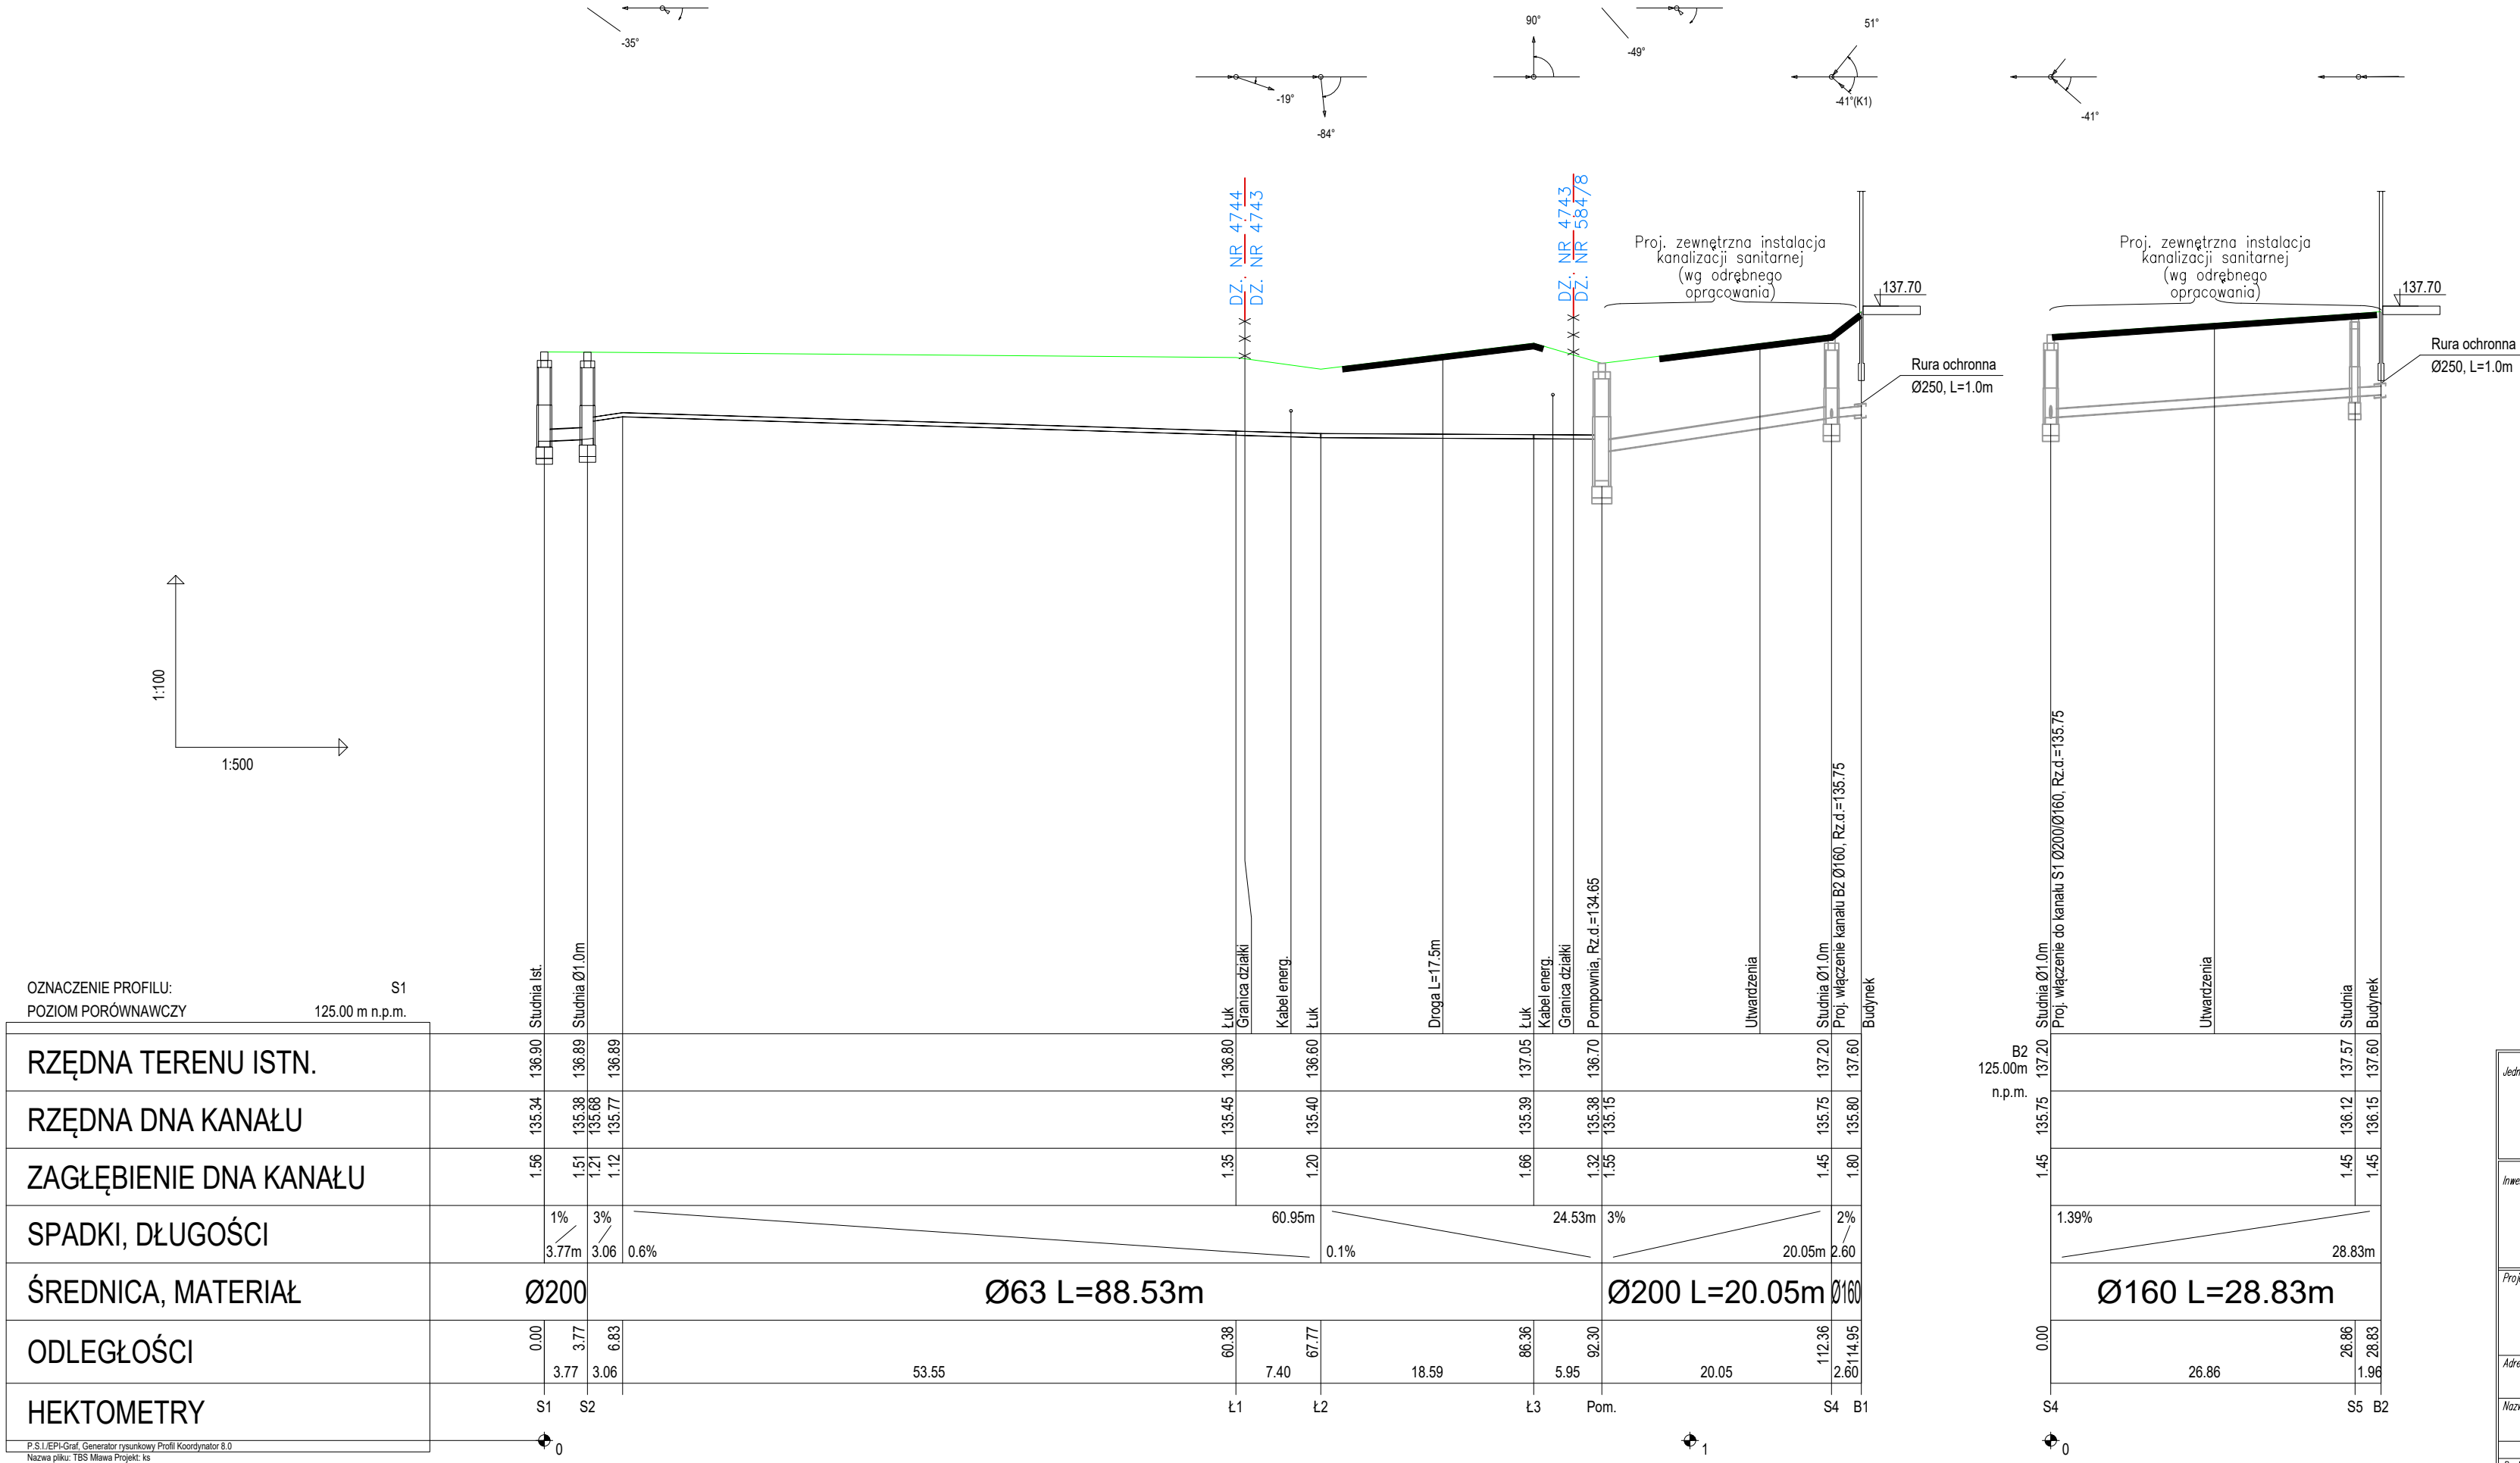

Jednostka projektowa:	 A&K KONSTRUKCJE	A&K KONSTRUKCJE sp. z o.o. Łomża 173A, 06-500 Mława NIP 569-189-76-84, REGON 385-154-986 KRS 0000820412 biuro: Ciechanów 06-400, ul. Świątki 2 lok. 2-4 tel. 508 608 084 e-mail: biuro@akonstrukcje.pl, www.akonstrukcje.pl
Inwestor:	 TBS Mława	Towarzystwo Budownictwa Społecznego Sp. z o.o. ul. 18 stycznia 14 06-500 Mława
Projekt:	PRZYŁĄCZE WODOCIĄGOWE I KANALIZACJI SANITARNEJ NA POTRZEBY BUDOWY BUDYNKU BIUROWEGO Z ZAPLECZEM WARSZTATOWYM	
Adres inwestycji :	DZIAŁKI EWID. NR 584/8, 585/10, 588/7, 589/7, 592/8, 593/8 i 4742 Z OBRĘBU 0010 (MŁAWA) PRZY UL. KOMUNALNEJ W MŁAWIE	
Nazwa rysunku:	PROFIL PRZYŁĄCZA KANALIZACJI SANITARNEJ	
Imię i Nazwisko Nr upr. Podpis:		
Projektant: Inst. sanitarne:		mgr inż. Piotr Ślesicki MAZ/0405/PWBS/16
Studium: Specjalność: Data: Skala: Nr rys.		
Projekt bud.- wykonawczy		Inst. sanitarne luty 2026 r. 1:100 PBW-P05