


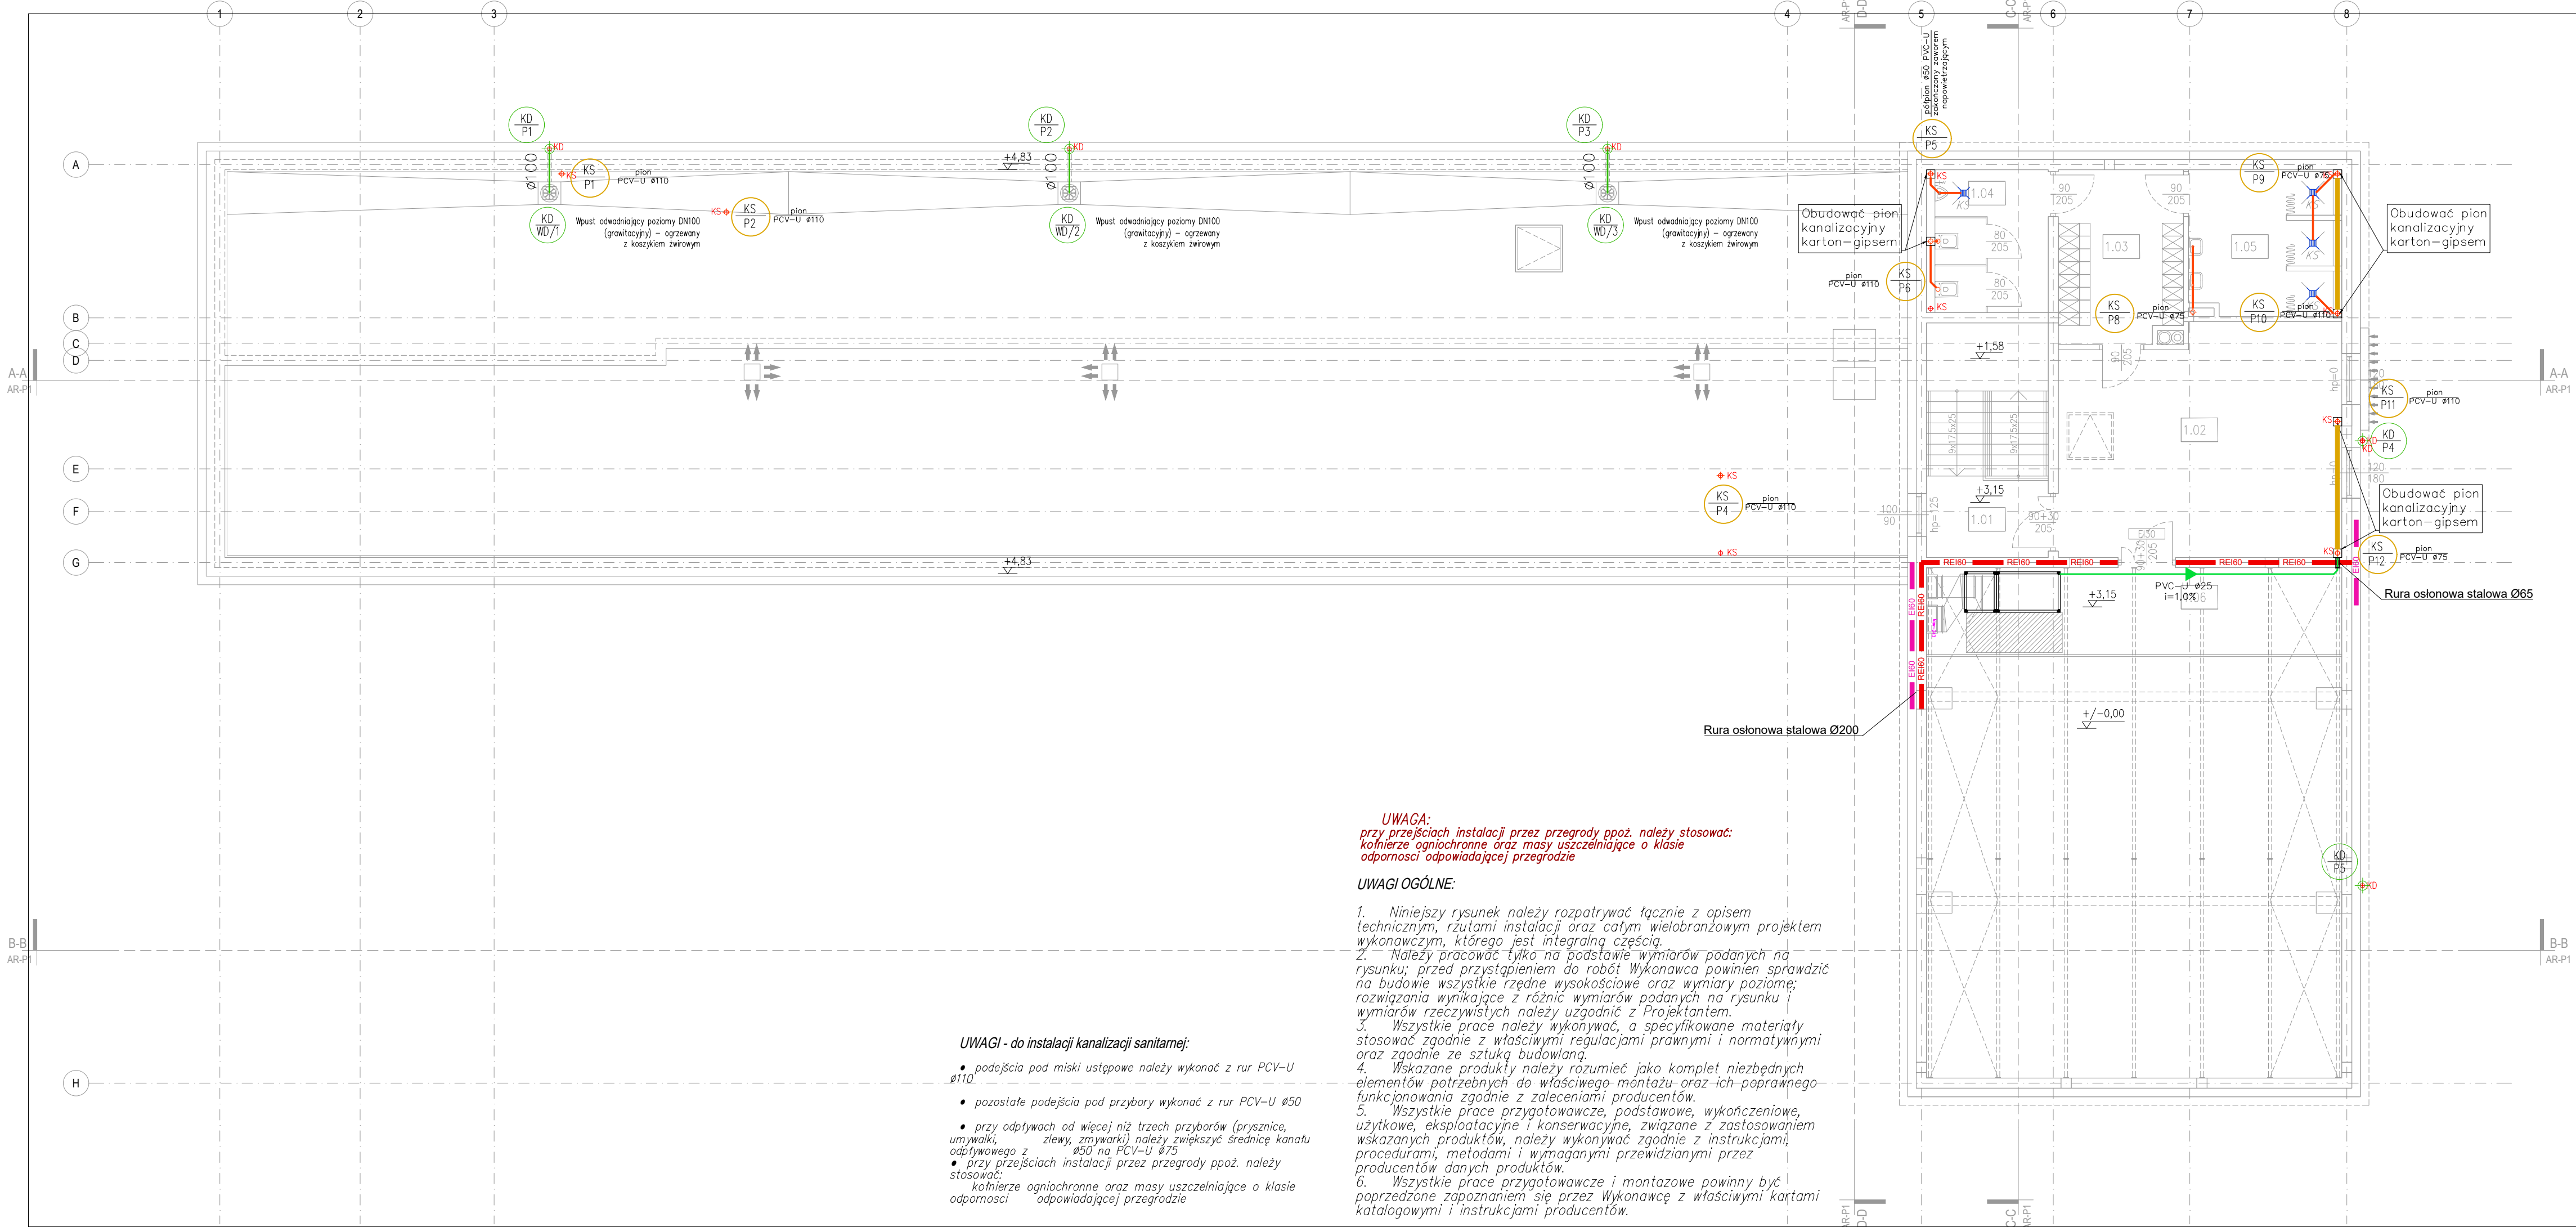

RZUT PIĘTRA


UWAGI I OZNACZENIA

WSZYSTKIE WYMIARY PRZED WYKONANIEM SPRAWDZIĆ NA BUDOWIE

OZNACZENIA:

- Proj. wewnętrzna instalacja kanalizacji sanitarnej prowadzona podposadzko z rur PVC Ø50-110 - instalacja prowadzona do pionów/półpionów
- Proj. wewnętrzna instalacja kanalizacji sanitarnej prowadzona podstropowa PVC-U - główne poziomy instalacyjne
- Proj. wewnętrzna instalacja kanalizacji sanitarnej prowadzona podposadzko PVC-U Ø110-160 - główne poziomy instalacyjne
- Proj. zewnętrzna instalacja kanalizacji sanitarnej PVC-U Ø160/200
- Proj. tłoczna/grawitacyjna wewnętrzna instalacja odprowadzania skraplin prowadzona pod stropem z rur PVC o połączeniach klejonych
- Numeracja pionów k.s.
- Proj. pion kanalizacji sanitarnej
- Proj. pion kanalizacji deszczowej z rur PVC
- Numeracja pionów k.d. - zakończonych ogrzewanymi wpustami grawitacyjnymi z koszykami zwirowymi

BUDOWA BUDYNKU BIUROWEGO Z ZAPLECZEM WARSZTATOWYM WRAZ Z		
NIEZBĘDNĄ INFRASTRUKTURĄ TECHNICZNĄ I ZAGOSPODAROWANIEM TERENU		
NR. POM.	NAZWA POMIESZCZENIA	POW. [m ²]
1.0100	KŁATKA SCHODOWA	7.8800
1.0200	KOMUNIKACJA	34.8800
1.0300	SZATNIA	11.7500
1.0400	TOILETY	9.6100
1.0500	PRYSZNICE	11.8800
1.0600	ANTRESOLA	19.9100
POWIERZCHNIA UŻYTKOWA		33.2400
POWIERZCHNIA RUCHU		42.7800
POWIERZCHNIA USŁUGOWO-TECHNICZNA		19.91
POWIERZCHNIA WSTĘP		51.5100
POWIERZCHNIA PRZEWIDZIANA		111.1100
POWIERZCHNIA WYKONANA		111.1100

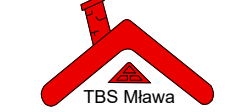Jednostka projektowa:		A&K KONSTRUKCJE sp. z o.o. Lomia 173A, 06-500 Miawa NIP 569-189-76-84, REGON 385-154-986 KRS 000020412 biuro: Ciechanów 06-400, ul. Świątka 2 lok. 2-4 tel. 508 608 084 e-mail: biuro@akonstrukcje.pl, www.akonstrukcje.pl
Inwestor:		Towarzystwo Budownictwa Społecznego Sp. z o.o. ul. 18 stycznia 14 06-500 Miawa
Projekt:	BUDOWA BUDYNKU BIUROWEGO Z ZAPLECZEM WARSZTATOWYM WRAZ Z NIEZBĘDNĄ INFRASTRUKTURĄ TECHNICZNĄ I ZAGOSPODAROWANIEM TERENU	
Adres inwestycji:	DZIAŁKI EWD. NR 584/8, 585/10, 588/7, 589/7, 592/8, 593/8 i 4742 Z OBRĘBĘ 0010 (MŁAWA) PRZY UL. KOMUNALNEJ W MŁAWIE	
Nazwa rysunku:	RZUT PIĘTRA - INSTALACJA KANALIZACJI SANITARNEJ I DESZCZOWEJ	
Imię i Nazwisko	Nr upr.	Podpis:
Projektant: Inst. sanitarnej:	mgr inż. Piotr Ślesicki	MAZ/0405/PWBS/16
Sprawdzający: Inst. sanitarnej:	mgr inż. Michał Olszewski	MAZ/0430/PWBS/23
Studium:	Specjalność:	Data:
Projekt techniczny	Inst. sanitarnej	luty 2026 r.
Skala:		Nr rys.
1:100		PT-IS07