


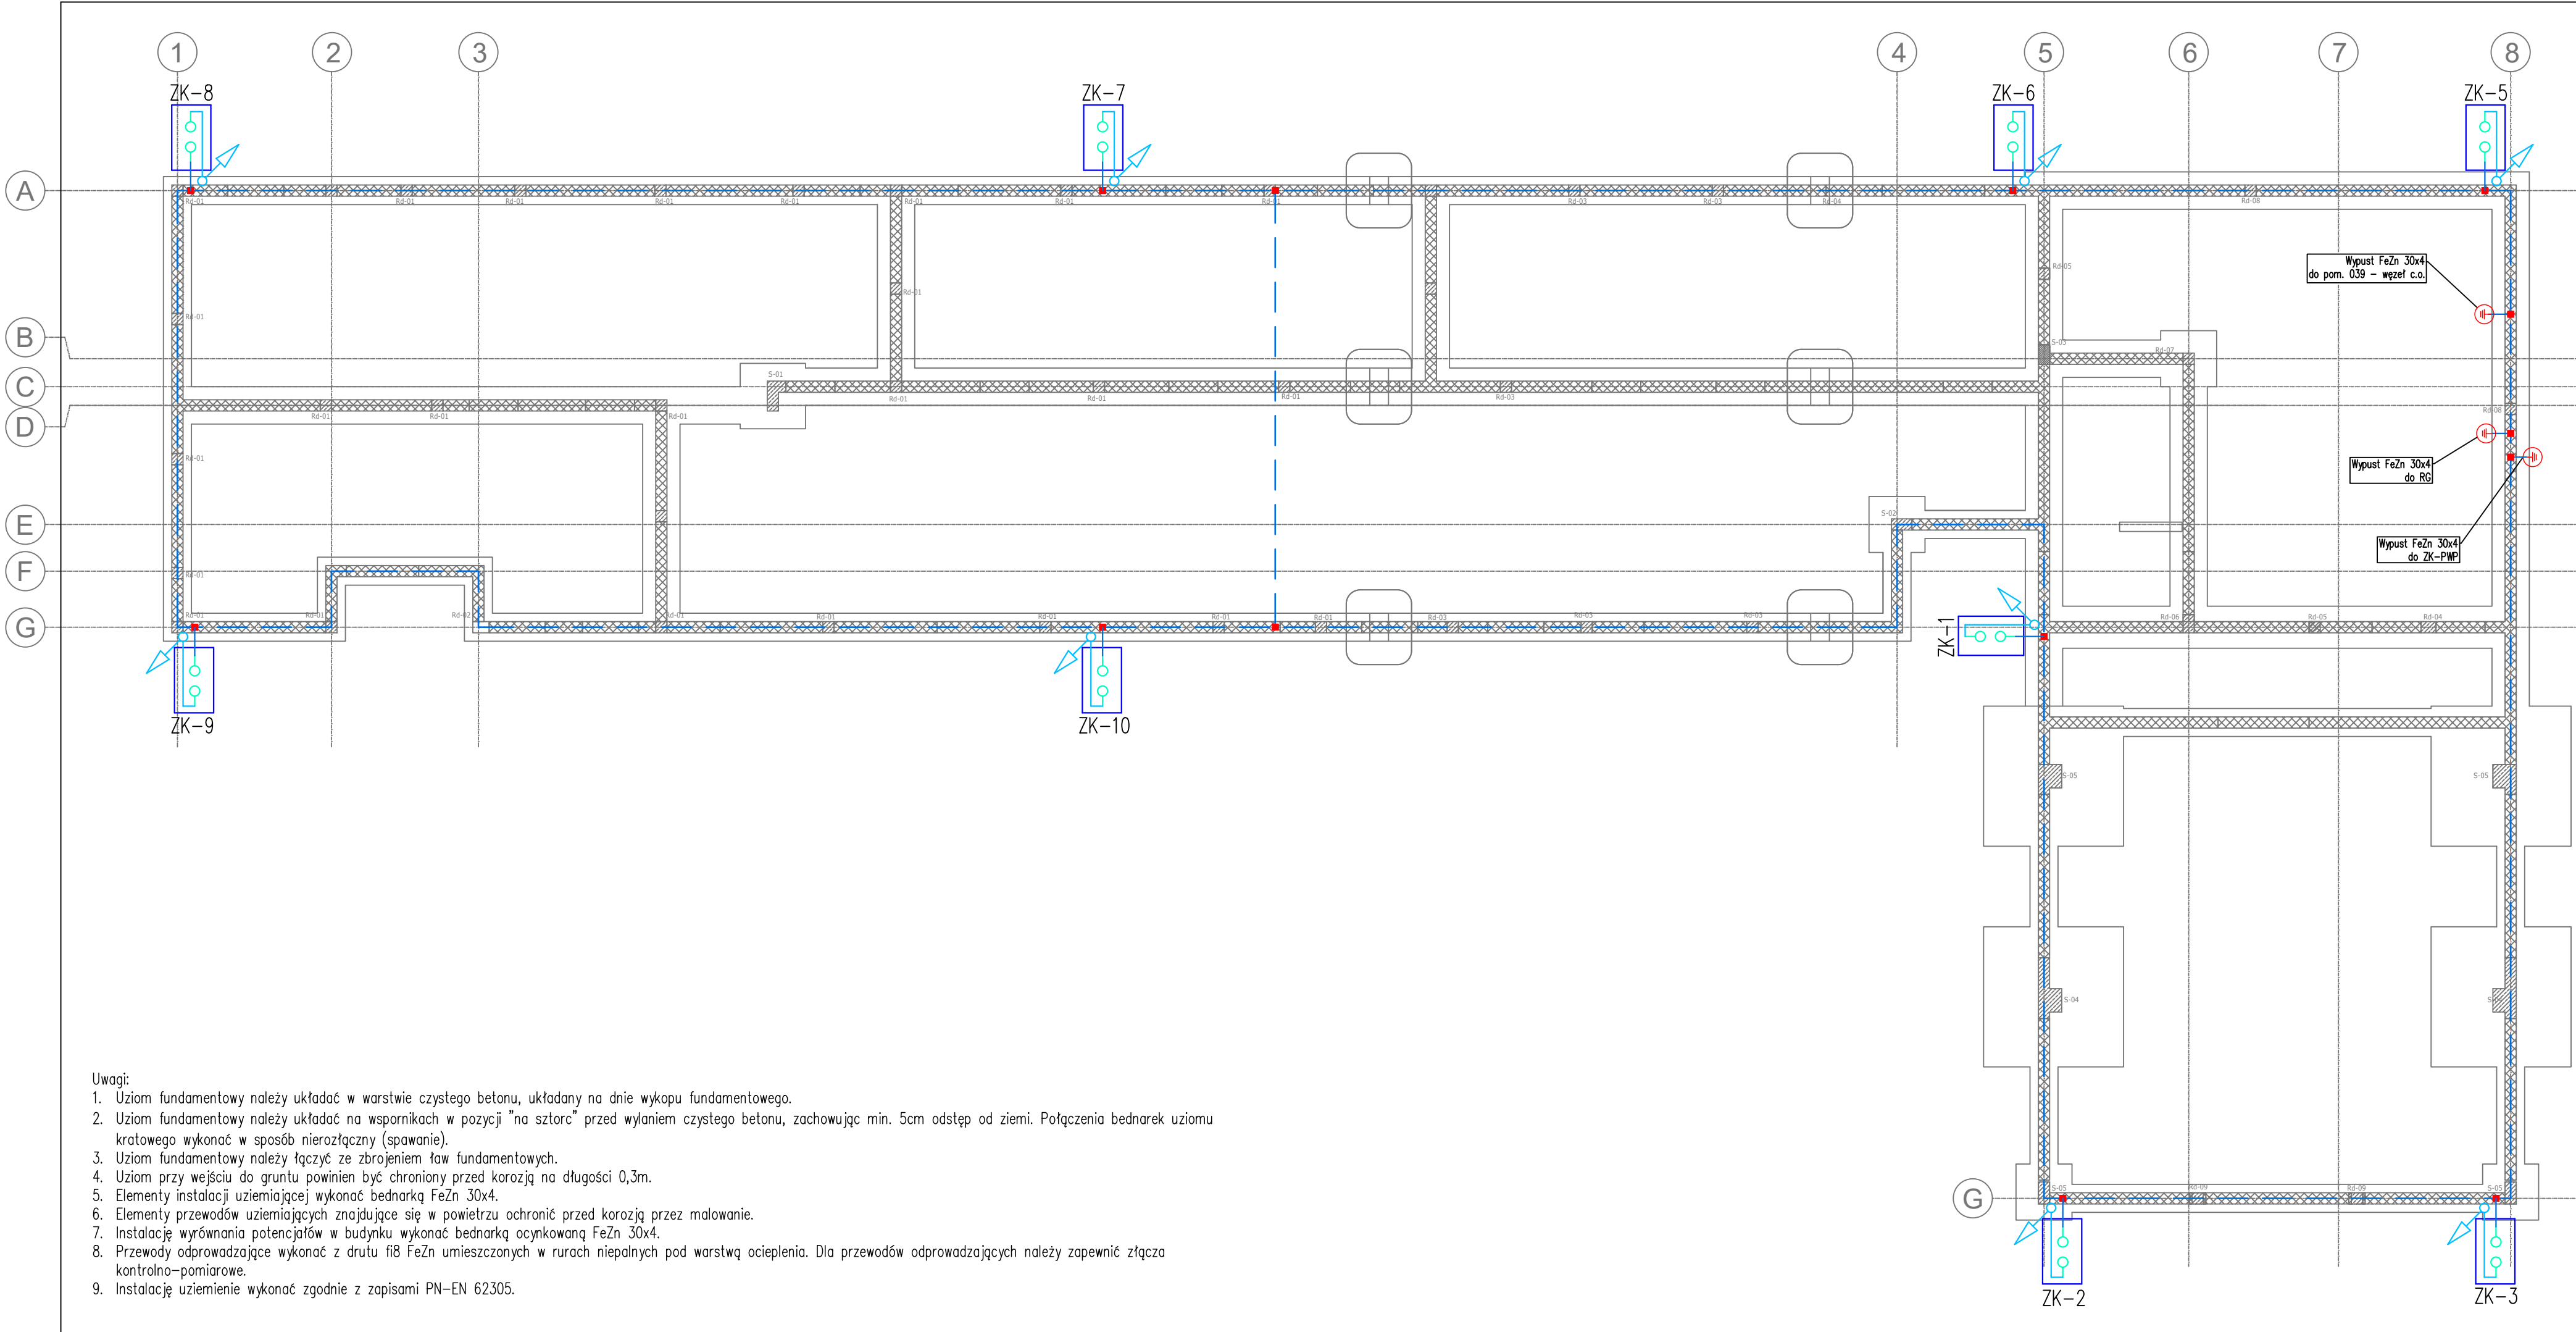

- Uwagi:
- Uziom fundamentowy należy układać w warstwie czystego betonu, układany na dnie wykopu fundamentowego.
 - Uziom fundamentowy należy układać na wspornikach w pozycji "na sztorc" przed wylaniem czystego betonu, zachowując min. 5cm odstęp od ziemi. Połączenia bednarek uziomu kratowego wykonać w sposób nierozłączny (spawanie).
 - Uziom fundamentowy należy łączyć ze zbrojeniem ław fundamentowych.
 - Uziom przy wejściu do gruntu powinien być chroniony przed korozją na długości 0,3m.
 - Elementy instalacji uziemiającej wykonać bednarką FeZn 30x4.
 - Elementy przewodów uziemiających znajdujące się w powietrzu ochronić przed korozją przez malowanie.
 - Instalację wyrównania potencjałów w budynku wykonać bednarką ocynkowaną FeZn 30x4.
 - Przewody odprowadzające wykonać z drutu 16 FeZn umieszczonych w rurach niepalnych pod warstwą ocieplenia. Dla przewodów odprowadzających należy zapewnić złącza kontrolno-pomiarowe.
 - Instalację uziemienie wykonać zgodnie z zapisami PN-EN 62305.

RZUT FUNDAMENTU			
UWAGI I OZNACZENIA			
WSZYSTKIE WYMIARY PRZED WYKONANIEM SPRAWDZIĆ NA BUDOWIE			
OZNACZENIA:			
bednarka FeZn 30x4 drut odgromowy 16mm FeZn w rurze niepalnej pod warstwą ocieplenia skrzynka kontrolna elewacyjna lub gruntowa złącze uniwersalne 4-elementowe (ocynkowane ogniowo) połączenie spawane bednarki wypust bednarki z zapasem			
Jednostka projektowa:		A&K KONSTRUKCJE A&K KONSTRUKCJE sp. z o.o. Lomio 173A, 06-500 Mława NP 569-189-76-84, REGON 385-154-986 NIS 000020412 biuro: Ciechanów 06-400, ul. Ściegielskiego 2 lok. 2-4 tel. 506 608 084 e-mail: biuro@akonstrukcje.pl, www.akonstrukcje.pl	
Inwestor:		TBS Mława Towarzystwo Budownictwa Społecznego Sp. z o.o. ul. 18 stycznia 14 06-500 Mława	
Projekt:		BUDOWA BUDYNKU BIUROWEGO Z ZAPLECZEM WARSZTATOWYM WRAZ Z NIEZBĘDNĄ INFRASTRUKTURĄ TECHNICZNĄ I ZAGOSPODAROWANIEM TERENU	
Adres inwestycji:		DZIAŁKI EWID. NR 584/8, 585/10, 588/7, 589/7, 592/8, 593/8 i 4742 Z OBRĘBU 0010 (MŁAWA) PRZY UL. KOMUNALNEJ W MŁAWIE	
Nazwa rysunku:		RZUT FUNDAMENTU – INSTALACJA UZIEMIAJĄCA	
Imię i Nazwisko Nr upr. Podpis			
Projektant:	mgr inż. Kamil Wronowski	PDL/0093/PBE/19	
Inst. sanitarny:	mgr inż. Łukasz Michalski	LUB/0277/PWBE/15	
Sprawdzający:			
Inst. sanitarny:			
Studium:	Specjalność:	Data:	Skala:
Projekt techniczny	Inst. elektryczne	luty 2026 r.	1:100
			Nr rys. PT-IE02