


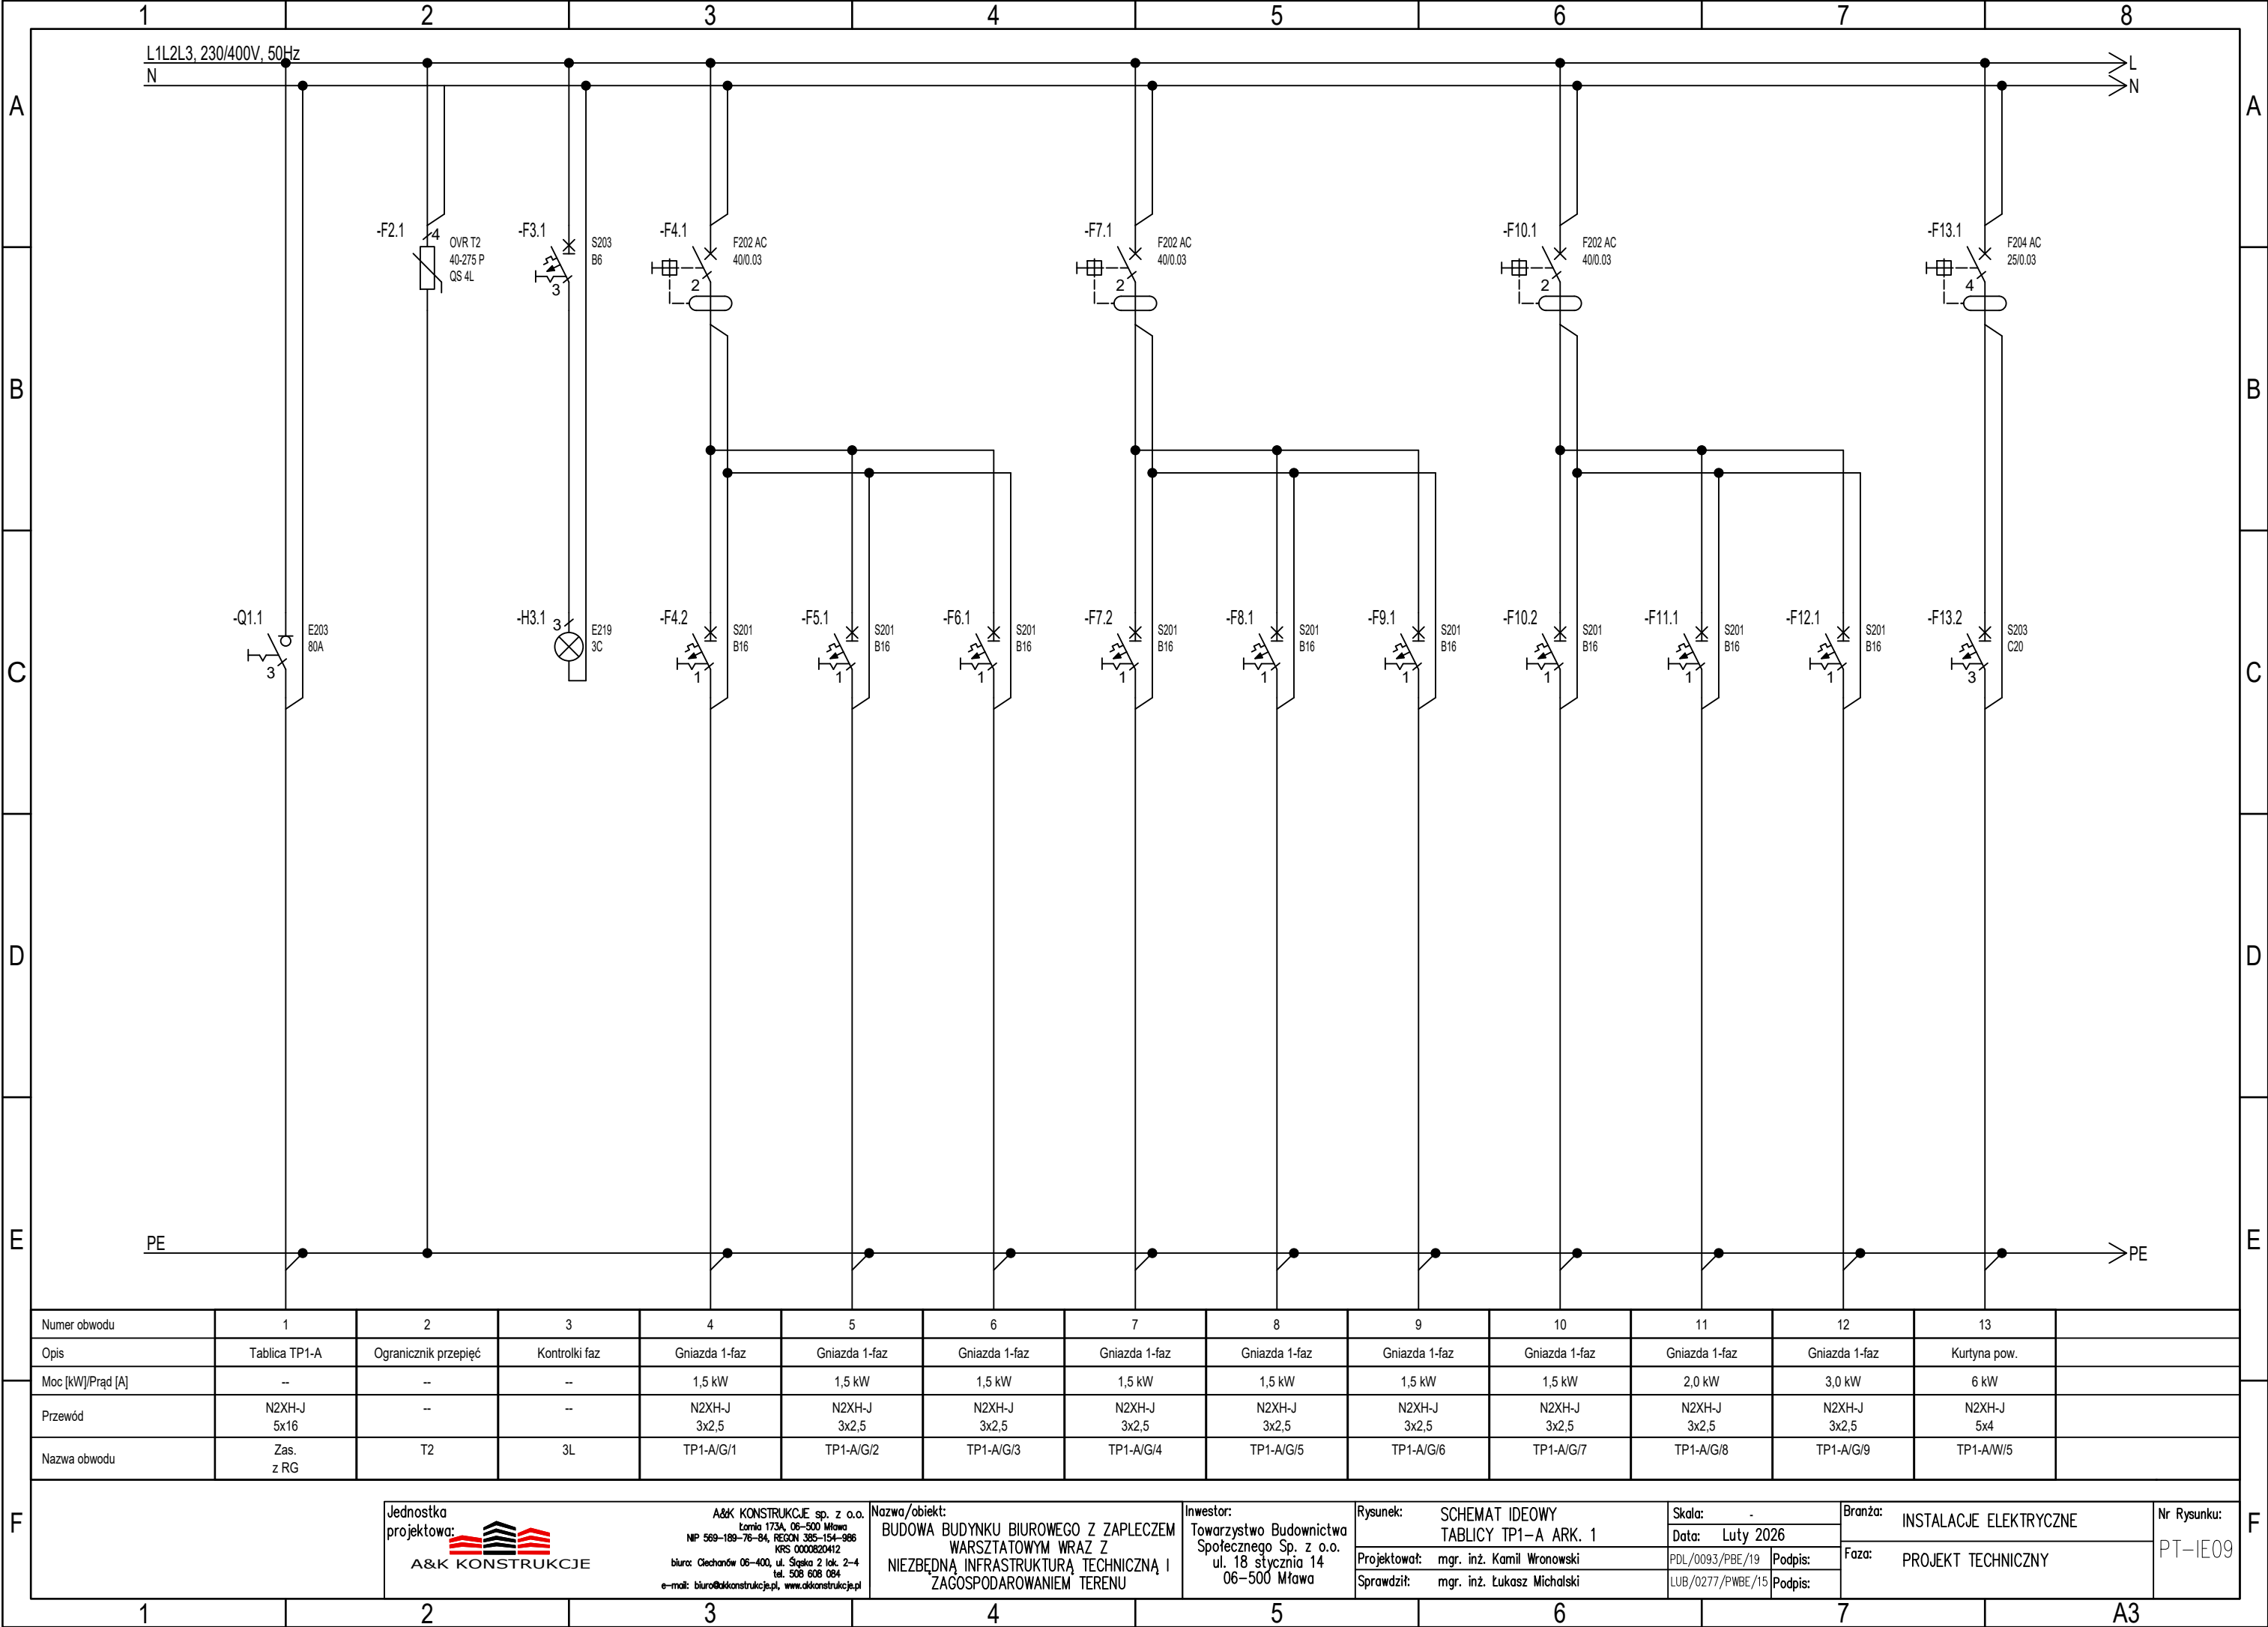

Numer obwodu	1	2	3	4	5	6	7	8	9	10	11	12	13	
Opis	Tablica TP1-A	Ogranicznik przepięć	Kontrolki faz	Gniazda 1-faz	Gniazda 1-faz	Gniazda 1-faz	Gniazda 1-faz	Gniazda 1-faz	Gniazda 1-faz	Gniazda 1-faz	Gniazda 1-faz	Gniazda 1-faz	Kurtyna pow.	
Moc [kW]/Prąd [A]	--	--	--	1,5 kW	1,5 kW	1,5 kW	1,5 kW	1,5 kW	1,5 kW	1,5 kW	2,0 kW	3,0 kW	6 kW	
Przewód	N2XH-J 5x16	--	--	N2XH-J 3x2,5	N2XH-J 3x2,5	N2XH-J 3x2,5	N2XH-J 3x2,5	N2XH-J 3x2,5	N2XH-J 3x2,5	N2XH-J 3x2,5	N2XH-J 3x2,5	N2XH-J 3x2,5	N2XH-J 5x4	
Nazwa obwodu	Zas. z RG	T2	3L	TP1-A/G/1	TP1-A/G/2	TP1-A/G/3	TP1-A/G/4	TP1-A/G/5	TP1-A/G/6	TP1-A/G/7	TP1-A/G/8	TP1-A/G/9	TP1-A/W/5	

F	Jednostka projektowa:  A&K KONSTRUKCJE	A&K KONSTRUKCJE sp. z o.o. Lonia 173A, 06-500 Mława NP 569-189-76-84, REGON 385-154-986 KRS 0000820412 biuro: Ciechanów 06-400, ul. Świątko 2 lok. 2-4 tel. 508 608 084 e-mail: biuro@akonstrukcje.pl, www.akonstrukcje.pl	Nazwa/obiekt: BUDOWA BUDYNKU BIUROWEGO Z ZAPLECZEM WARSZTATOWYM WRAZ Z NIEZBEDNĄ INFRASTRUKTURĄ TECHNICZNĄ I ZAGOSPODAROWANIEM TERENU	Inwestor: Towarzystwo Budownictwa Społecznego Sp. z o.o. ul. 18 stycznia 14 06-500 Mława	Rysunek: SCHEMAT IDEOWY TABLICY TP1-A ARK. 1	Skala: - Data: Luty 2026	Branża: INSTALACJE ELEKTRYCZNE	Nr Rysunku: PT-IE09	F	
					Projektował: mgr. inż. Kamil Wronowski	PDL/0093/PBE/19 LUB/0277/PWBE/15	Faza: PROJEKT TECHNICZNY			
					Sprawdził: mgr. inż. Łukasz Michalski	Podpis:				Podpis: