


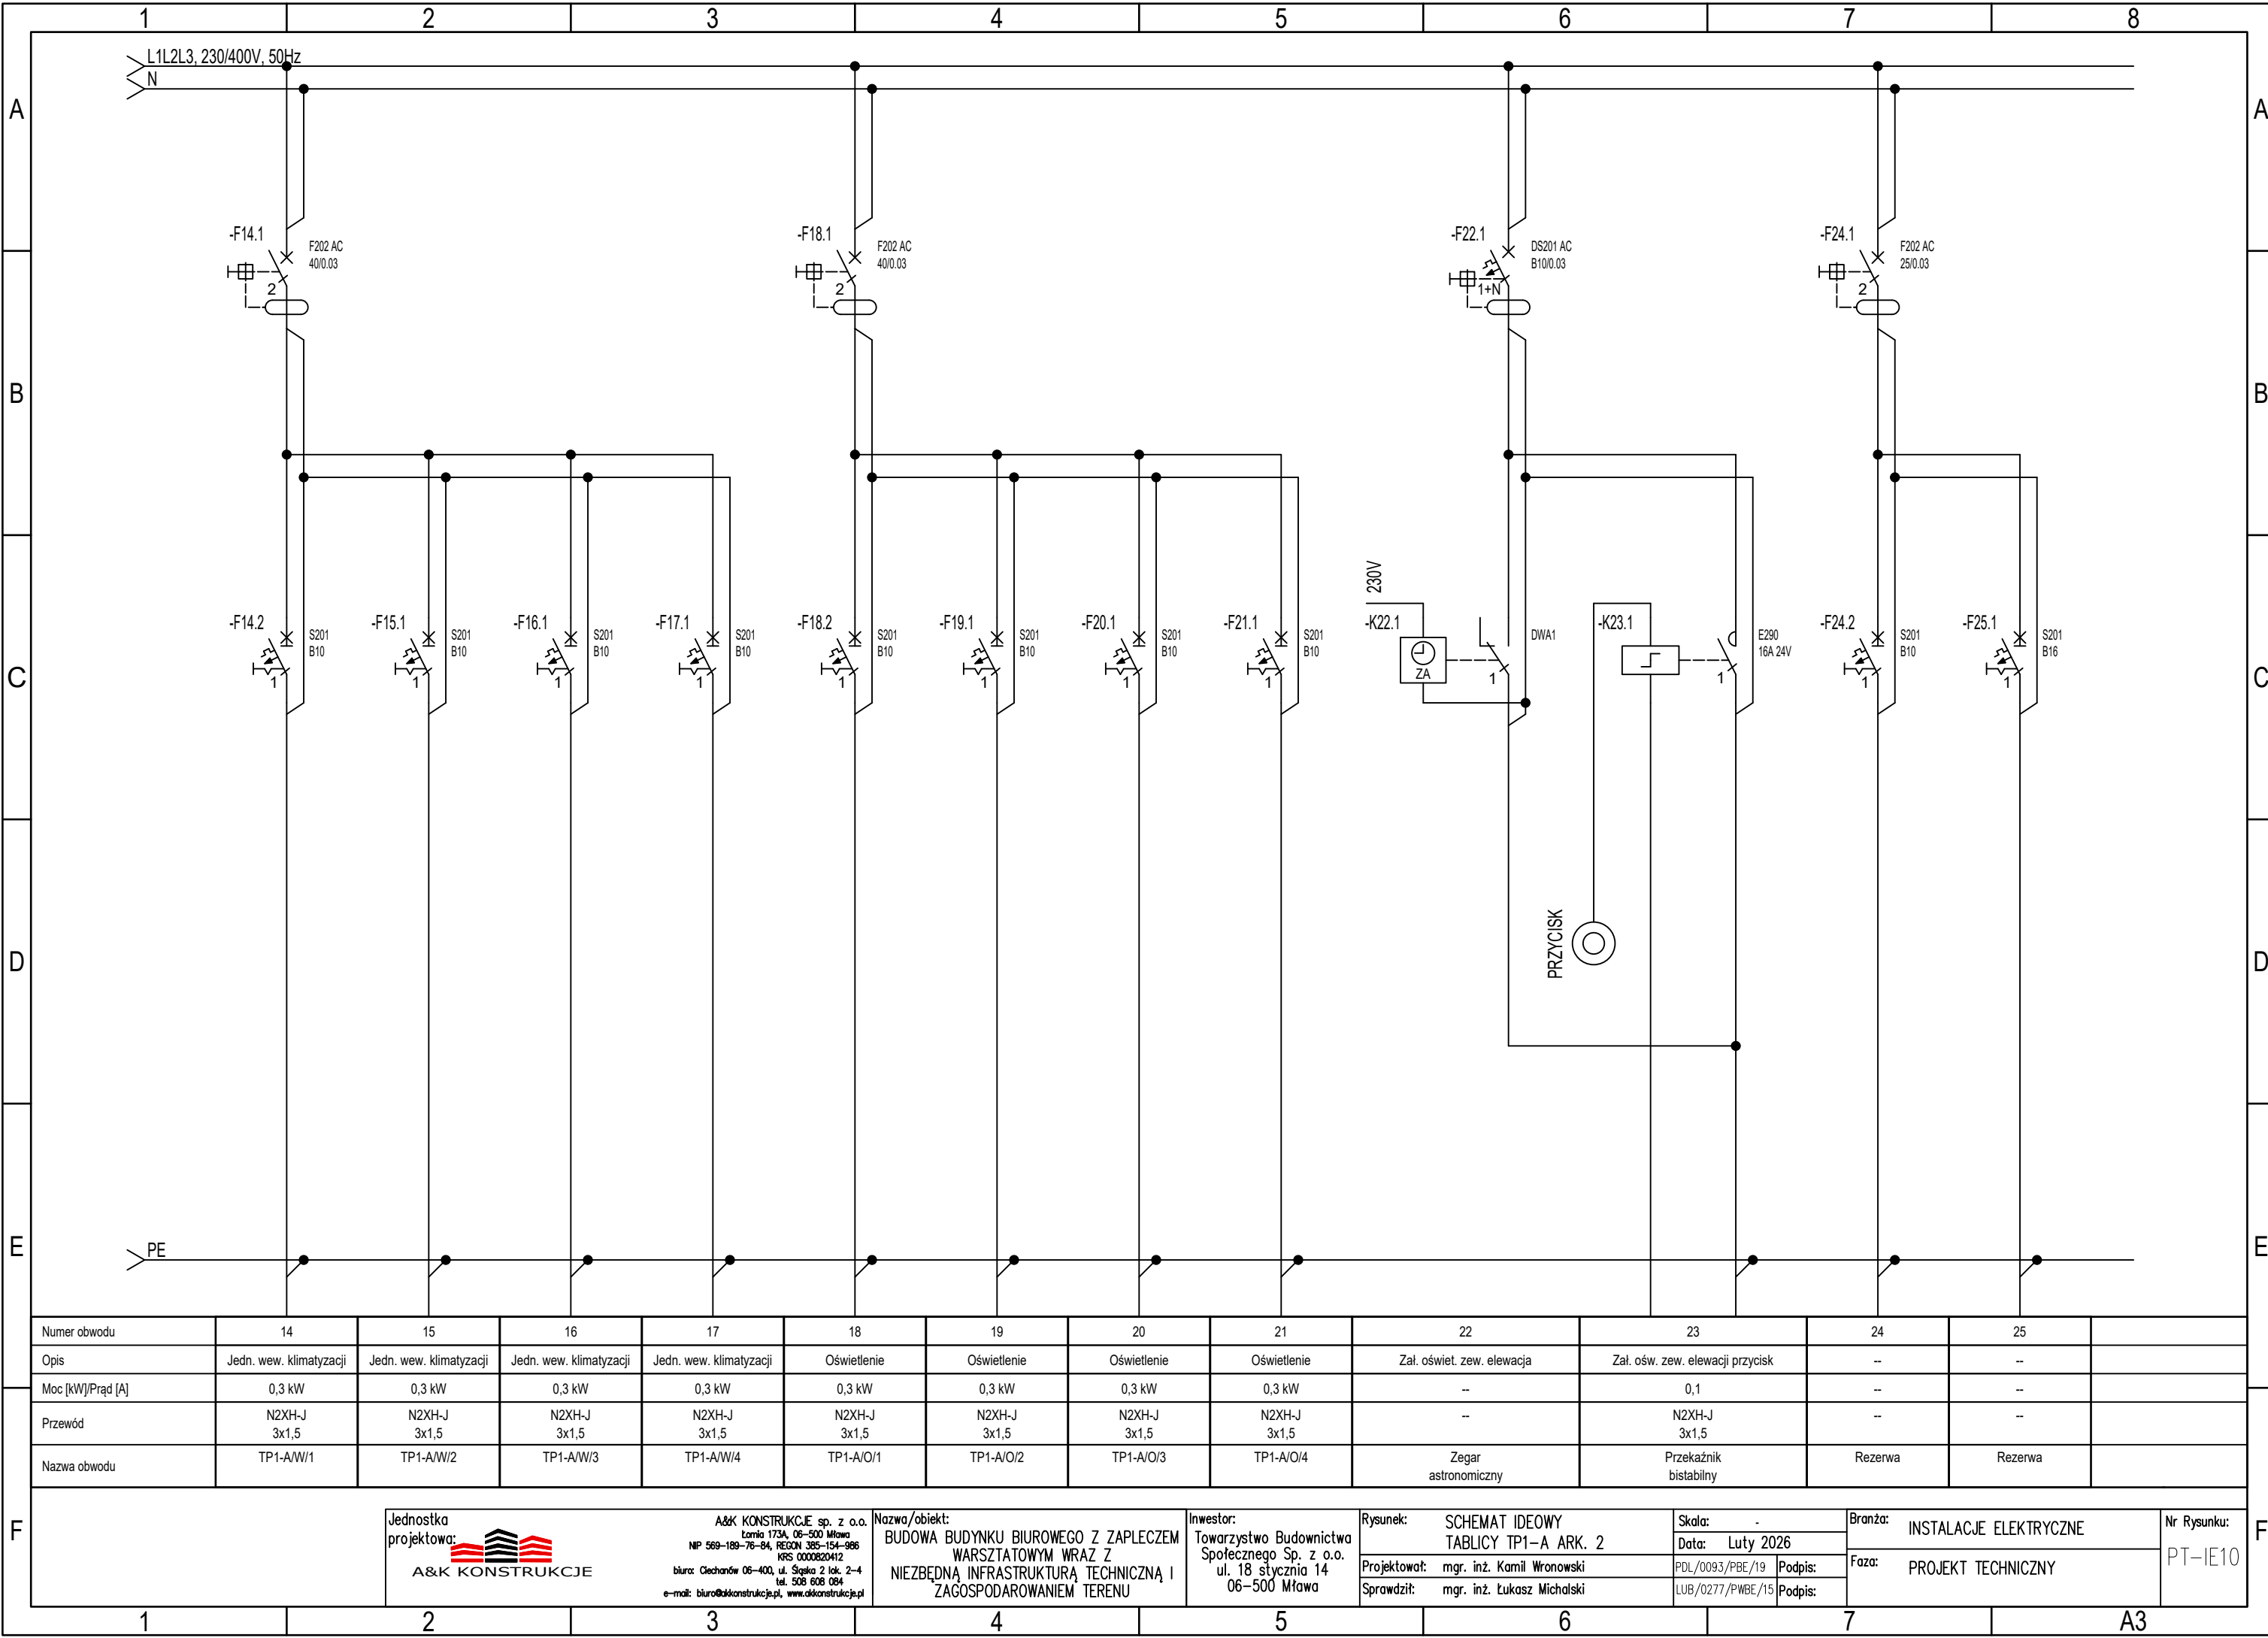

Numer obwodu	14	15	16	17	18	19	20	21	22	23	24	25	
Opis	Jedn. wew. klimatyzacji	Jedn. wew. klimatyzacji	Jedn. wew. klimatyzacji	Jedn. wew. klimatyzacji	Oświetlenie	Oświetlenie	Oświetlenie	Oświetlenie	Zał. ośw. zew. elewacja	Zał. ośw. zew. elewacji przycisk	--	--	
Moc [kW]/Prąd [A]	0,3 kW	0,3 kW	0,3 kW	0,3 kW	0,3 kW	0,3 kW	0,3 kW	0,3 kW	--	0,1	--	--	
Przewód	N2XH-J 3x1,5	N2XH-J 3x1,5	N2XH-J 3x1,5	N2XH-J 3x1,5	N2XH-J 3x1,5	N2XH-J 3x1,5	N2XH-J 3x1,5	N2XH-J 3x1,5	--	N2XH-J 3x1,5	--	--	
Nazwa obwodu	TP1-A/W/1	TP1-A/W/2	TP1-A/W/3	TP1-A/W/4	TP1-A/O/1	TP1-A/O/2	TP1-A/O/3	TP1-A/O/4	Zegar astronomiczny	Przekąznik bistabilny	Rezerwa	Rezerwa	

Jednostka projektowa:

A&K KONSTRUKCJE

A&K KONSTRUKCJE sp. z o.o.
Lonia 173A, 06-500 Mława
NP 569-189-76-84, REGON 385-154-986
KRS 0000820412
biuro: Ciechanów 06-400, ul. Ślaska 2 lok. 2-4
tel. 508 608 084
e-mail: biuro@akonstrukcje.pl, www.akonstrukcje.pl

Nazwa/obiekt:
BUDOWA BUDYNKU BIUROWEGO Z ZAPLECZEM
WARSZTATOWYM WRAZ Z
NIEZBEDNĄ INFRASTRUKTURĄ TECHNICZNĄ I
ZAGOSPODAROWANIEM TERENU

Inwestor:
Towarzystwo Budownictwa
Społecznego Sp. z o.o.
ul. 18 stycznia 14
06-500 Mława

Rysunek: SCHEMAT IDEOWY
TABLICY TP1-A ARK. 2
Projektował: mgr. inż. Kamil Wronowski
Sprawdził: mgr. inż. Łukasz Michalski

Skala: -
Data: Luty 2026
PDL/0093/PBE/19
LUB/0277/PWBE/15

Branża: INSTALACJE ELEKTRYCZNE
Faza: PROJEKT TECHNICZNY

Nr Rysunku:
PT-IE10