


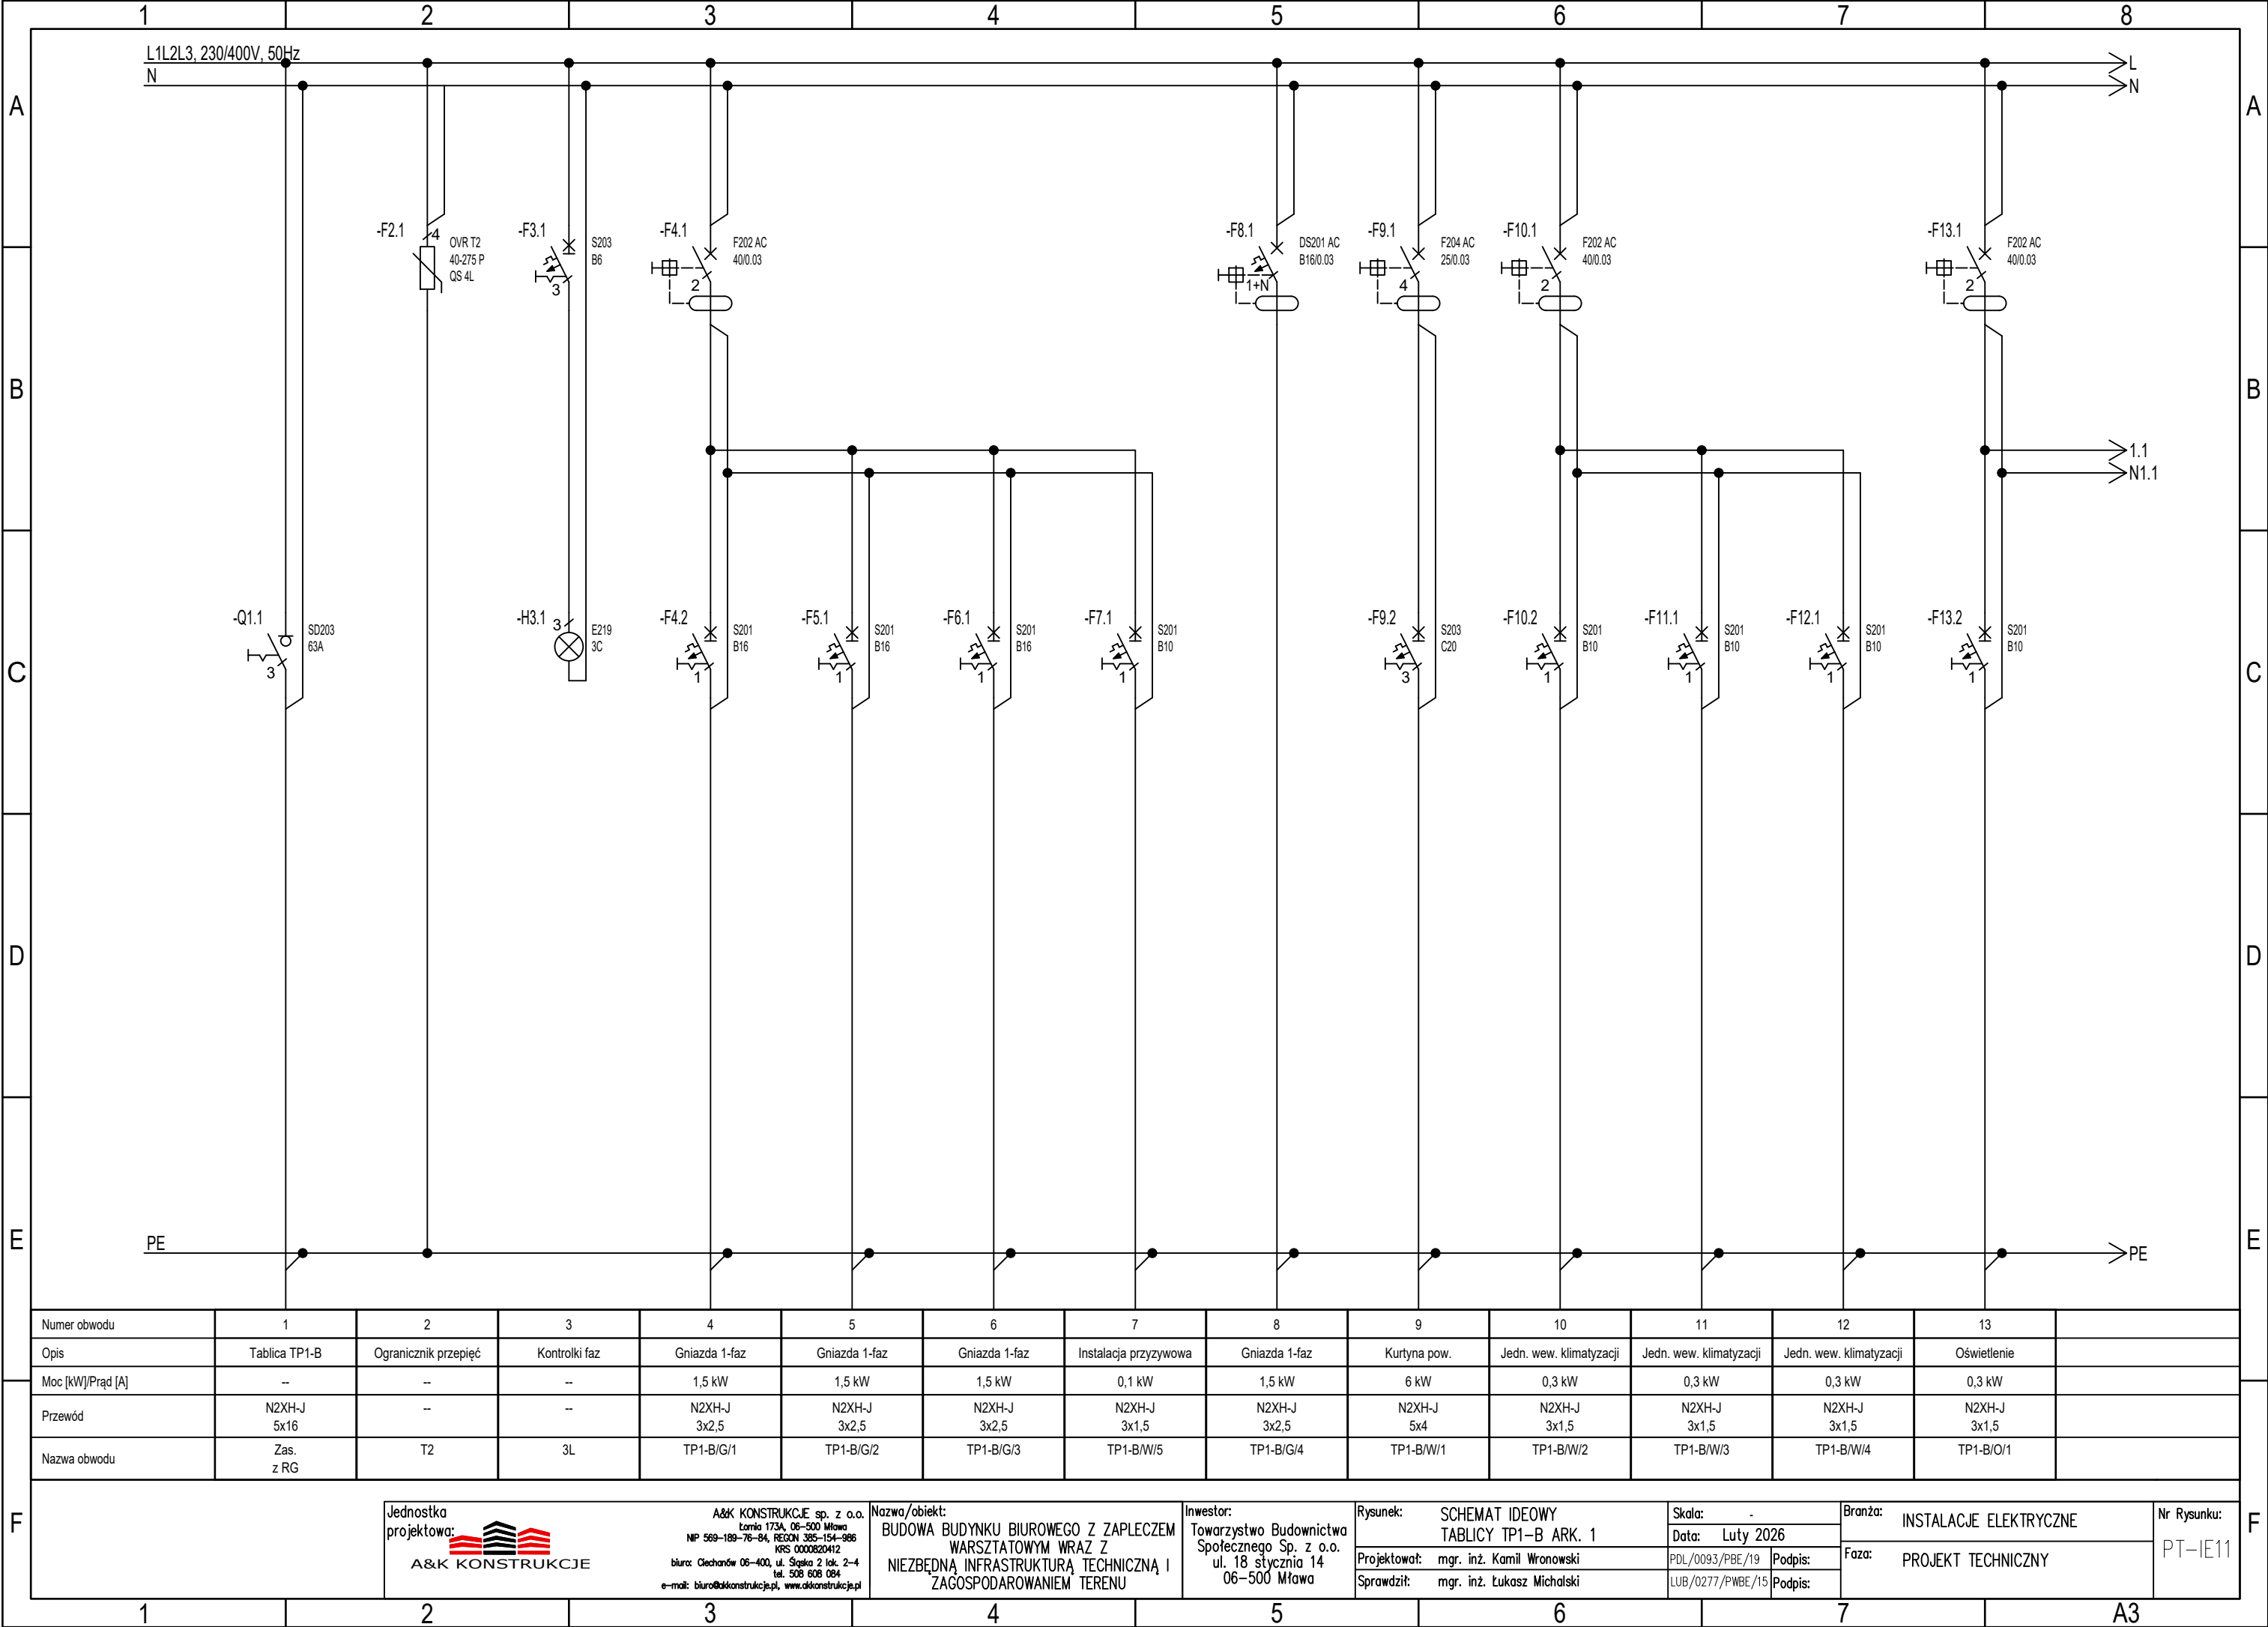

Numer obwodu	1	2	3	4	5	6	7	8	9	10	11	12	13	
Opis	Tablica TP1-B	Ogranicznik przepięć	Kontrolki faz	Gniazda 1-faz	Gniazda 1-faz	Gniazda 1-faz	Instalacja przyzywowa	Gniazda 1-faz	Kurtyna pow.	Jedn. wew. klimatyzacji	Jedn. wew. klimatyzacji	Jedn. wew. klimatyzacji	Oświetlenie	
Moc [kW]/Prąd [A]	--	--	--	1,5 kW	1,5 kW	1,5 kW	0,1 kW	1,5 kW	6 kW	0,3 kW	0,3 kW	0,3 kW	0,3 kW	
Przewód	N2XH-J 5x16	--	--	N2XH-J 3x2,5	N2XH-J 3x2,5	N2XH-J 3x2,5	N2XH-J 3x1,5	N2XH-J 3x2,5	N2XH-J 5x4	N2XH-J 3x1,5	N2XH-J 3x1,5	N2XH-J 3x1,5	N2XH-J 3x1,5	
Nazwa obwodu	Zas. z RG	T2	3L	TP1-B/G/1	TP1-B/G/2	TP1-B/G/3	TP1-B/W/5	TP1-B/G/4	TP1-B/W/1	TP1-B/W/2	TP1-B/W/3	TP1-B/W/4	TP1-B/O/1	

F	Jednostka projektowa:  A&K KONSTRUKCJE		A&K KONSTRUKCJE sp. z o.o. Lonia 173A, 06-500 Mława NP 569-189-76-84, REGON 385-154-986 KRS 0000820412 biuro: Ciechanów 06-400, ul. Świątko 2 lok. 2-4 tel. 508 608 084 e-mail: biuro@akonstrukcje.pl, www.akonstrukcje.pl		Nazwa/obiekt: BUDOWA BUDYNKU BIUROWEGO Z ZAPLECZEM WARSZTATOWYM WRAZ Z NIEZBEDNĄ INFRASTRUKTURĄ TECHNICZNĄ I ZAGOSPODAROWANIEM TERENU		Inwestor: Towarzystwo Budownictwa Społecznego Sp. z o.o. ul. 18 stycznia 14 06-500 Mława		Rysunek: SCHEMAT IDEOWY TABLICZY TP1-B ARK. 1		Skala: - Data: Luty 2026		Branża: INSTALACJE ELEKTRYCZNE Faza: PROJEKT TECHNICZNY		Nr Rysunku: PT-IE11	