


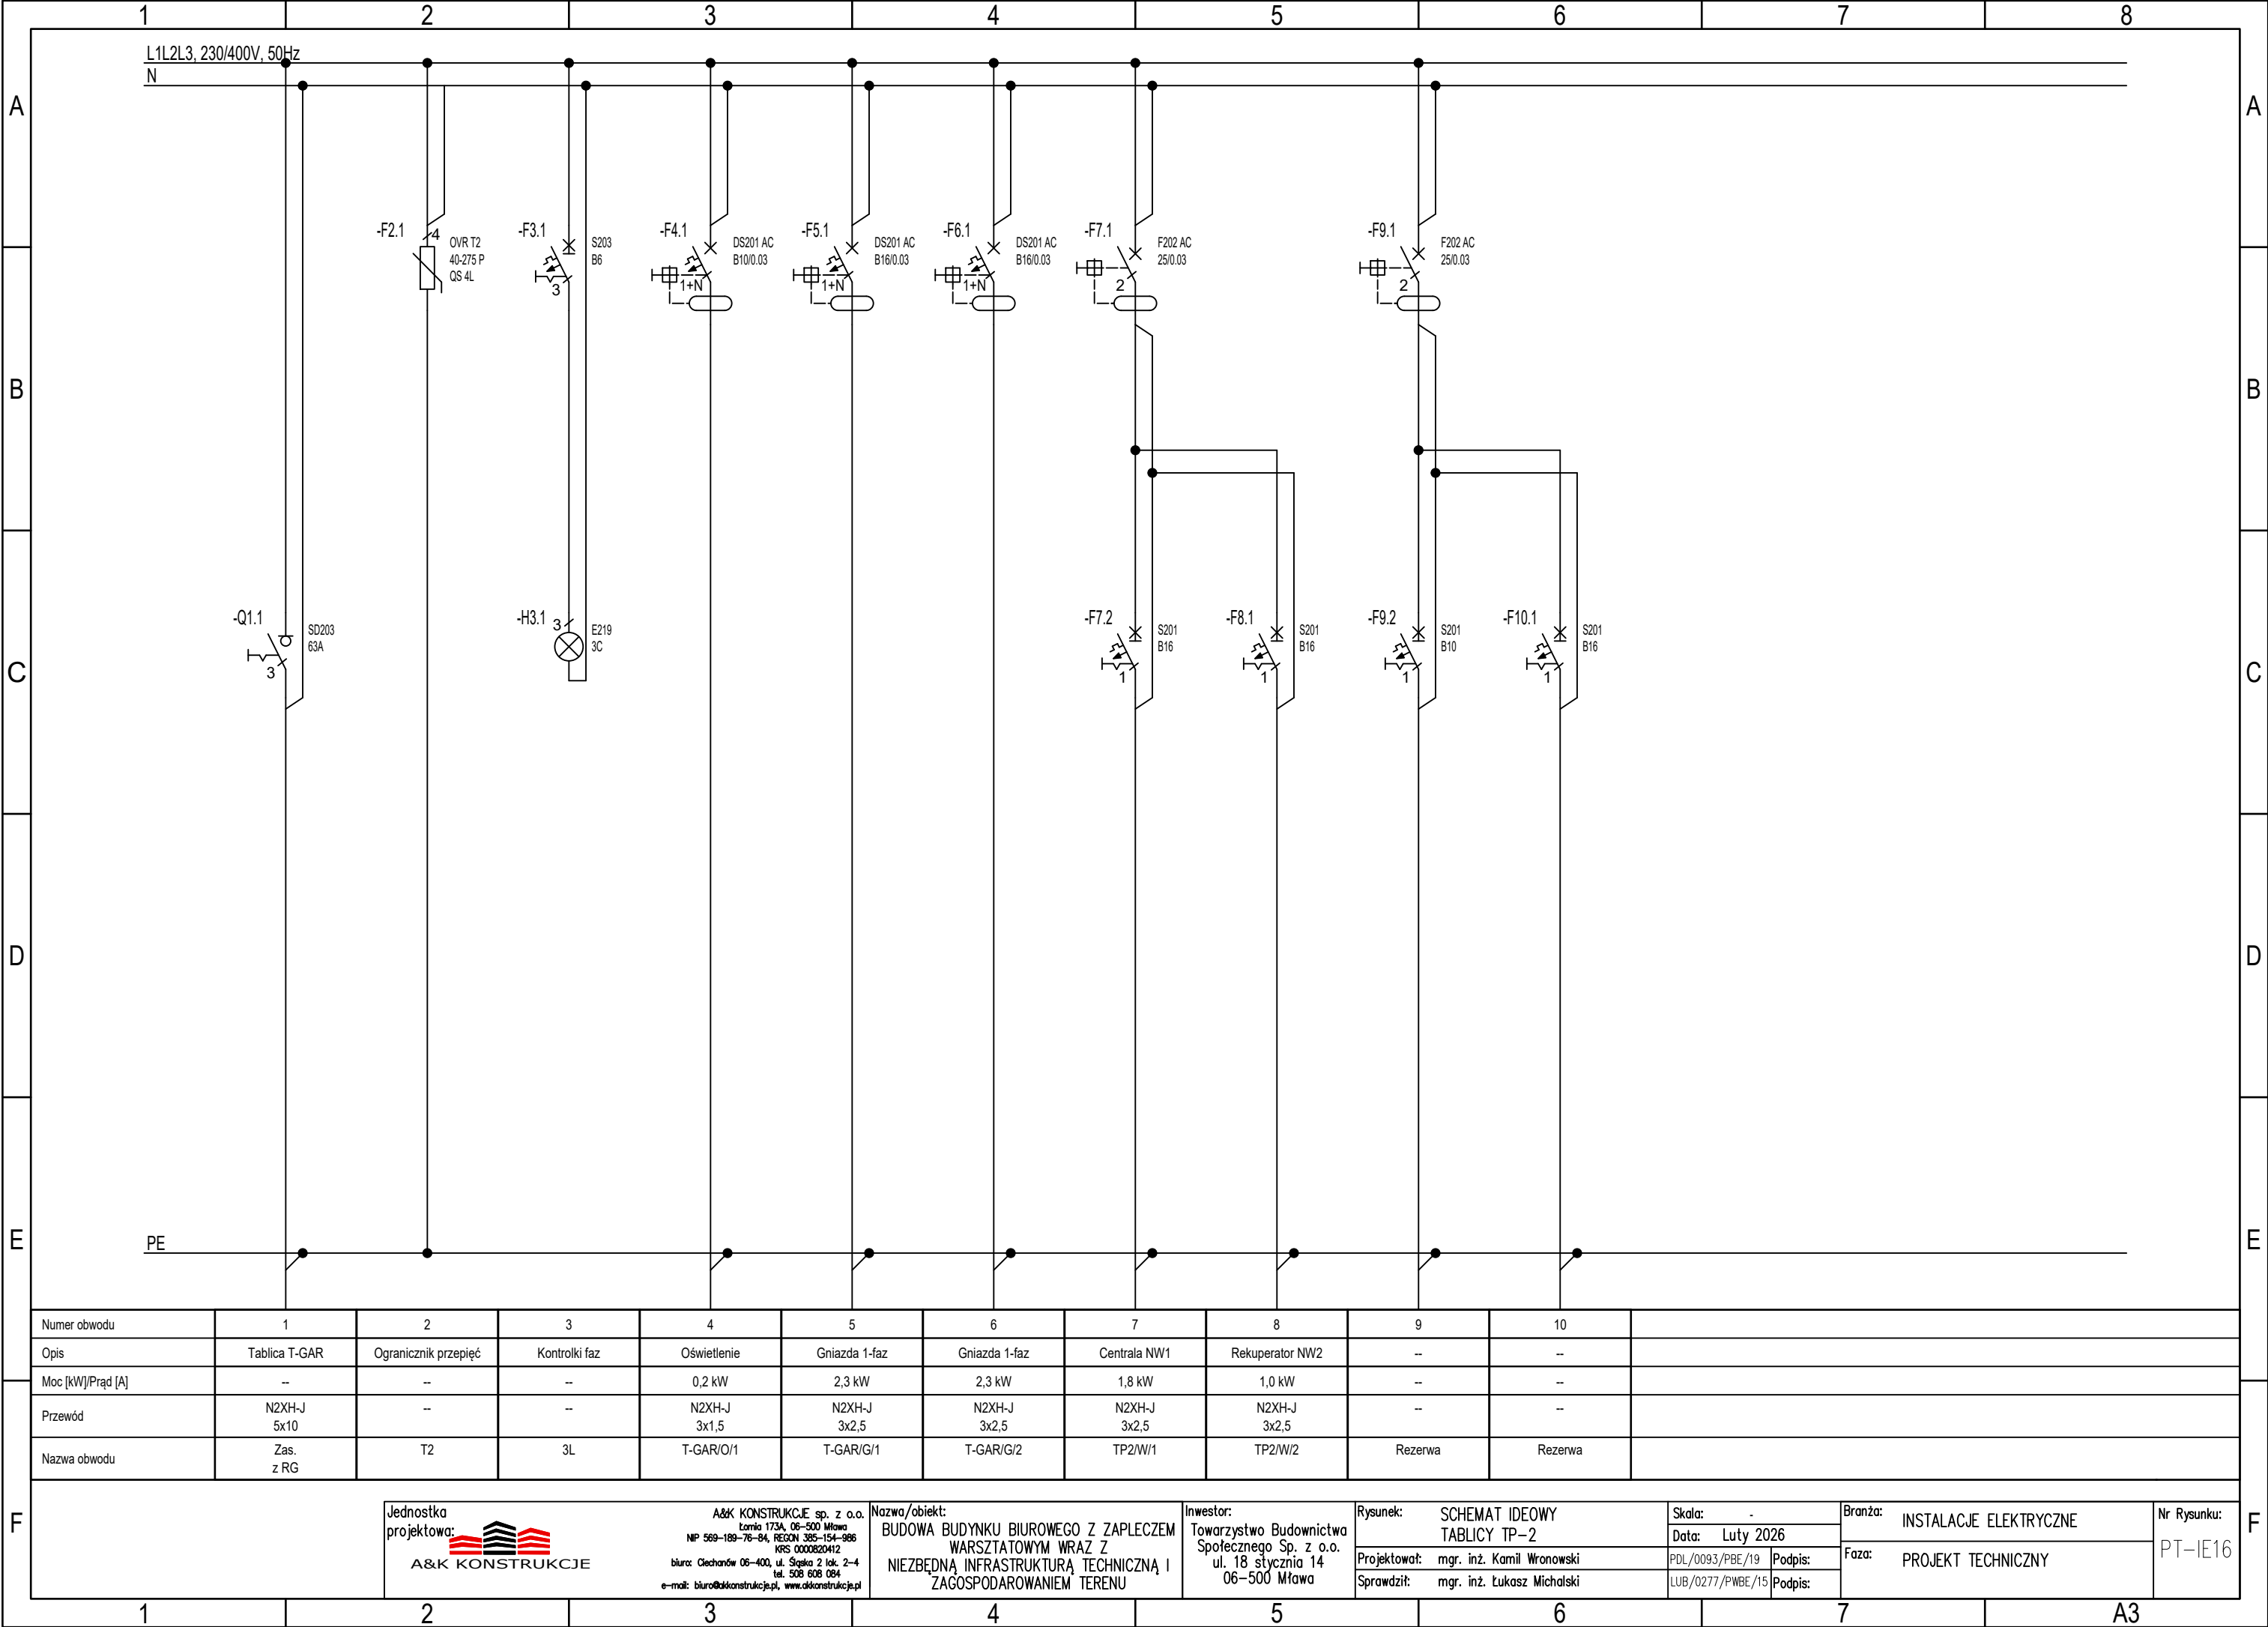

Numer obwodu	1	2	3	4	5	6	7	8	9	10	
Opis	Tablica T-GAR	Ogranicznik przepięć	Kontrolki faz	Oświetlenie	Gniazda 1-faz	Gniazda 1-faz	Centrala NW1	Rekuperator NW2	--	--	
Moc [kW]/Prąd [A]	--	--	--	0,2 kW	2,3 kW	2,3 kW	1,8 kW	1,0 kW	--	--	
Przewód	N2XH-J 5x10	--	--	N2XH-J 3x1,5	N2XH-J 3x2,5	N2XH-J 3x2,5	N2XH-J 3x2,5	N2XH-J 3x2,5	--	--	
Nazwa obwodu	Zas. z RG	T2	3L	T-GAR/O/1	T-GAR/G/1	T-GAR/G/2	TP2/W/1	TP2/W/2	Rezerwa	Rezerwa	

F	Jednostka projektowa:  A&K KONSTRUKCJE		A&K KONSTRUKCJE sp. z o.o. Lonia 173A, 06-500 Mława NP 569-189-76-84, REGON 385-154-986 KRS 0000820412 biuro: Ciechanów 06-400, ul. Ślaska 2 lok. 2-4 tel. 508 608 084 e-mail: biuro@akonstrukcje.pl, www.akonstrukcje.pl		Nazwa/obiekt: BUDOWA BUDYNKU BIUROWEGO Z ZAPLECZEM WARSZTATOWYM WRAZ Z NIEZBEDNĄ INFRASTRUKTURĄ TECHNICZNĄ I ZAGOSPODAROWANIEM TERENU		Inwestor: Towarzystwo Budownictwa Społecznego Sp. z o.o. ul. 18 stycznia 14 06-500 Mława		Rysunek: SCHEMAT IDEOWY TABLICY TP-2		Skala: -		Branża: INSTALACJE ELEKTRYCZNE		Nr Rysunku: PT-IE16		F		
									Data: Luty 2026										
									Projektował: mgr. inż. Kamil Wronowski		PDL/0093/PBE/19		Podpis:					Faza: PROJEKT TECHNICZNY	
									Sprawdził: mgr. inż. Łukasz Michalski		LUB/0277/PWBE/15		Podpis:						